


PLANTA BAJA - SUPERFICIES

Escala 1/100

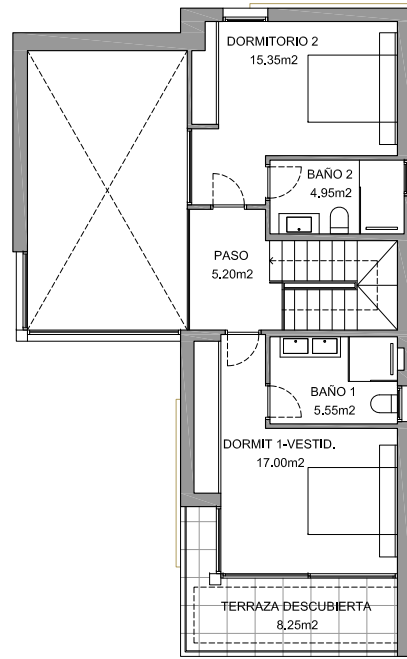


PLANTA ALTA - SUPERFICIES


Escala 1/100

**SUPERFICIES PARCELA 2**


SUPERFICIE DE PARCELA	483.23 m <sup>2</sup>
SUPERFICIE COMP. CONSTRUIDA VIVIENDA	148.25 m <sup>2</sup>
SUPERFICIE CONSTRUIDA PLANTA BAJA	87.30 m <sup>2</sup>
SUPERFICIE CONSTRUIDA PLANTA PRIMERA	54.75 m <sup>2</sup>
SUPERFICIE TERRAZAS CUBIERTAS P. BAJA (100%)	11.20 m <sup>2</sup>
SUPERFICIE TERRAZA DESCUBIERTA PÉRGOLA P.B.	27.80 m <sup>2</sup>
SUPERFICIE TERRAZA CUBIERTA P.1 (100%)	1.20 m <sup>2</sup>
SUPERFICIE TERRAZA DESCUBIERTA P.1	8.25 m <sup>2</sup>
SUPERFICIE SÓTANO	101.00 m <sup>2</sup>
SUPERFICIE TERRAZA DESCUBIERTA SÓTANO	7.40 m <sup>2</sup>
PISCINA - LÁMINA DE AGUA	28.00 m <sup>2</sup>
SUPERFICIE CONSTRUIDA TOTAL PROYECTO	326.90 m <sup>2</sup>

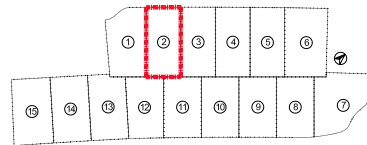


**PLANO DE PARCELA**

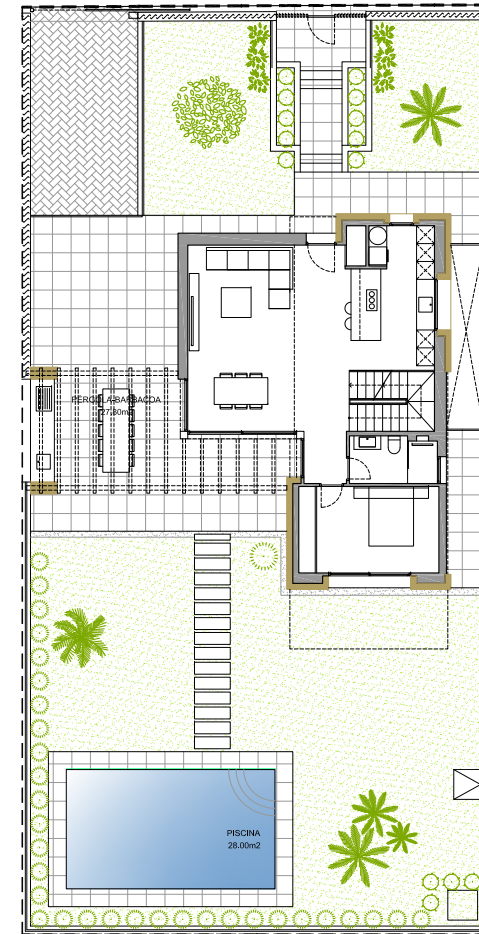

Escala 1/150

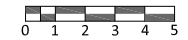


PARCELA 2

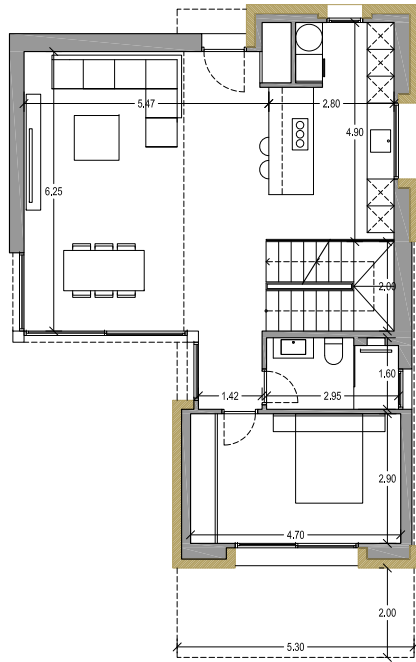

PLANTA BAJA - COTAS


Escala 1/100

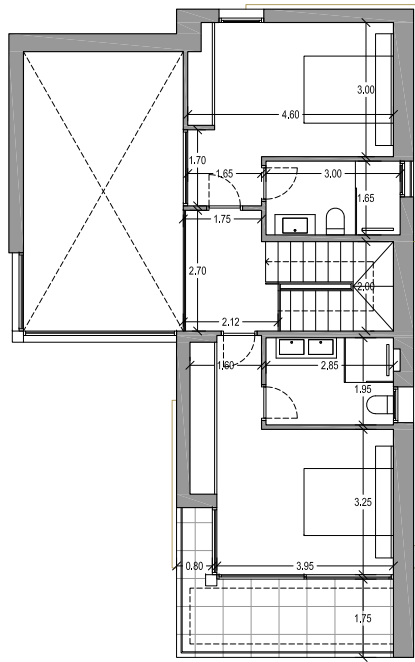


PLANTA ALTA - COTAS

Escala 1/100

PLANO DE PARCELA

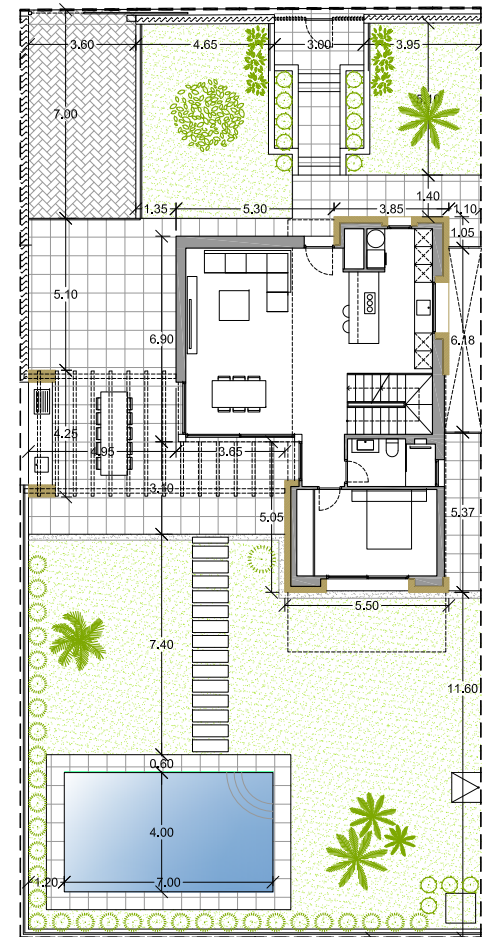


Escala 1/150

 

**SUPERFICIES PARCELA 2**


SUPERFICIE DE PARCELA	483.23 m <sup>2</sup>
SUPERFICIE COMP. CONSTRUIDA VIVIENDA	148.25 m <sup>2</sup>
SUPERFICIE CONSTRUIDA PLANTA BAJA	87.30 m <sup>2</sup>
SUPERFICIE CONSTRUIDA PLANTA PRIMERA	54.75 m <sup>2</sup>
SUPERFICIE TERRAZAS CUBIERTAS P. BAJA (100%)	11.20 m <sup>2</sup>
SUPERFICIE TERRAZA DESCUBIERTA PÉRGOLA P.B.	27.80 m <sup>2</sup>
SUPERFICIE TERRAZA CUBIERTA P.1 (100%)	1.20 m <sup>2</sup>
SUPERFICIE TERRAZA DESCUBIERTA P.1	8.25 m <sup>2</sup>
SUPERFICIE SÓTANO	101.00 m <sup>2</sup>
SUPERFICIE TERRAZA DESCUBIERTA SÓTANO	7.40 m <sup>2</sup>
PISCINA - LÁMINA DE AGUA	28.00 m <sup>2</sup>
SUPERFICIE CONSTRUIDA TOTAL PROYECTO	326.90 m <sup>2</sup>

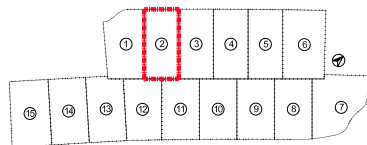

PARCELA 2

NOTA: El presente documento es de carácter informativo. Los planos y las superficies expresadas podrán experimentar variaciones por exigencias técnicas del proyecto. Todo el mobiliario, armarios y electrodomésticos, así como jardinería y arbolado, son meramente decorativos.

PLANO DE PARCELA


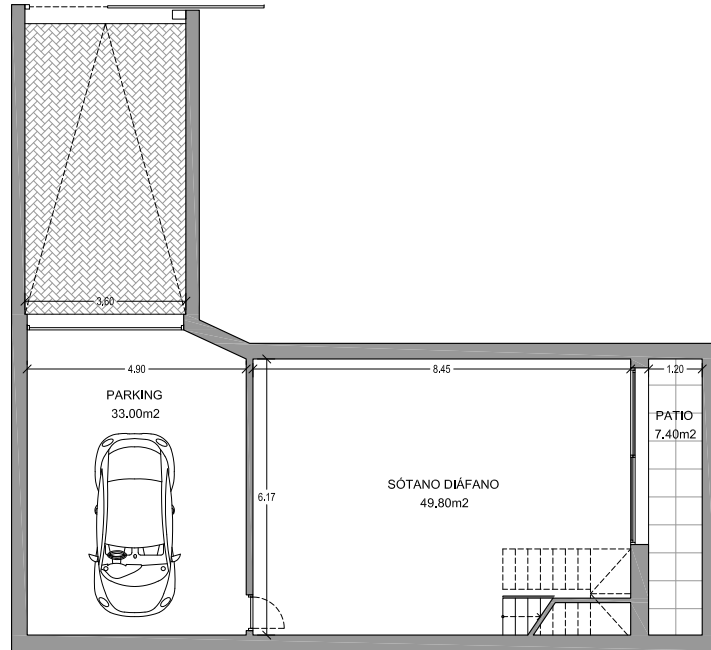


SÓTANO - SUPERFICIES Y COTAS

Escala 1/100

SUPERFICIES PARCELA 2

SUPERFICIE DE PARCELA	483.23 m <sup>2</sup>
SUPERFICIE COMP. CONSTRUIDA VIVIENDA	148.25 m <sup>2</sup>
SUPERFICIE CONSTRUIDA PLANTA BAJA	87.30 m <sup>2</sup>
SUPERFICIE CONSTRUIDA PLANTA PRIMERA	54.75 m <sup>2</sup>
SUPERFICIE TERRAZAS CUBIERTAS P. BAJA (100%)	11.20 m <sup>2</sup>
SUPERFICIE TERRAZA DESCUBIERTA PÉRGOLA P.B.	27.80 m <sup>2</sup>
SUPERFICIE TERRAZA CUBIERTA P.1 (100%)	1.20 m <sup>2</sup>
SUPERFICIE TERRAZA DESCUBIERTA P.1	8.25 m <sup>2</sup>
SUPERFICIE SÓTANO	101.00 m <sup>2</sup>
SUPERFICIE TERRAZA DESCUBIERTA SÓTANO	7.40 m <sup>2</sup>
PISCINA - LÁMINA DE AGUA	28.00 m <sup>2</sup>
SUPERFICIE CONSTRUIDA TOTAL PROYECTO	326.90 m <sup>2</sup>

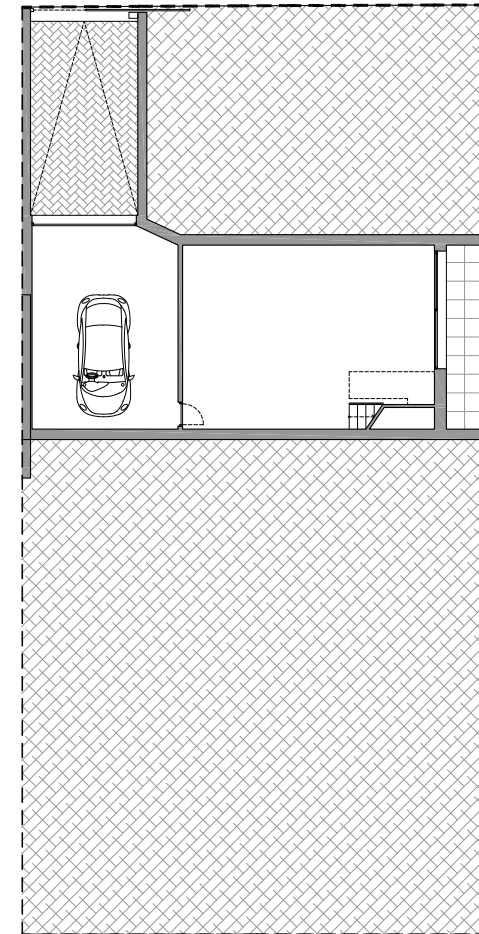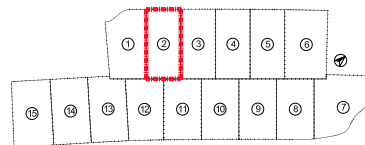

Escala 1/150  
0 1 2 3 4 5

PARCELA 2

NOTA: El presente documento es de carácter informativo. Los planos y las superficies expresadas podrán experimentar variaciones por exigencias técnicas del proyecto. Todo el mobiliario, armarios y electrodomésticos, así como jardinería y arbolado, son meramente decorativos.