

18  
27

254  
18

GARTEN

18  
26


167  
18

IN DER AHE


NACH ROTENBURG →

<b>REVIERFÖRSTERDINSTGEHÖFT IN ROTENBURG</b>	
GEMARKUNG ROTENBURG	
KR. POTENBURG KR. NR.	NR. DER GEBÄUDEANLAGE
AUFGESETZT STAATSHOCHBAUAMT VERDEN DEN 18. 1907	BAUESTANDSZEICHNUNG M. 1:500
ANERKÄNNT	LAGEPLAN
GENEHMIGT REG. KR. STADT	



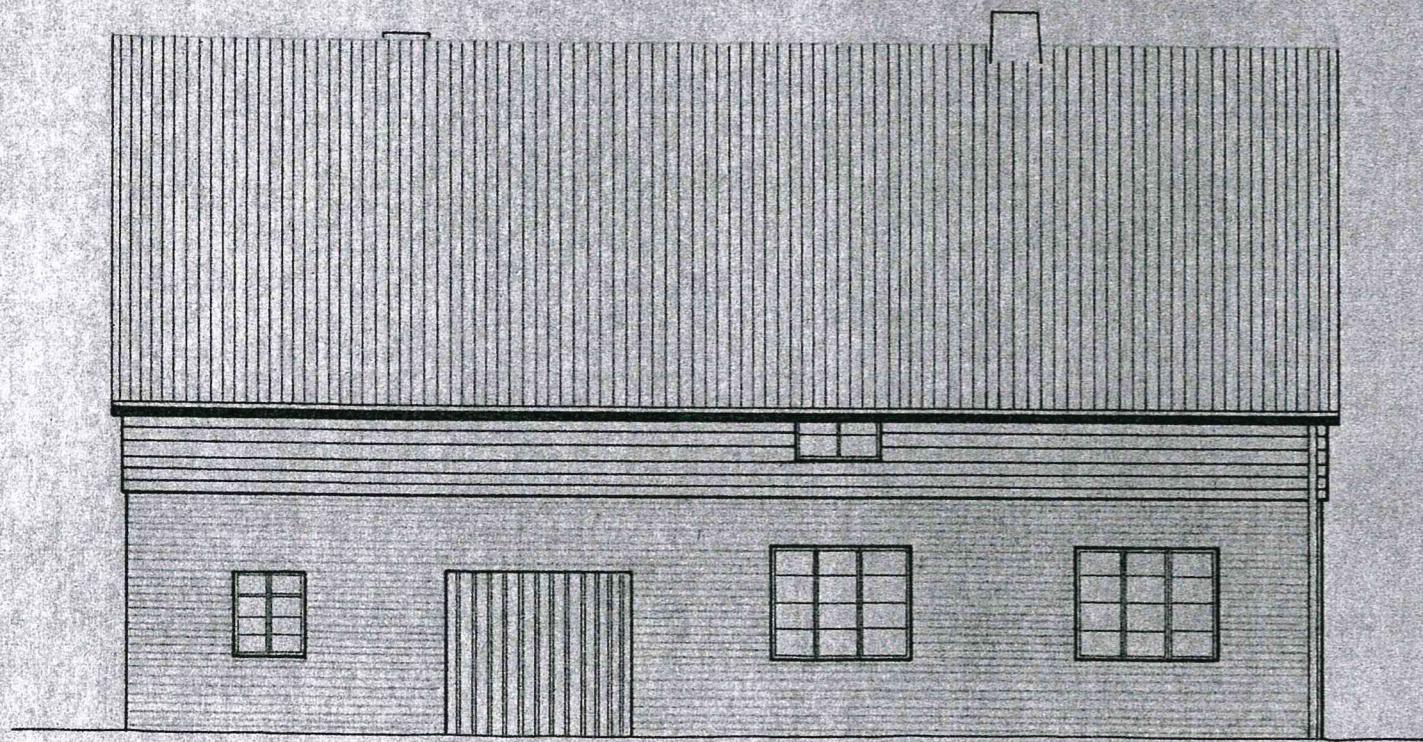


SUD-ANSICHT

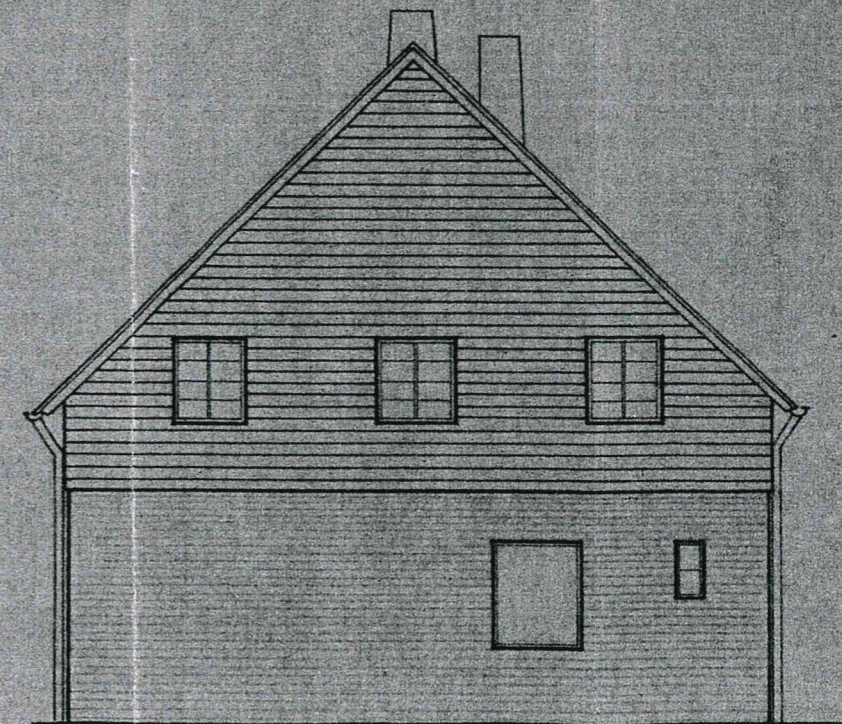


OST-ANSICHT



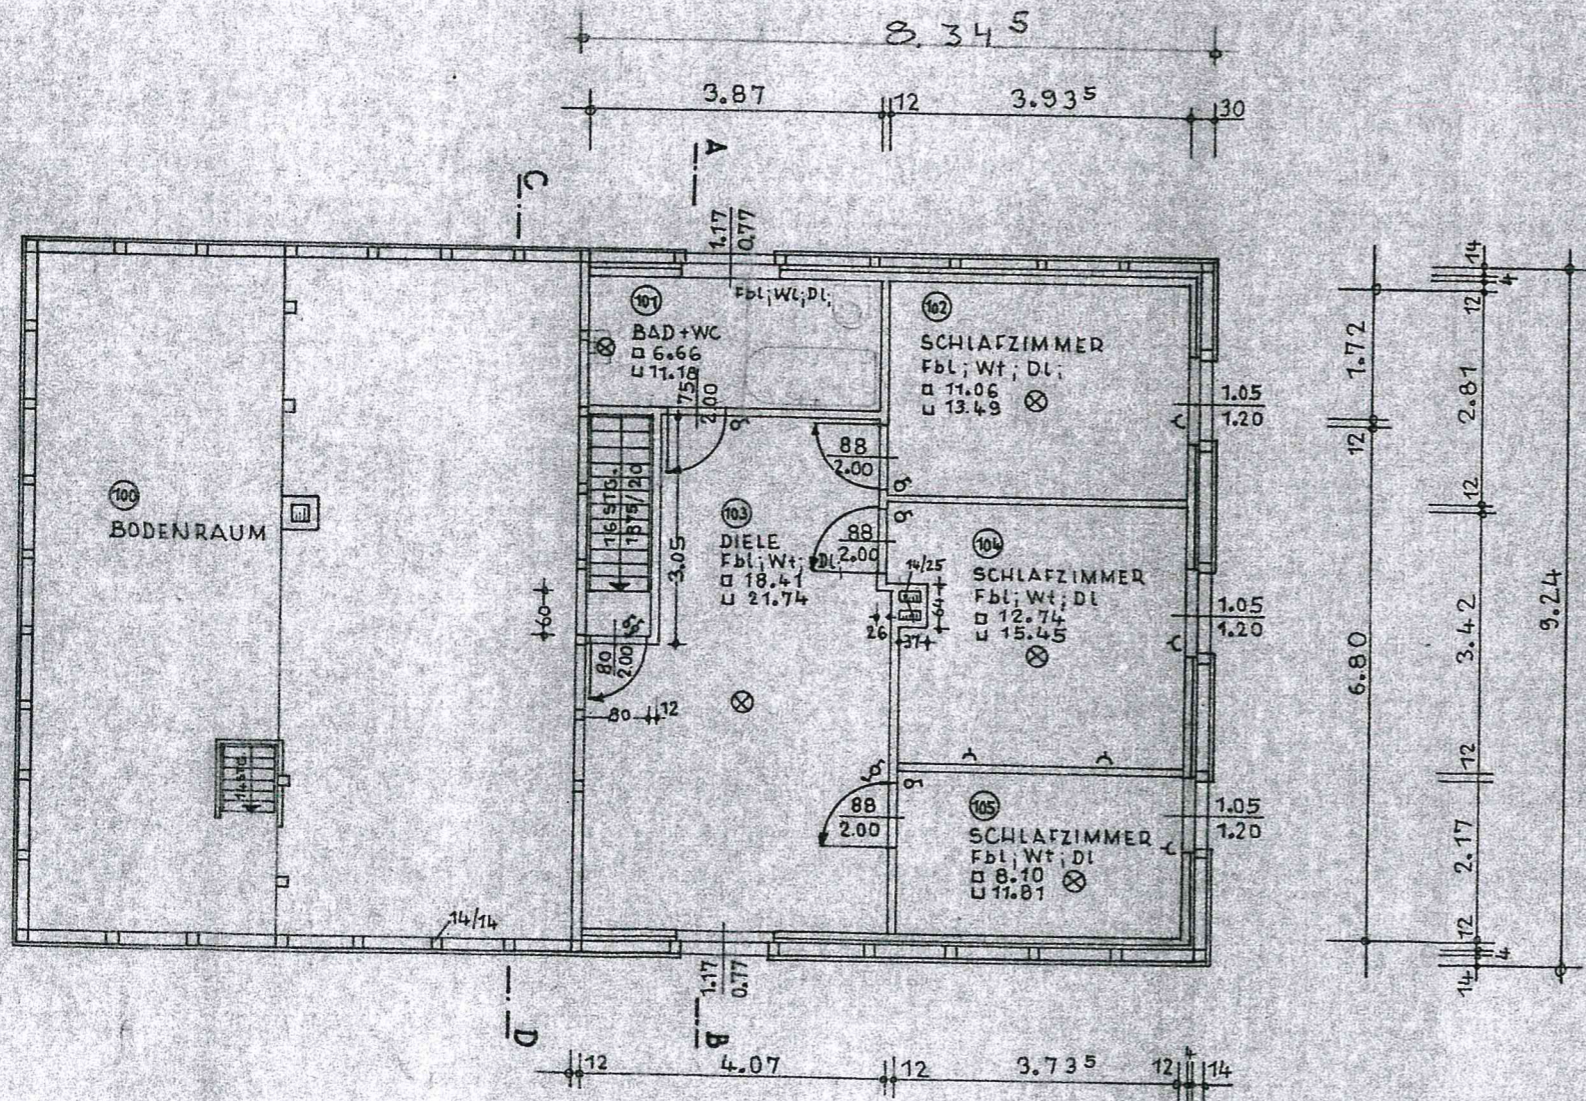



DACHGESCHOSS

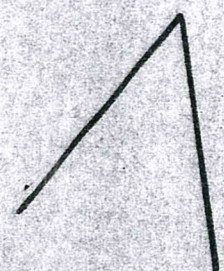


Staatshochbauamt Verden  
 Anlage Nr. 1...  
 Zeichnung zur Wertermittlung  
 Revierförstergehöft in der Ahe 12a  
 Maßstab 1 : 100  
 Hauptgebäude - Grundrisse  
 Verden, den 01.03.1978  
 Aufgestellt:

Baudirektor




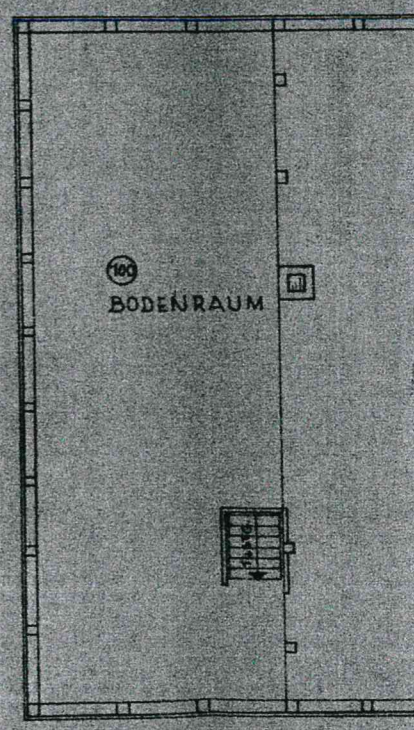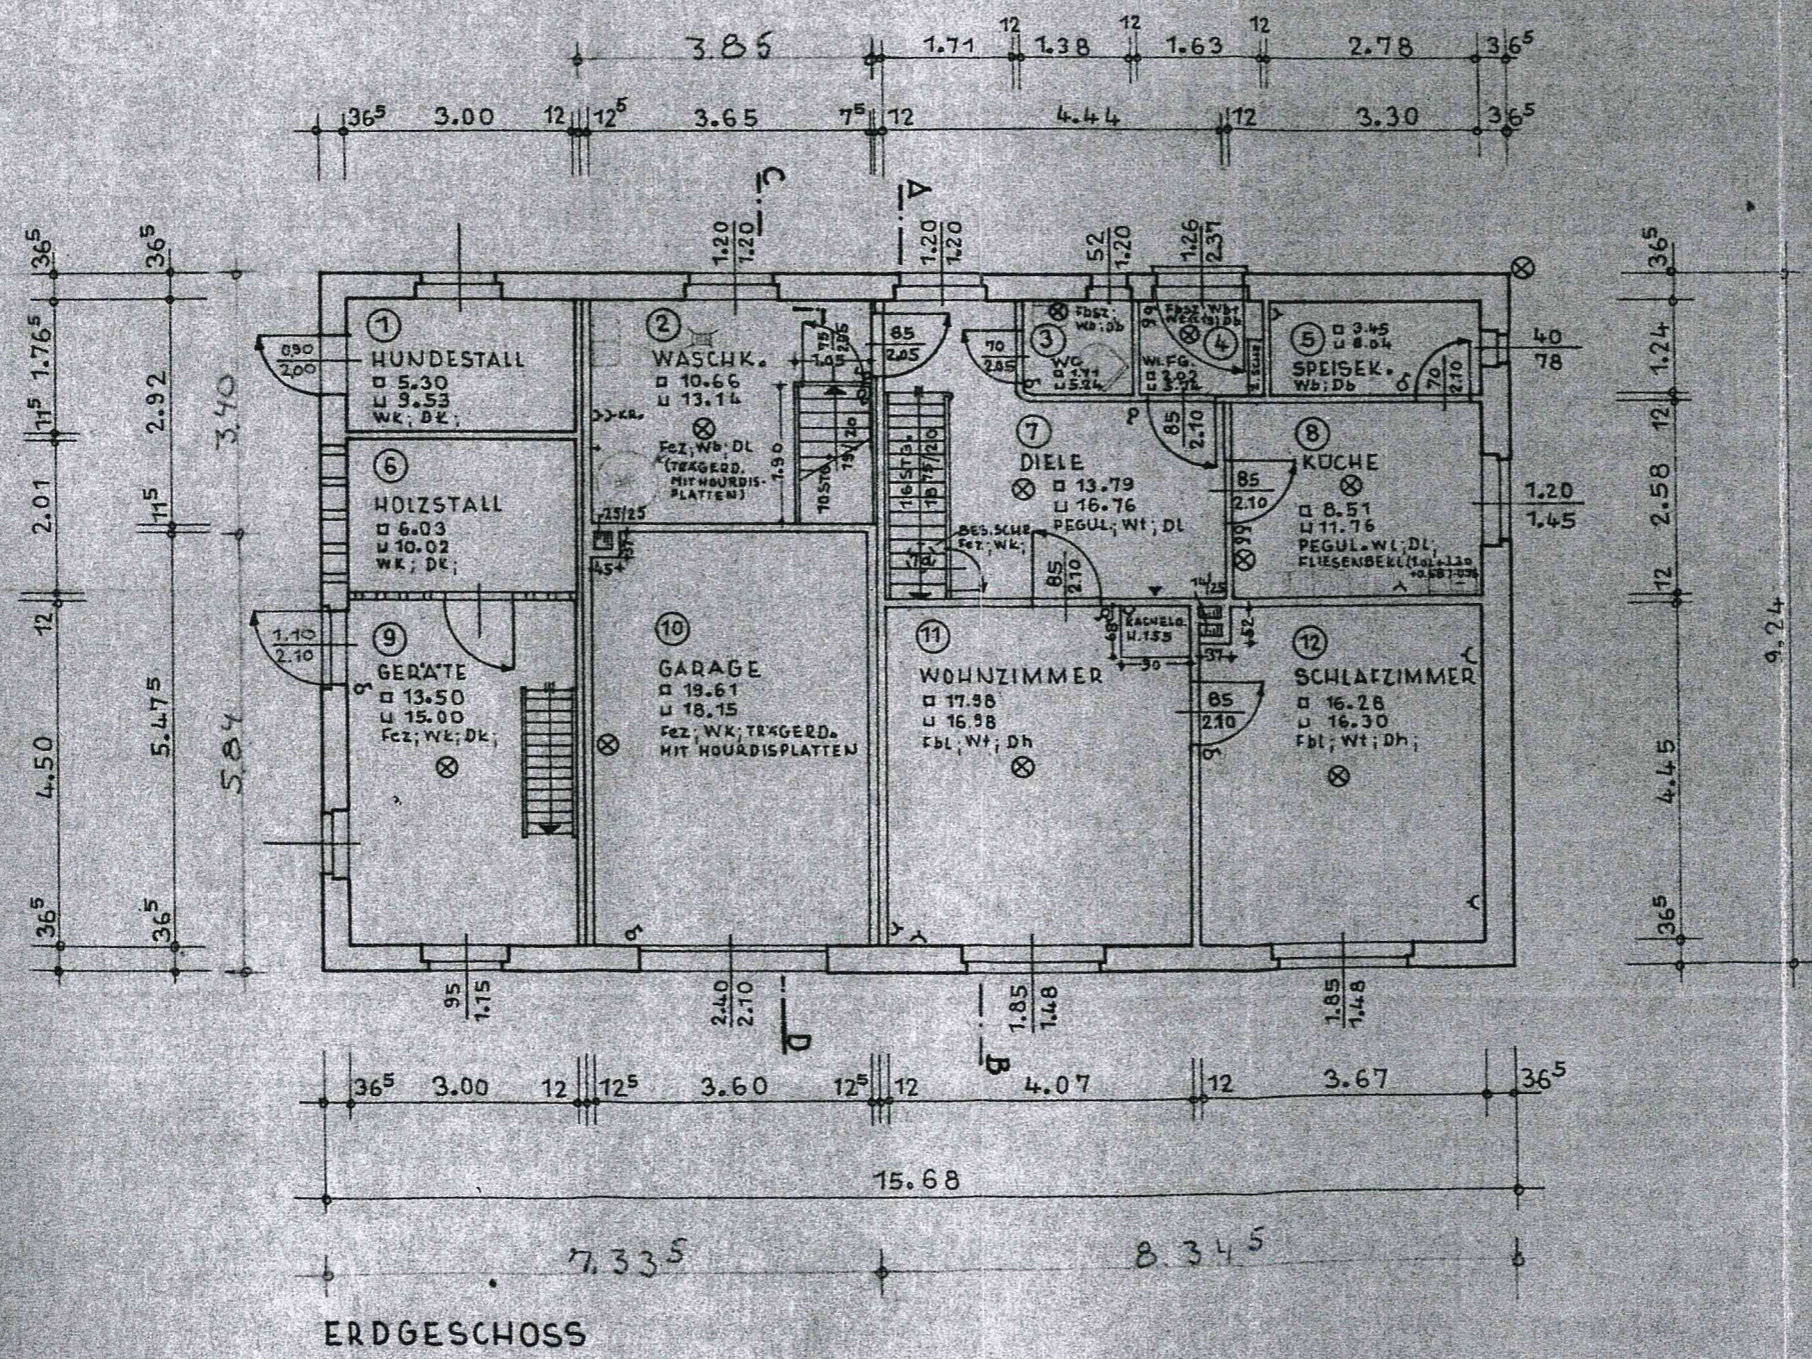



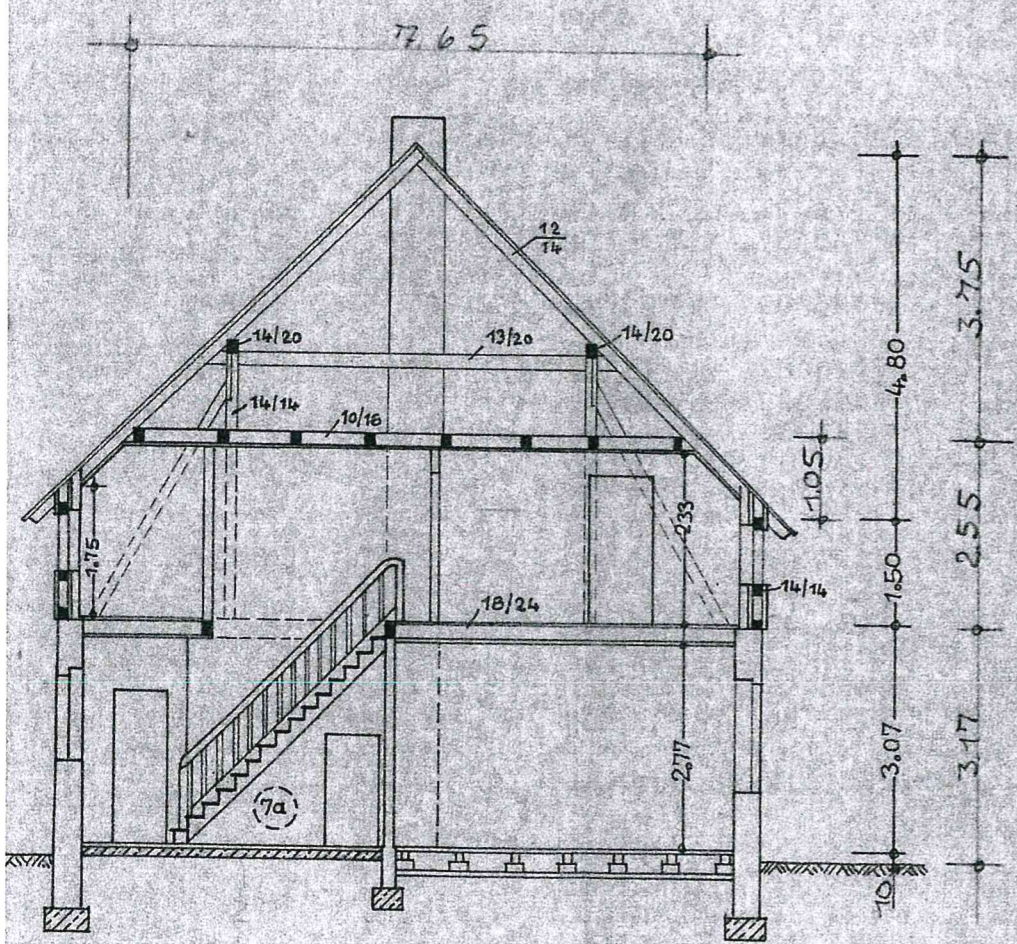

SCHNITT A-B

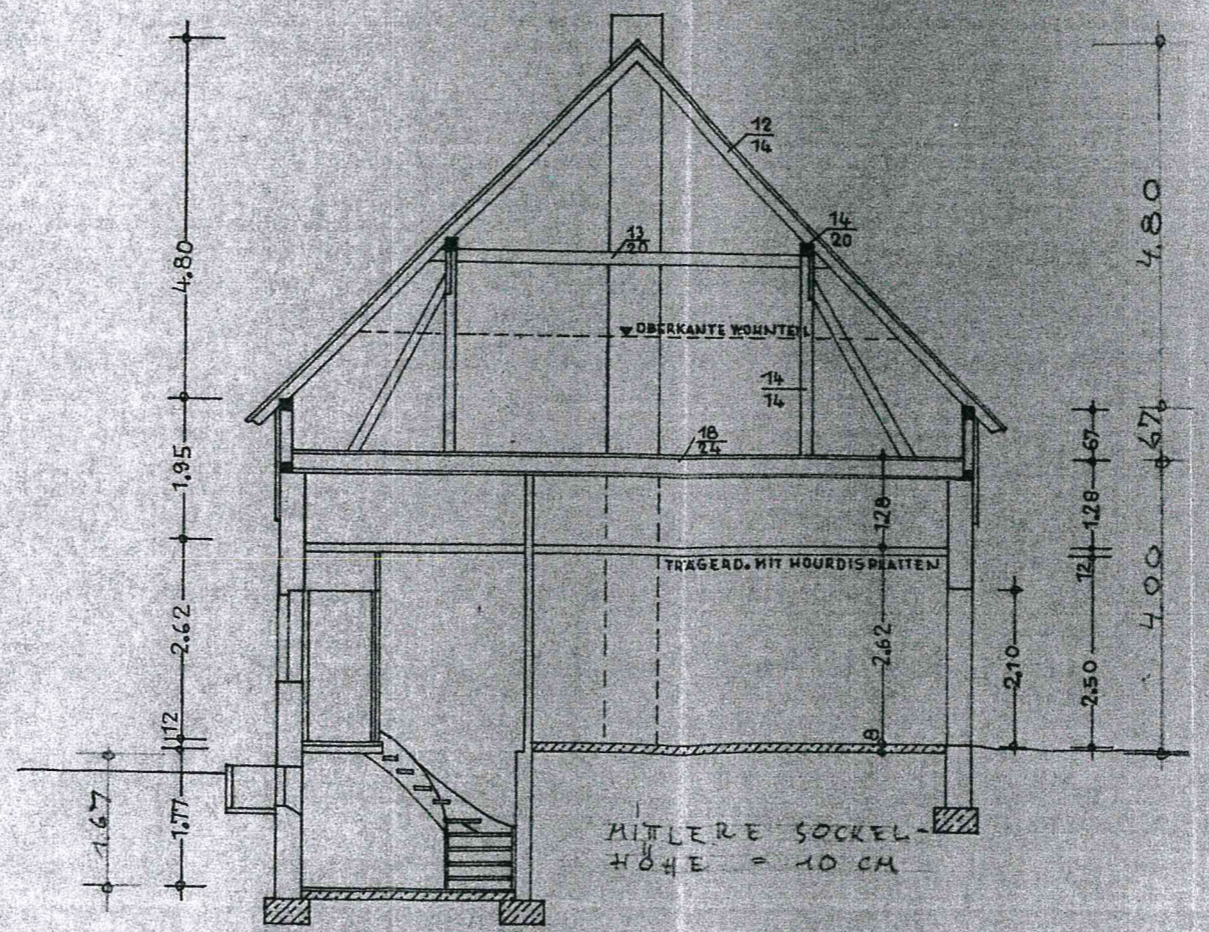


SCHNITT C-D

Staatshochbauamt Verden  
 Anlage Nr. ...  
 Zeichnung zur Wertermittlung  
 Revierförstergehöft in der Ahe  
 Maßstab 1 : 100  
 Hauptgebäude - Grundriß-Schnitt  
 Verden, den 01.03.1978  
 Aufgestellt:


*[Handwritten signature]*

Baudirektor



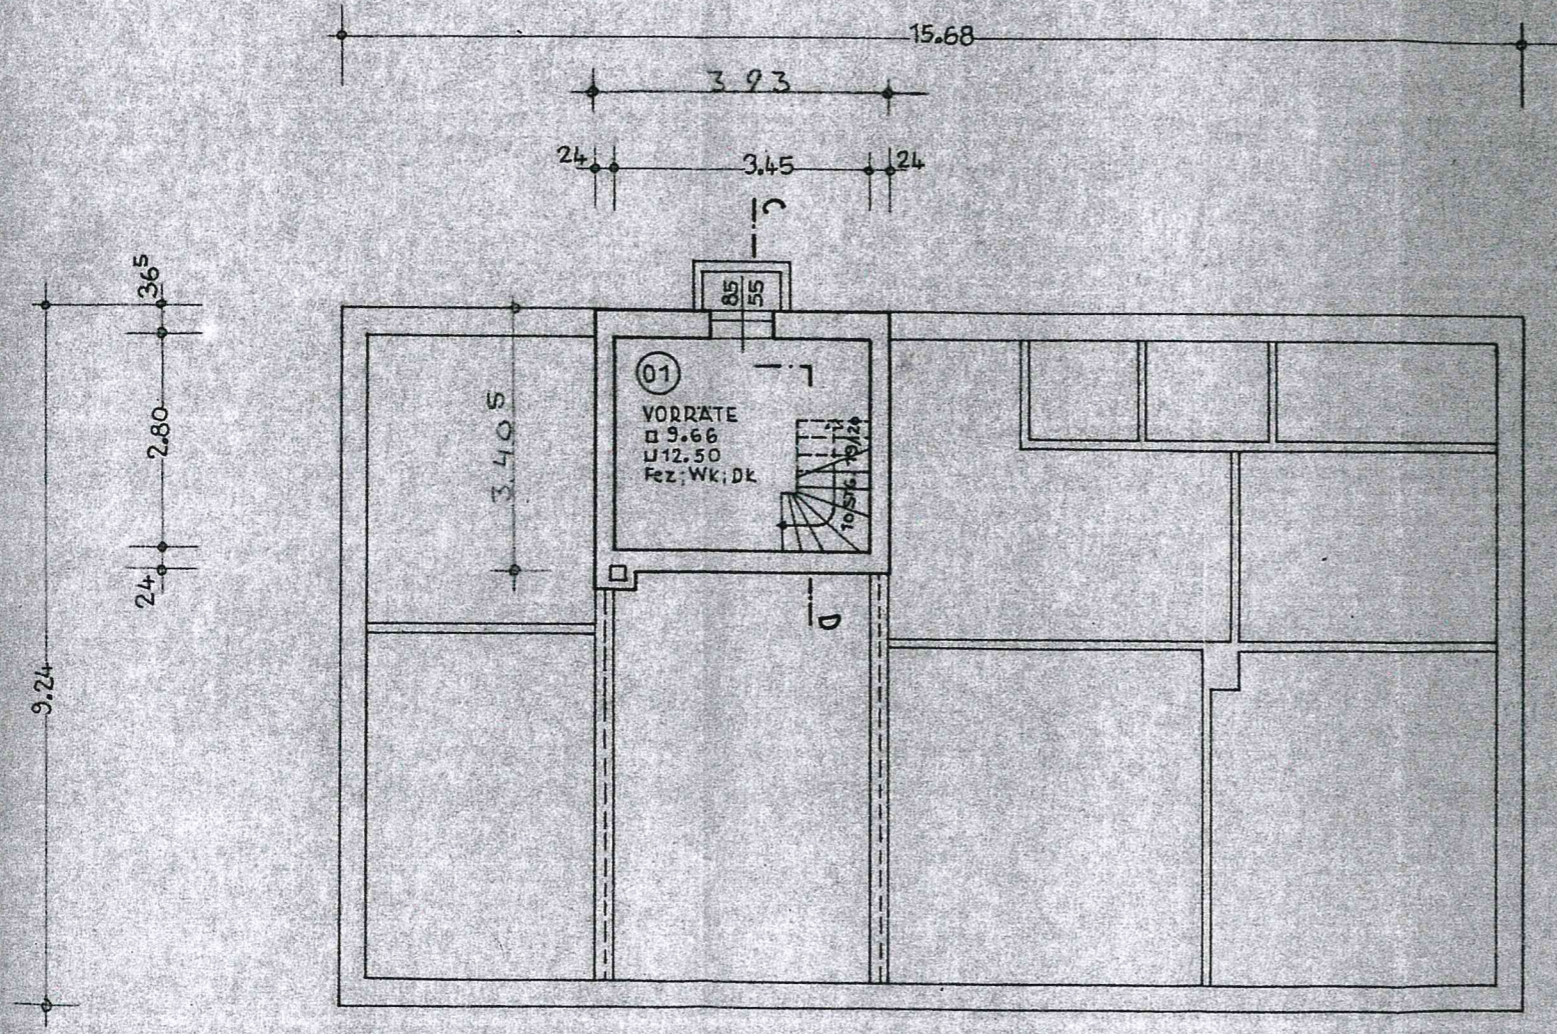

KELLERGESCHOSS

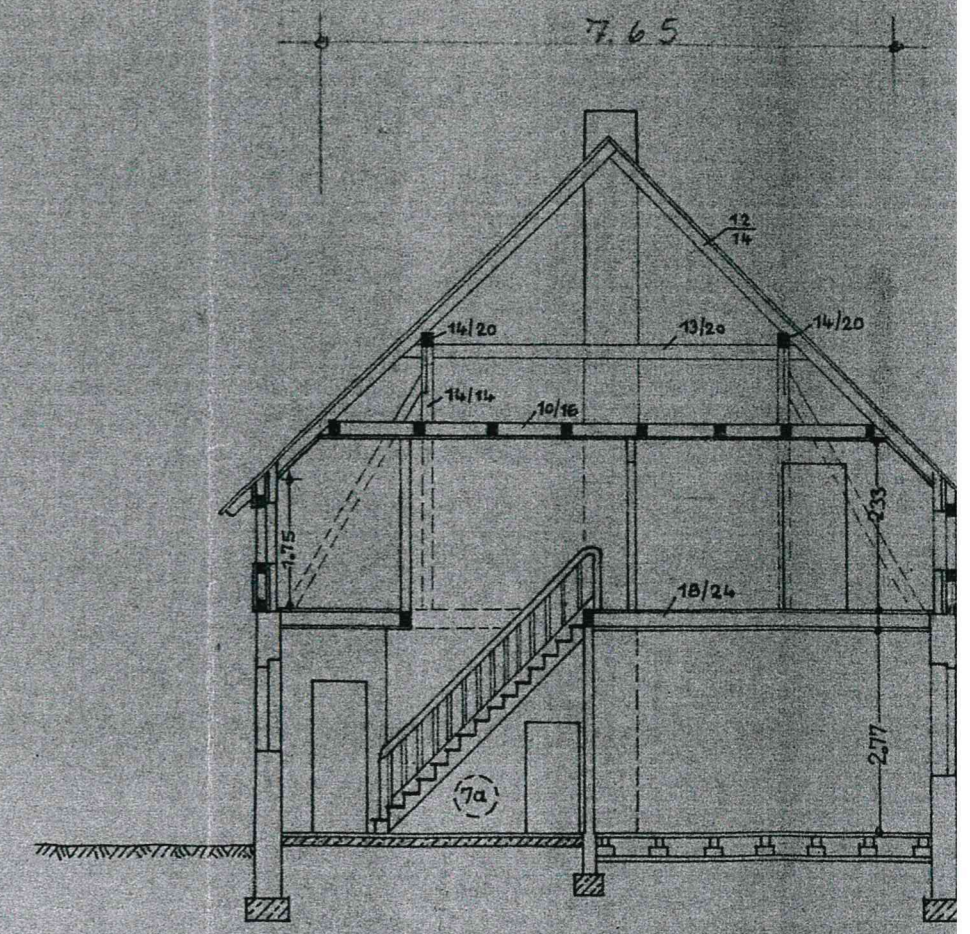

SCHNITT A-B