

Lageplanskizze

Kreis Heidenheim
Gemeinde Gerstetten
Markung Gerstetten

Nord

3236
1

3236
3

Georg Bröckel

Otto Bröckel

3236
4

Hans Albrecht
Zimmermann
Eheleute

Hans Berger
Werkmeister
Ehel.

3231
4

Franz Fuchs

Neue Strasse

Werderstrasse


gn. Baubehörde
v. 26.3.82
54
Heidenheim

Otto Haberkorn
Konstruktors Ehel.

Anton Braun
Maurers Ehel.

Gefertigt
Gerstetten 3.3.82

Haus Albrecht

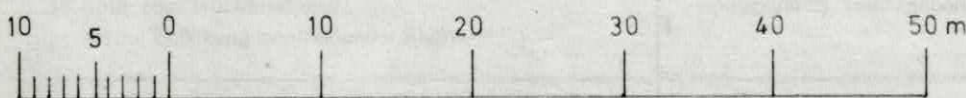

Maßstab 1 : 500

Anlage zum Bauantrag

(Vor- und Zuname)	Hans Albrecht	(Bauort)	Gerstetten	Verz. Nr.
Veränderung - Erweiterungs-Bau eines Wohnhauses auf dem Grundstück			Werder -Straße-Flst.-Nr. 29	

Baubeschreibung

Fragen	Antwort des Antragstellers bzw. Planverfassers	Bearbeitungsvermerke der Baurechtsbehörde
1. Welchem Zweck soll das Gebäude dienen?	Wohnung	
2. Bei Gewerbebetrieb : Betriebszweig (Besondere Anlage nach § 4 Abs. 2 BauVorVO erforderlich)		
3. Umbauter Raum (DIN 277)	61,139 cbm	
4. Reine Baukosten ohne-Kosten nach Ziffer 5 (DIN 276)	22 000 DM	
5. Kosten der Wasserversorgungs- und Abwasser-beseitigungsanlagen	0 DM	
6. Beschaffenheit und Merkmale des Baugrundes	Steiniger Lehm	
7. Fundamente (Gründungsart und Baustoff)	Beton	
8. Außenwände (Baustoff) Untergeschoß Erdgeschoß Obergeschoß	<div style="display: flex; justify-content: space-around;"> <div>alt Beton Bims-hohlbl.</div> <div>neu Beton Ziegel</div> </div>	
9. Trennwände (Baustoff) Untergeschoß Erdgeschoß Obergeschoß Dachgeschoß	Beton / Ziegel Bimsstein / Ziegel Bimsstein	
10. Decken (Baustoff) über Untergeschoß über Erdgeschoß über Obergeschossen	<div style="display: flex; justify-content: space-around;"> <div>alt Hohlkörper Stahlbeton Holzbalken Stahlbeton</div> <div>neu</div> </div>	
11. Dach (Konstruktion und Baustoff)	Satteldach Holz	
12. Dachdeckung (Baustoff, Farbe)	Frankfurter Pflanne dunkelbraun	
13. Treppen (Baustoff) Untergeschoß Erdgeschoß Obergeschosse	Holz Holz Holz	
14. Spül- oder Trockenaborte Art der Entlüftung innenliegender Aborte	Spülaborte <input checked="" type="checkbox"/> Trockenaborte <input type="checkbox"/>	
15. Besondere bauliche Einrichtungen (z.B. Aufzug oder dergleichen)		