


Variante 1: Untergeschoß

Untergeschoß
(Nutzfläche nach II.BV)

Vorraum	9,40 m ²
Keller1	19,03 m ²
Hobby	22,03 m ²
Heizraum	12,65 m ²
<hr/>	
Gesamt:	63,11 m ²

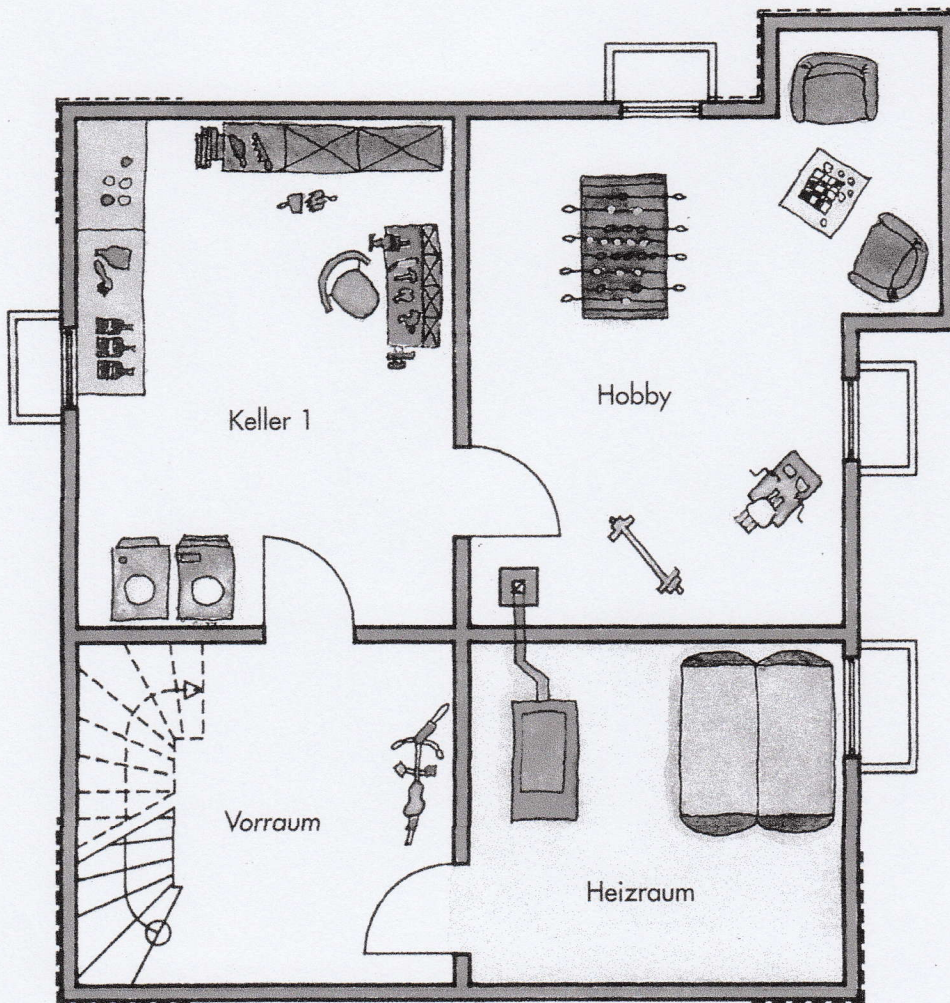

Maßstab
1:75

Die Grundrisse der Varianten 1 und 2 sind nicht untereinander austauschbar!