


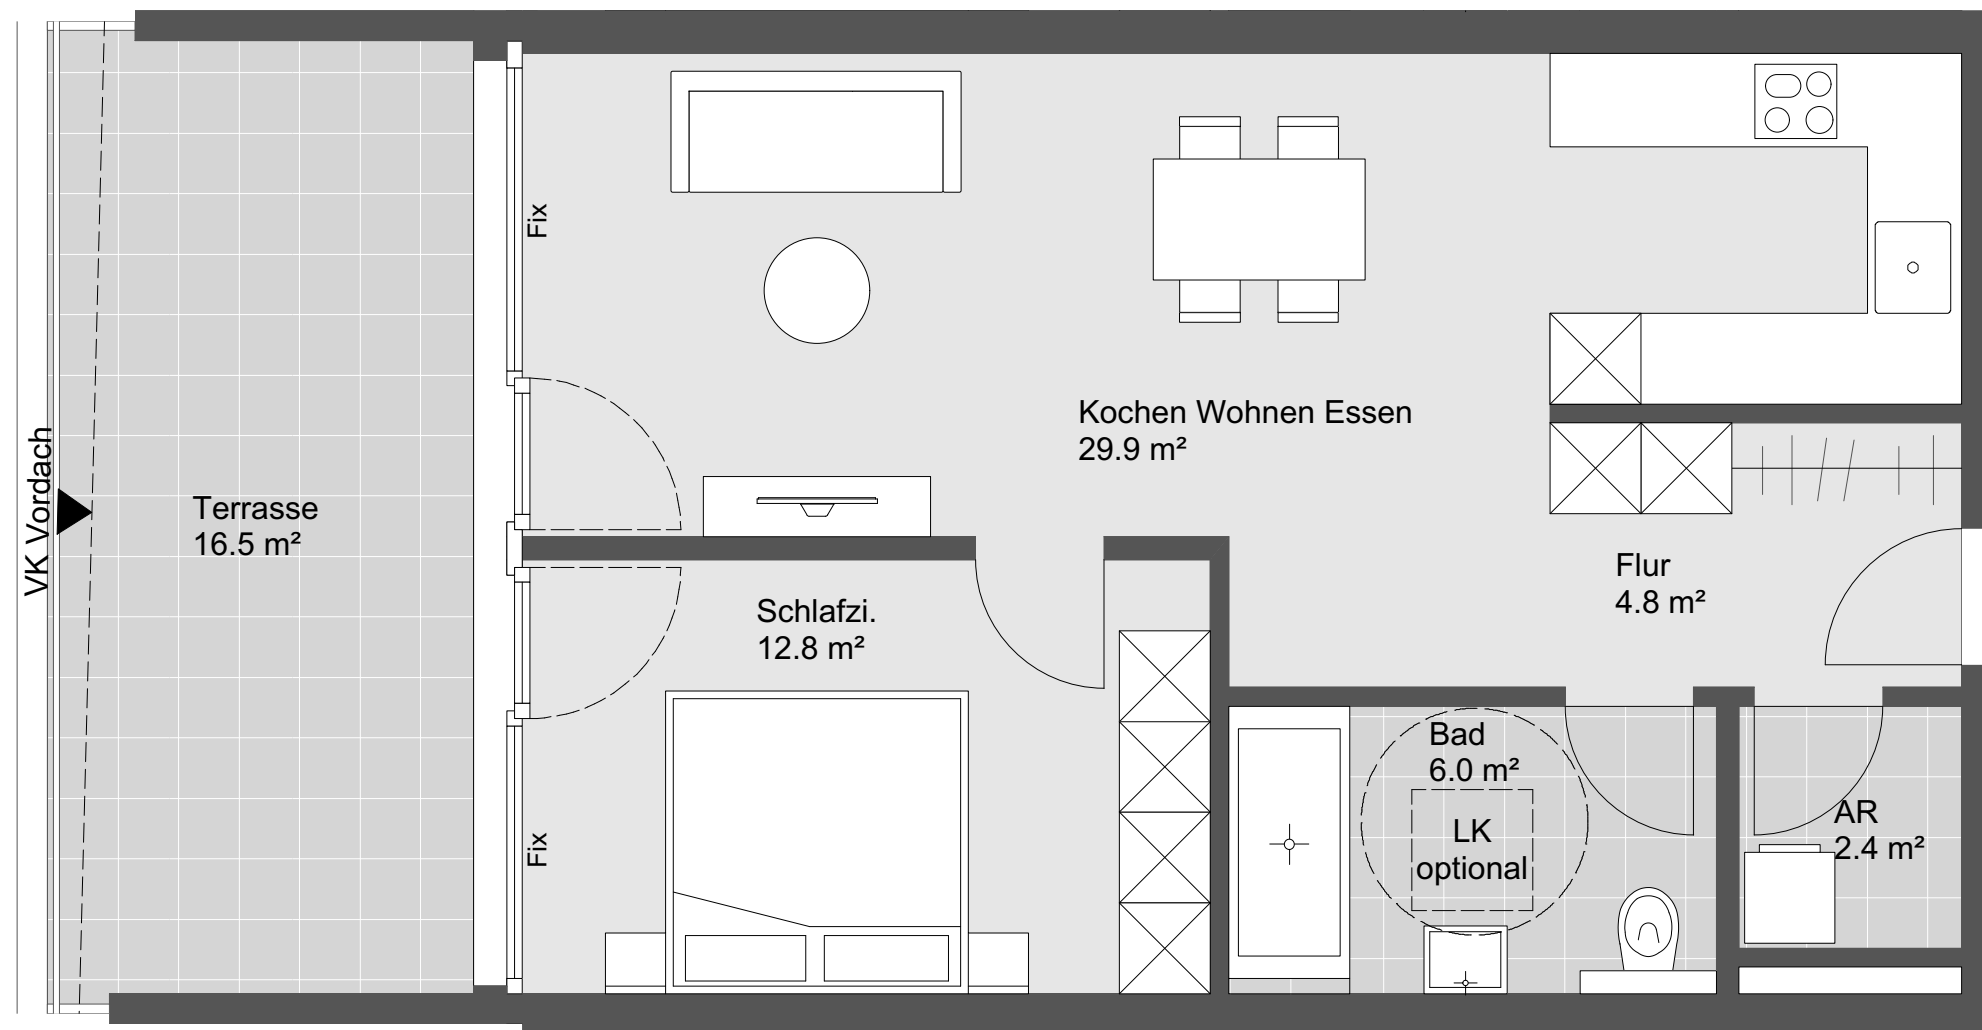

# Feldkrich Pfarrer-Weißhaar- Straße Haus A Top W16

2 Zimmerwohnung  
Dachgeschoss

Wohnnutzfläche: 55.9 m<sup>2</sup>  
Terrassenfläche: 16.5 m<sup>2</sup>



Übersichtsplan



Symbolbild



Grundriss - Maßstab 1:50

