



Schnitt

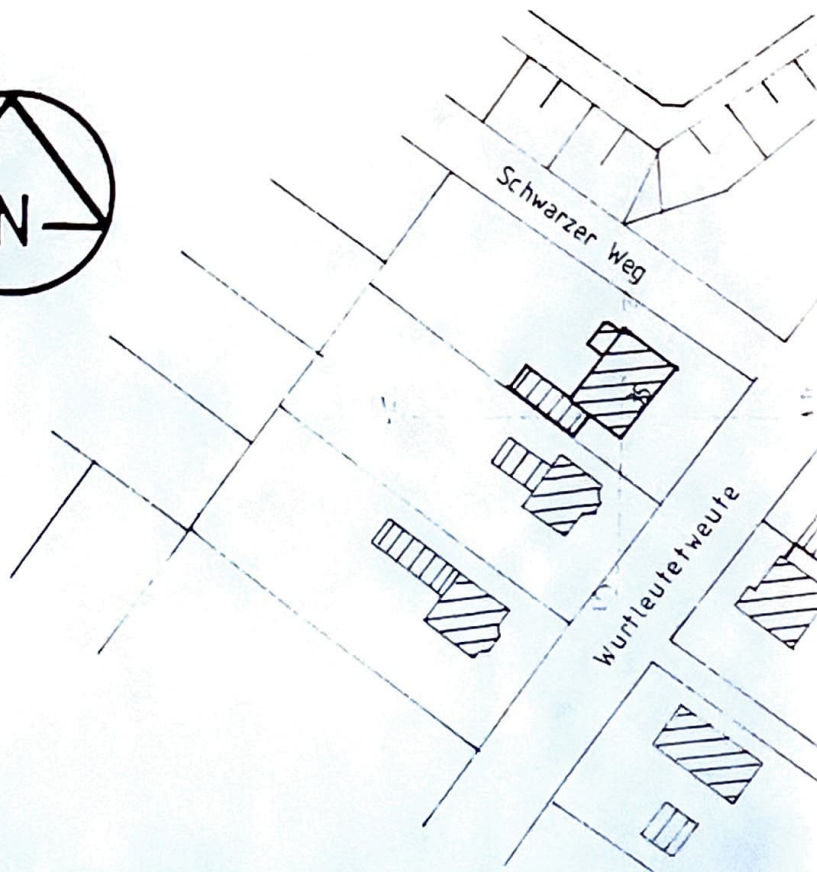

Lageplan Maßstab 1:1000

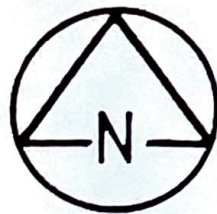