

REIHENHAUS 1
Variante 1


1. OBERGESCHOSS

Flur	3,57 m²
Schlafen	17,61 m²
HWR	4,63 m²
Büro	8,97 m²
Ankleide	2,29 m²
Balkon	(4,35 m²) 2,18 m²
Gesamt	39,25 m²

2. OBERGESCHOSS


Flur	3,36 m²
Kinderzimmer 1	17,61 m²
Kinderzimmer 2	10,83 m²
Bad	5,42 m²
Gesamt	37,22 m²

LAGEPLAN

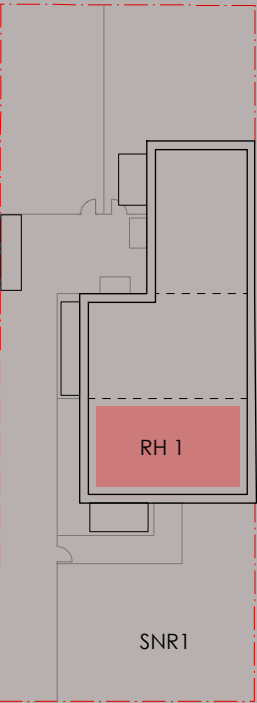

Balkone und Terrassen werden
hierbei zu 50% angerechnet.
Grundrisse im Maßstab 1:100
(bei einem Ausdruck von A4 bei 100%).
Alle Flächenangaben ohne Gewähr.

1. OBERGESCHOSS

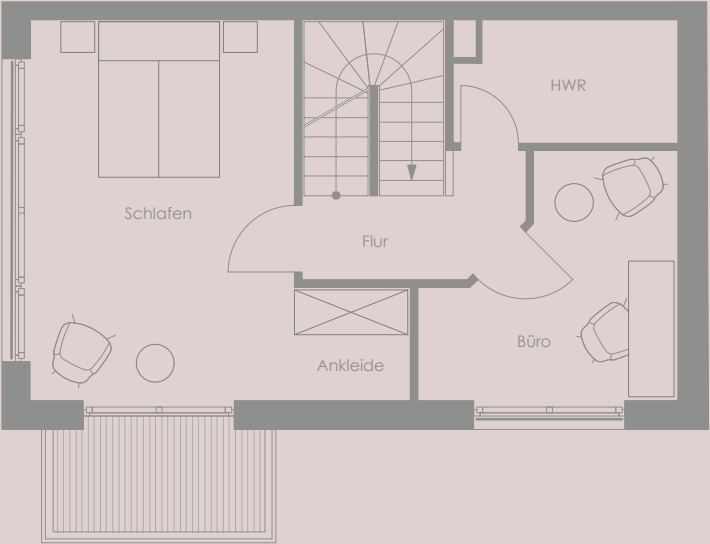

2. OBERGESCHOSS

