


Garten

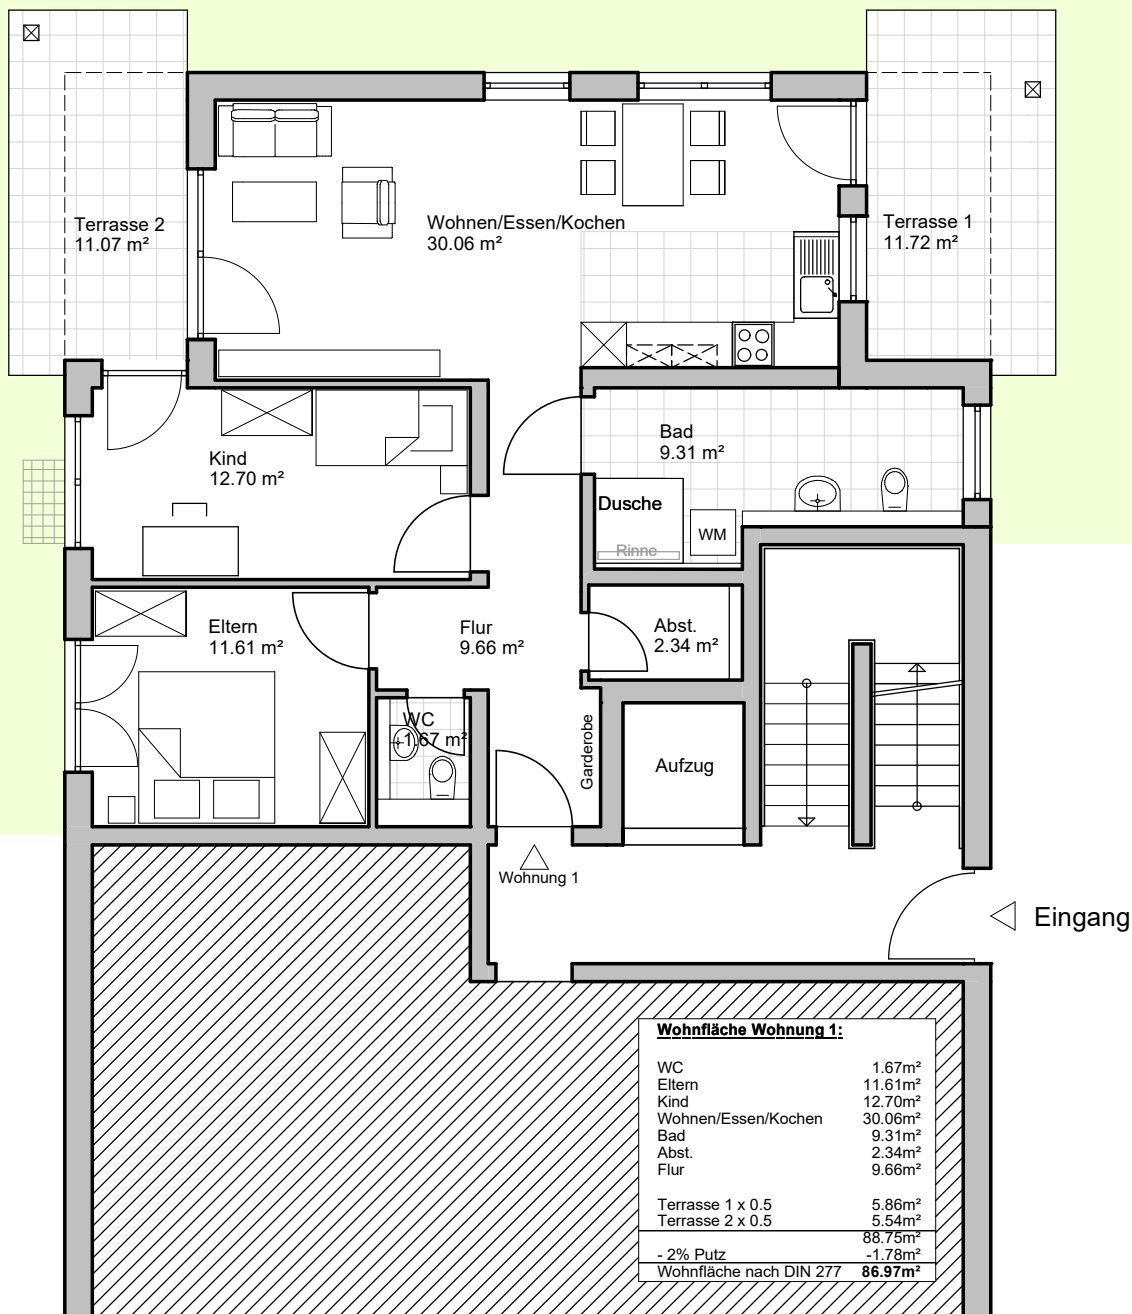

ENTWURF

Grundrisse der Häuser gelten als Vorinformation. Änderungen, Irrtümer sowie Zwischenverkauf bleiben vorbehalten. Alle Zeichnungen und Animationen sind eine unverbindliche Darstellung. Für Vollständigkeit und Richtigkeit wird keine Haftung übernommen.



**Bauvorhaben:**  
Errichtung von einem Mehrfamilienwohnhaus mit 6 Wohneinheiten und 5 Außenstellplätzen.  
Einfangweg 12, 79341 Kenzingen, Flst.-Nr. 8387/1

**Bauherr:**  
BR wohnkonzepte GmbH  
Jan-Ullrich-Straße 3 - 79291 Merdingen - Tel: 07668/33400-50  
Mail: info@br-wohkonzepte.eu  
Homepage: www.br-wohkonzepte.eu



Format:  
DIN A4

Datum:  
15.01.26

Bauteil:  
Erdgeschoss

Maßstab:  
1:100