
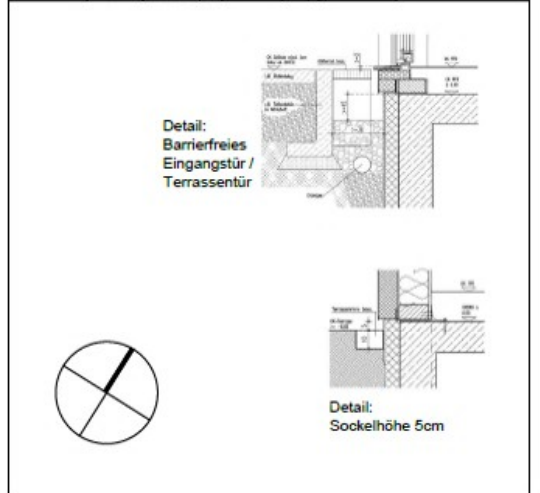


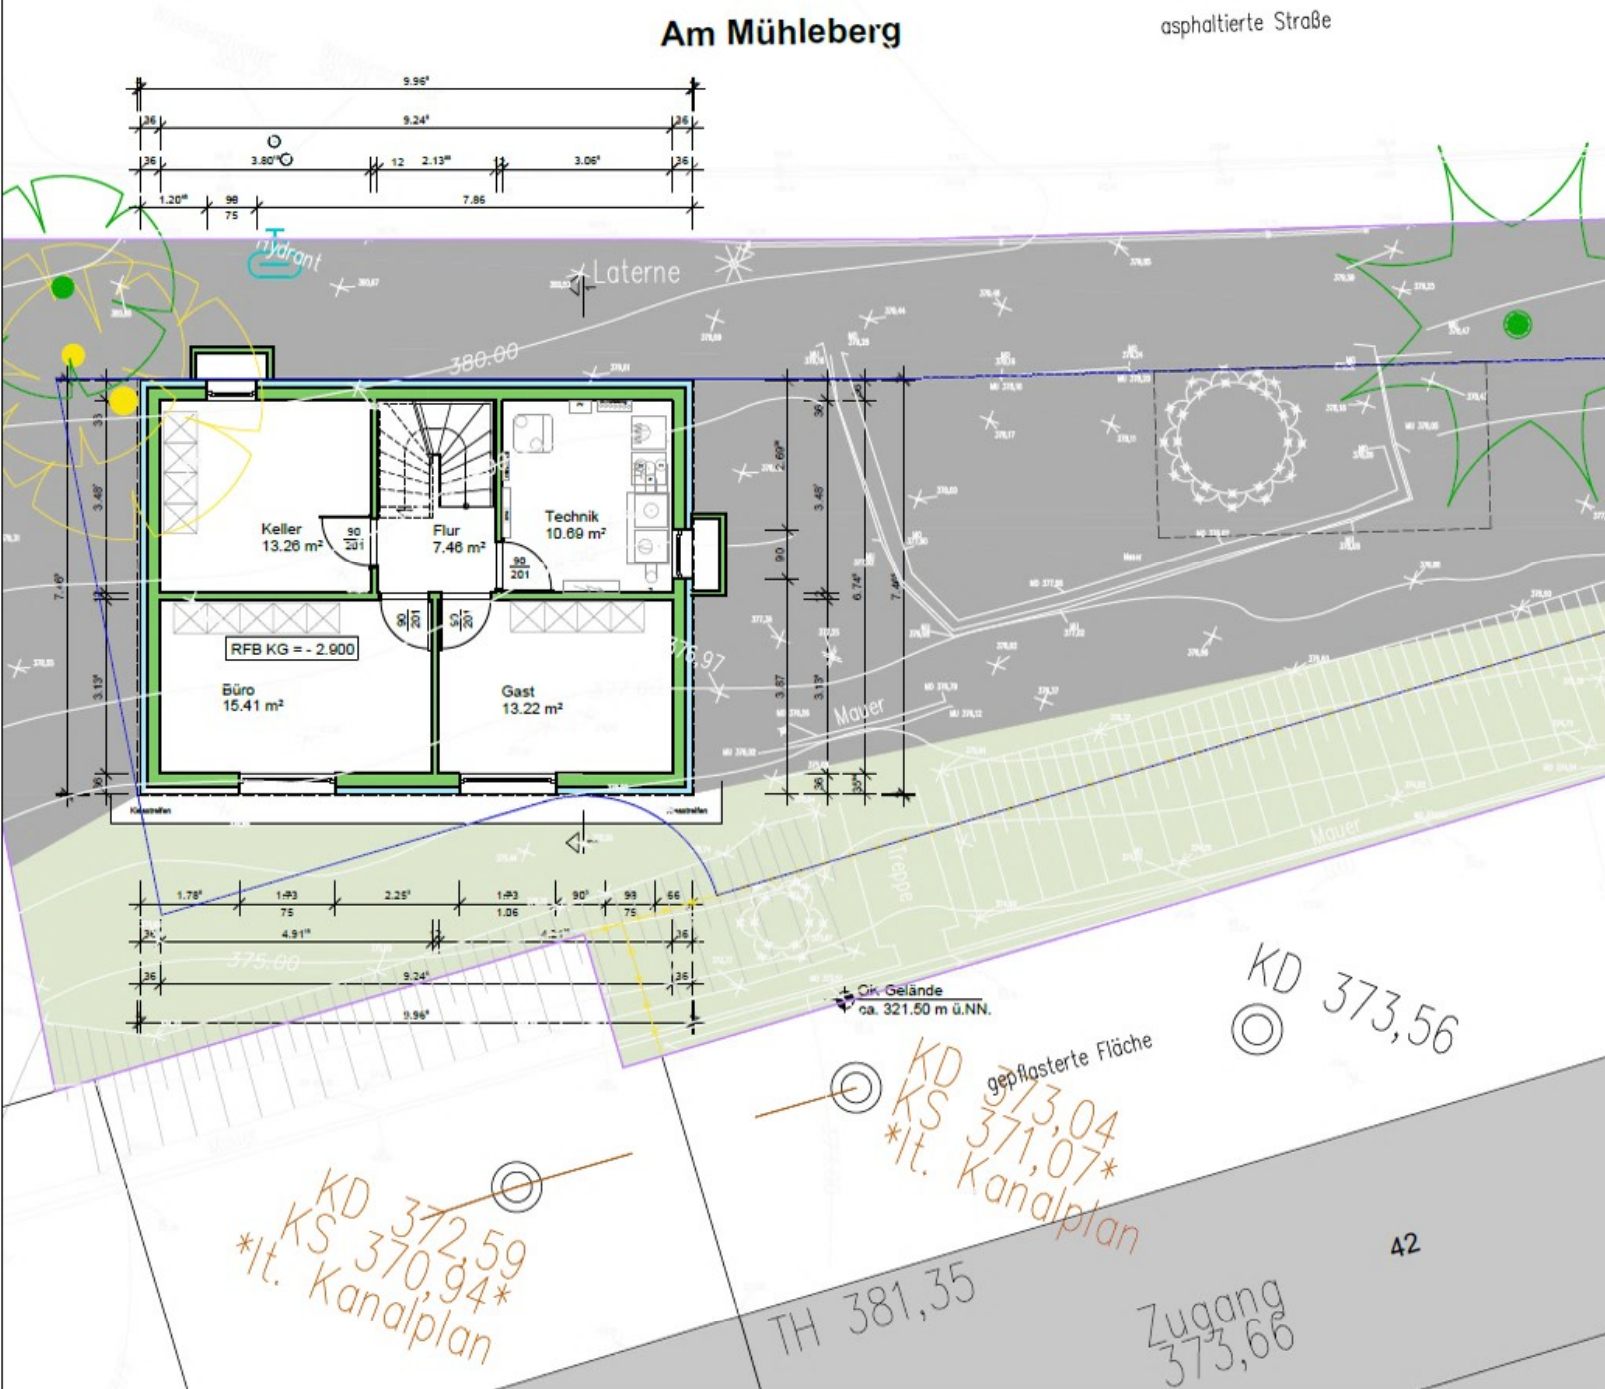

Architekt:

unioarchitekten

unioarchitekten GmbH
Oberstraße 14 73167 Waldshut-Tiengen

Geschäftsführer: Axel Wilke, Christian Wöhlert, Thomas Secht
Registrierungsnummer: HRB 72816

Bezeichnet:

VORABZUG

Eigentümer:

Planinhalt: GRUNDRISS
UNTERGESCHOSS

Gezeichnet: TDL

Status: Baugesuch



Planummer: 002_A_GRUG

Maßstab: 1:100

Format: DIN A3

Datum: 10.08.2023

Index: A

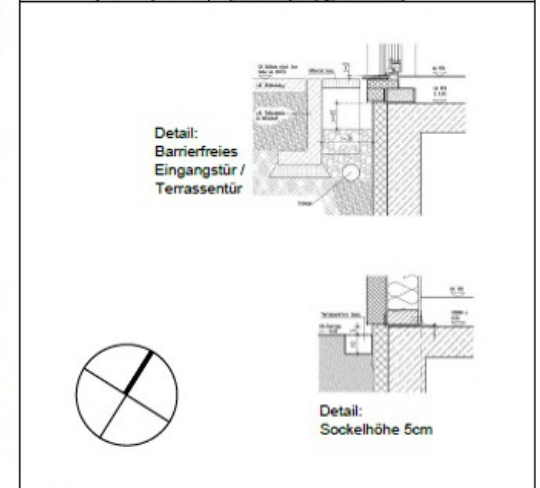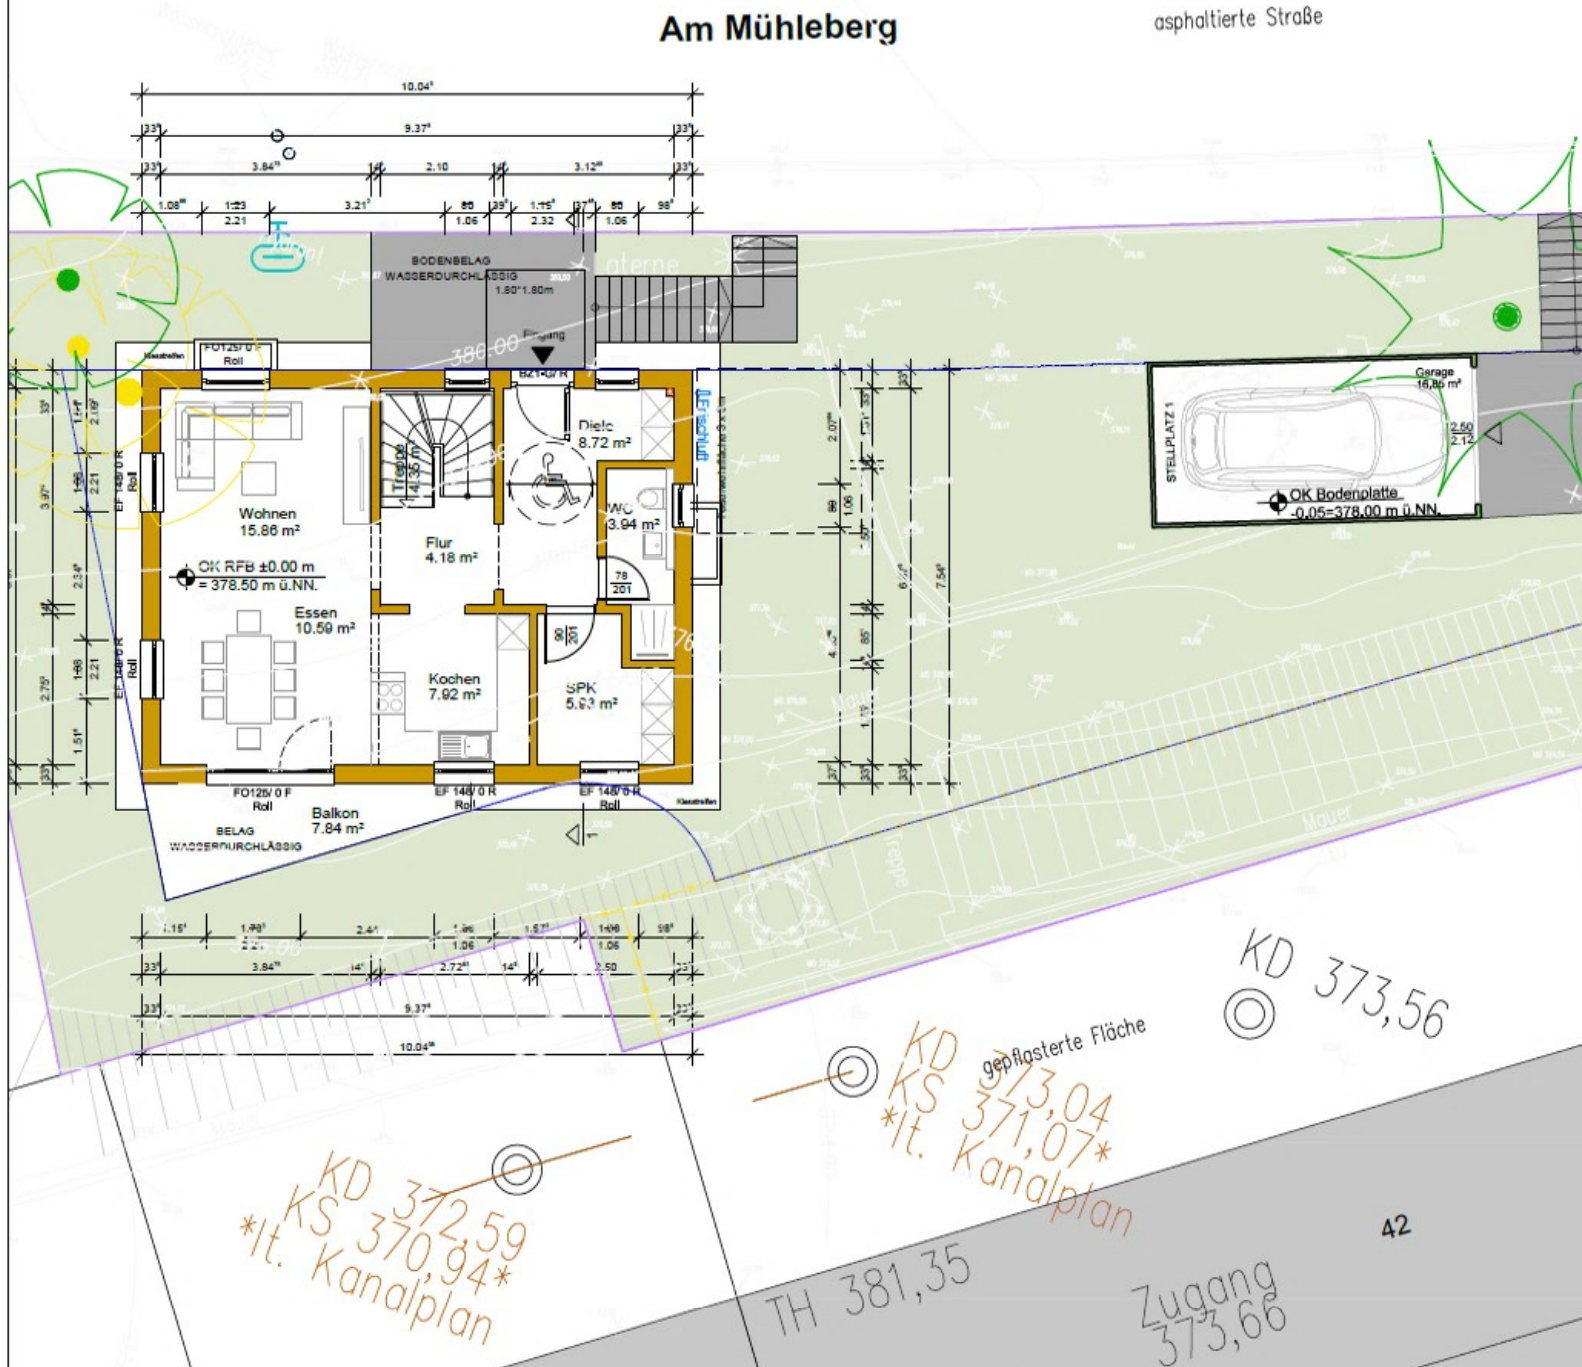

Architekt:	unioarchitekten Unio Architekten GmbH Oberstraße 14 79106 Waldkirch-Tengen Geschäftsführer Axel Völke Christian Wehmüller Thomas Sachs Registergericht Freiburg HRB 72816		
Bauherr:	[REDACTED]		
Eigentümer:	-		
Planinhalt:	GRUNDRISS ERDGESCHOSS	Maßstab:	1:100
Gezeichnet:	TDL	Format:	DIN A3
Status:	Baugesuch	Datum:	10.08.2023
Planummer:	003_A_GR_EG	Index:	A

VORABZUG

asphaltierte Straße

**unio**architekten


Geschäftsführer Axel Völke Christian Wolf/Lektor Thomas Sacha
Registrierungsamt Freiburg HRB 72845

VORABZUG

Datum: 10.08.2023

index: A

GRUNDSTÜCKSGRENZE

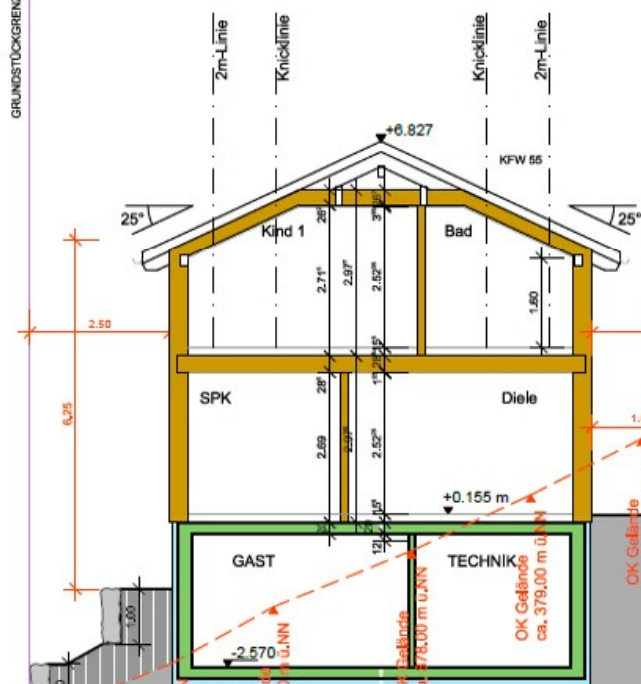

GRUNDSTÜCKSGRENZE

Straßen Am Mühlberg

OK First
+6.827 m

OK Traufe
+5.067 m

Dachgeschoss
+2.976 m

Erdgeschoss
±0.00 m = 378.50 m ü.NN
-0.05

Untergeschoss
-2.570m



Detail:
Barrierefreies
Eingangstür /
Terrassentür



Architekt:

unioarchitekten

unio Architekten GmbH
Obertal 14 73167 Waldenrot-Tübingen

Obertal 14 Waldenrot-Tübingen
Registernummer: 11872815

Bauherr:



Eigentümer:

-

-

-

Planinhalt: SCHNITT 1-1

Maßstab: 1:100

Gezeichnet: TDL


Format: DIN A3

Status: Baugesuch

Datum: 10.08.2023

Planummer: 005_A_SC_1-1

Index: A

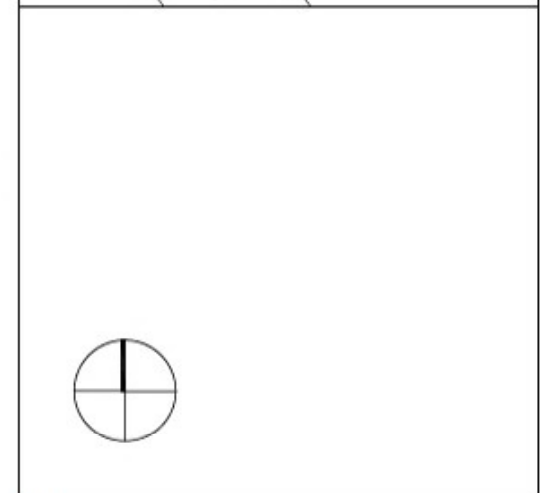

Architekt:

unioarchitekten

Unio Architekten GmbH
Obertal 54 72651 Waldkirch/Turgau

Coarchitekten: Axel Wölke, Christian Wehrhahn, Thomas Seidel
Registrierungsnummer: HRB 726515

Bauherr: [REDACTED]

Eigentümer: -

Planinhalt: LAGEPLAN Maßstab: 1:250

Geschicht: TDL Format: DIN A3

Datum: Baugesuch Datum: 10.08.2023

Plannummer: 001_A_LAG Index: A

VORABZUG