


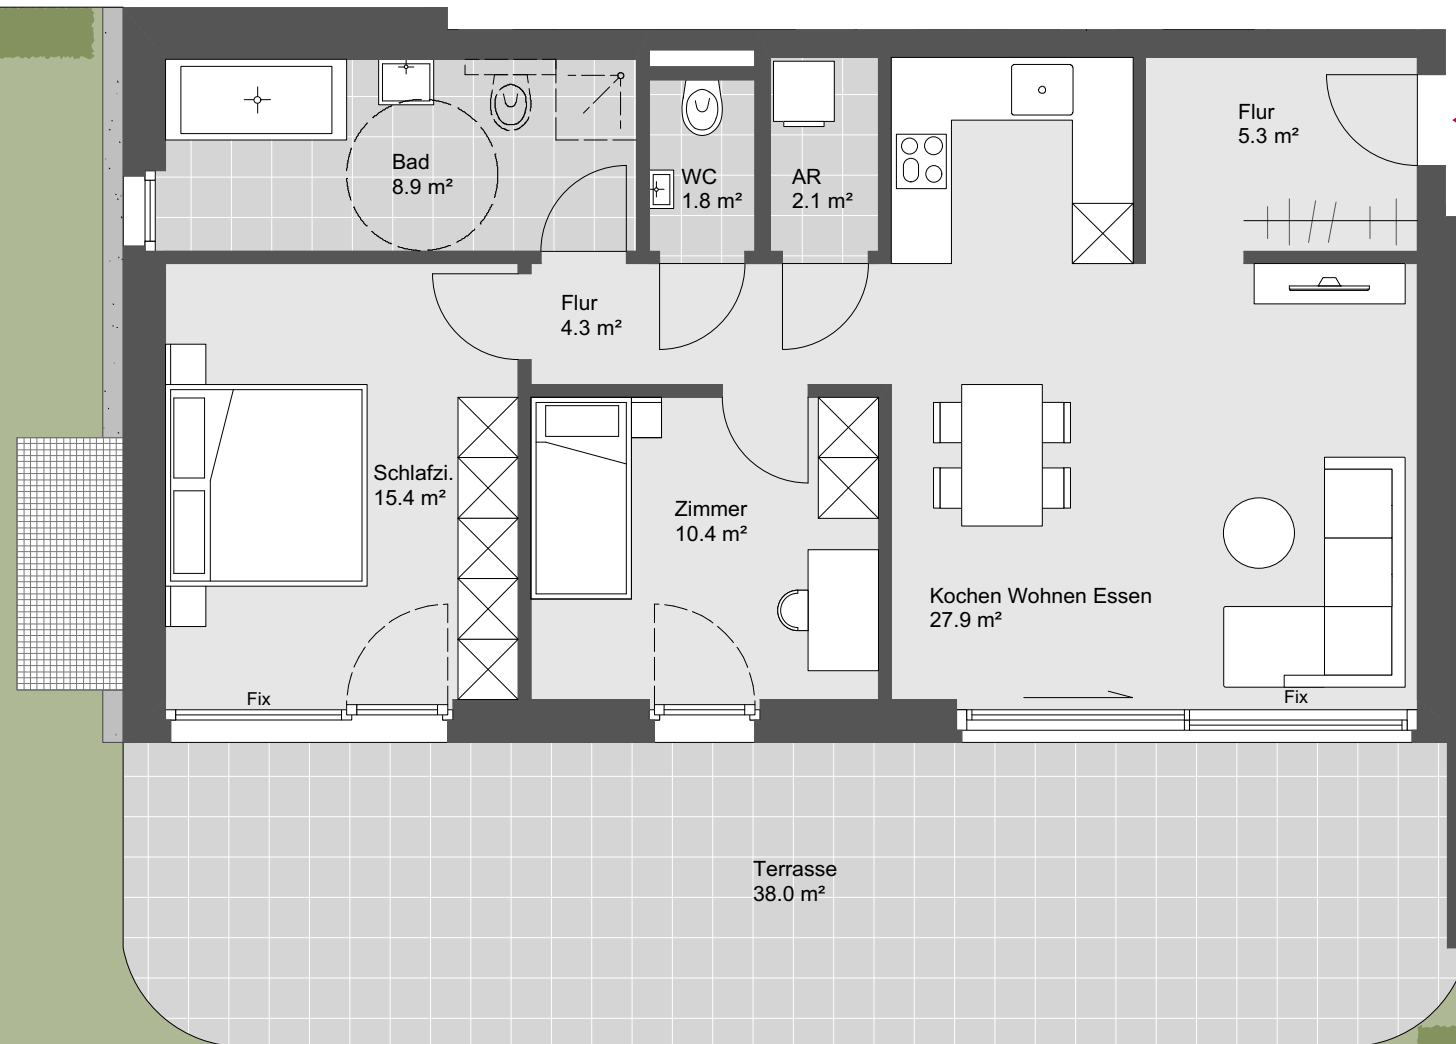

## Feldkrich Pfarrer-Weißhaar- Straße Haus A Top W04

3 Zimmerwohnung  
Erdgeschoss

Wohnnutzfläche:	76.1 m <sup>2</sup>
Terrassenfläche:	38.0 m <sup>2</sup>
Gartenfläche:	175.0 m <sup>2</sup>



Übersichtsplan



Symbolbild



Grundriss - Maßstab 1:75

