

Maßstab 1:100

Die im Grundriss dargestellten Möblierungen sind nicht Bestandteil der vertraglichen Leistung. Ausschlaggebend ist die Ausführungsplanung gemäß der notariellen Urkunde.

WESTERBERG


Logen

Haus C | WHG 404

C1 WE04 (TE-Nr. 37)

2 Zimmer, 1. Obergeschoss

Wohnen/Essen/Küche	32,50 m ²
Schlafen	15,73 m ²
Entree	3,02 m ²
Bad	7,04 m ²
Abstellraum	2,66 m ²
Balkon (50% 4,68 m ²).....	2,34 m ²
Gesamtfläche	63,29 m²

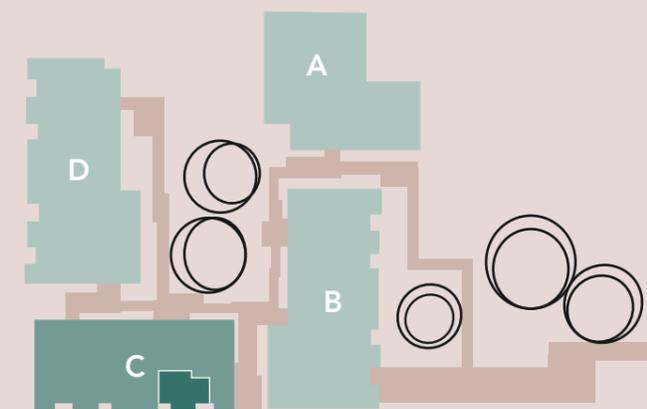

www.westerberg-logen.de

Ein Projekt von

