


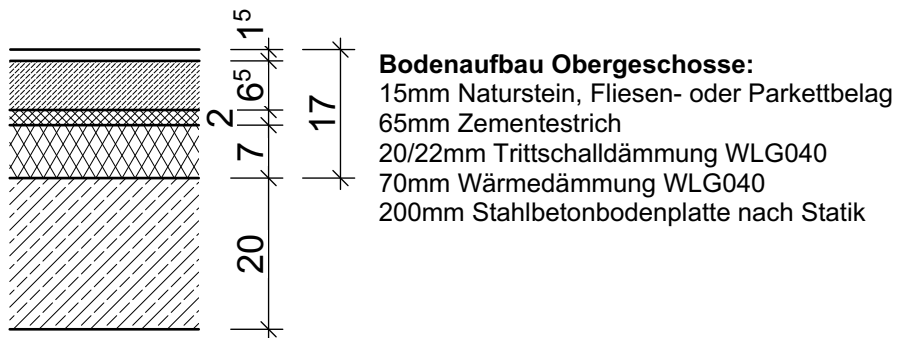

LEGENDE		±0,00 = 329,85		OK FFB OK RFB		Alle Fenster-, Tür- und Brüstungshöhen bezogen auf OK FFB! Alle Fensterhöhen bis OK Rollkästen (bei MW-Kästen) ansonsten bis OK Rollaböffnung (bei Aluarmaturen und Rolläden am Fenster!)	
	Stahlbeton Güte nach Statik	D	Dreh	OK	Fensterflügel Dreh		
	Stahlbeton in Sichtbetonqualität	K	Kipp	OK	Fensterflügel Kipp		
	Stahlbetonoberflächig	DK	Dreh/Kipp	OK	Fensterflügel Dreh/Kipp		
	Stahlbetonoberflächig in Sichtbetonqualität, mit Seitenangabe	F	Fest	OK	Fensterflügel Fest		
	Perimeterdämmung	HS	Hebe-Schiebe	OK	Fensterflügel Hebe-Schiebe		
	Mauerwerk, KSP 12/DBM, 2,0 MN/qm	AL	Alu-Lamelle				
	Mauerwerk, KSP 12/DBM, 1,2 MN/qm	RP	Rolluppanen				
	Mauerwerk, SPK12/la, 2,0 MN/qm	GW	Gurtwickler Rollo (als Fertigelement)				
	Dämmung	S-	Sanitär				Sanitär
	z.B. trag. Klinkerinnenwände	KL-	Klima				Klima
	abgehängte Decke	E-	Elektro				Elektro
		L-	Lüftung				Lüftung
		FFB	Fertigfußboden	BD	Boden durchbruch		Boden durchbruch
		RFB	Rohfußboden	BS	Bodenschlitz		Bodenschlitz
		OK	Oberranke	DD	Deckendurchbruch		Deckendurchbruch
		OK FFB	Oberranke Fertigfußboden	DS	Deckenschlitz		Deckenschlitz
		OK RFB	Oberranke Rohfußboden	WD	Wanddurchbruch		Wanddurchbruch
		UK	Unterkannte				
		UKD	Unterkannte Decke				

[illegible]

masse sind am bau zu prüfen! unstimmigkeiten sind umgehend mit der bauleitung zu klären!

Errichtung eines Mehrfamilienhauses mit 12 seniorenrechtlichen Wohnungen, Im Baugebiet Baumgartenwiesen in Roth

werkplan		VORABZUG	blattnummer 118,9 x 59,4cm	plannummer WP 04	index
bezeichnung Grundriss 2. Obergeschoss					
datum 10.10.2022	bearbeiter osberger/gottal	maßstab 1:50	dateiname 220802_MFH Roth_ WP_Rohlinge.pln		

bauherr: Objekt Maison BAY 11, GmbH und Objekt
Maison BAY 22 GmbH
Willy-Brandt-Allee 6
65197 Wiesbaden

architekt: architekturbüro
mario gottal

nürnberg str. 29
90513 zirndorf
tel. 0911/47715159
mail: office@gottal.de