



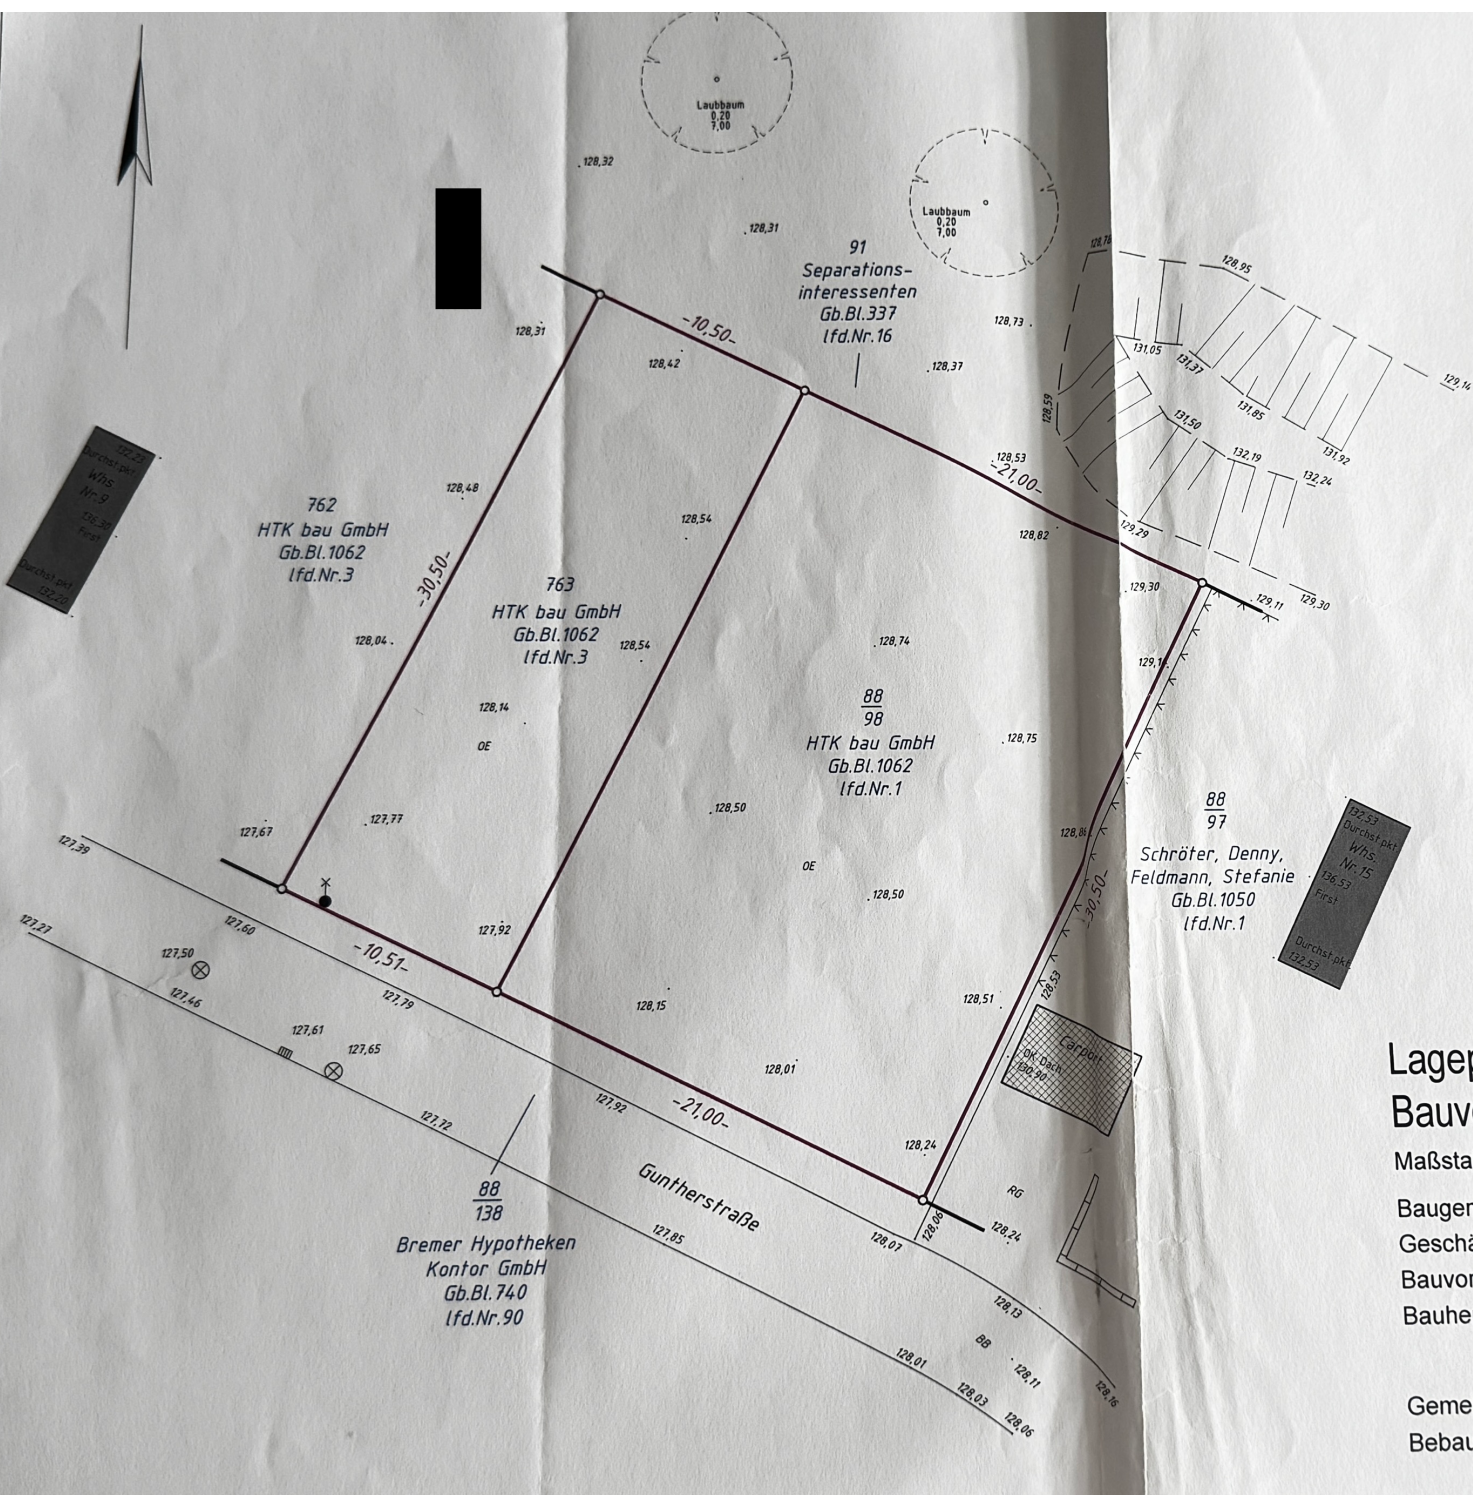

Angaben zum Baugrundstück

Gemarkung: Wellen
 Flur: 003
 Flurstück: 88/98; 763
 Fläche: 641m²; 320m²
 Eigentümer: [REDACTED]
 Gb.BI. / lfd.Nr.: 1062 / 1; 3

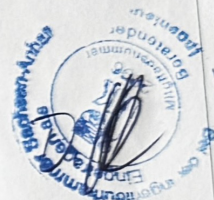

HARTMANN

VERMESSUNGEN

Dipl.-Ing.(FH) Dietwalt Hartmann

Öffentlich bestellter Vermessungsingenieur

Agnetenstraße 10, 39106 Magdeburg

Tel. 0391/59417-0, Email: service@vm-hartmann.de

Dipl.-Ing. (FH) D.Reinhart

Magdeburg 17.03.2017

Lageplan gem. § 11 Abs.3 Satz1 Nr.1-4 und 9 Bauvorlagenverordnung LSA (BauVorVO LSA)

Maßstab: 1:250

Baugenehmigungsbehörde:

Geschäftsbuchnummer:

Bauvorhaben:

Bauherr:

Gemeinde:

Bebauungsplan:

Höhensystem: NHN
 (NHN = HN + 0.140m)

Landkreis Börde

2017 L 4039

Neubau EFH

Frau [REDACTED]

Hohe Börde Ortsteil Wellen