
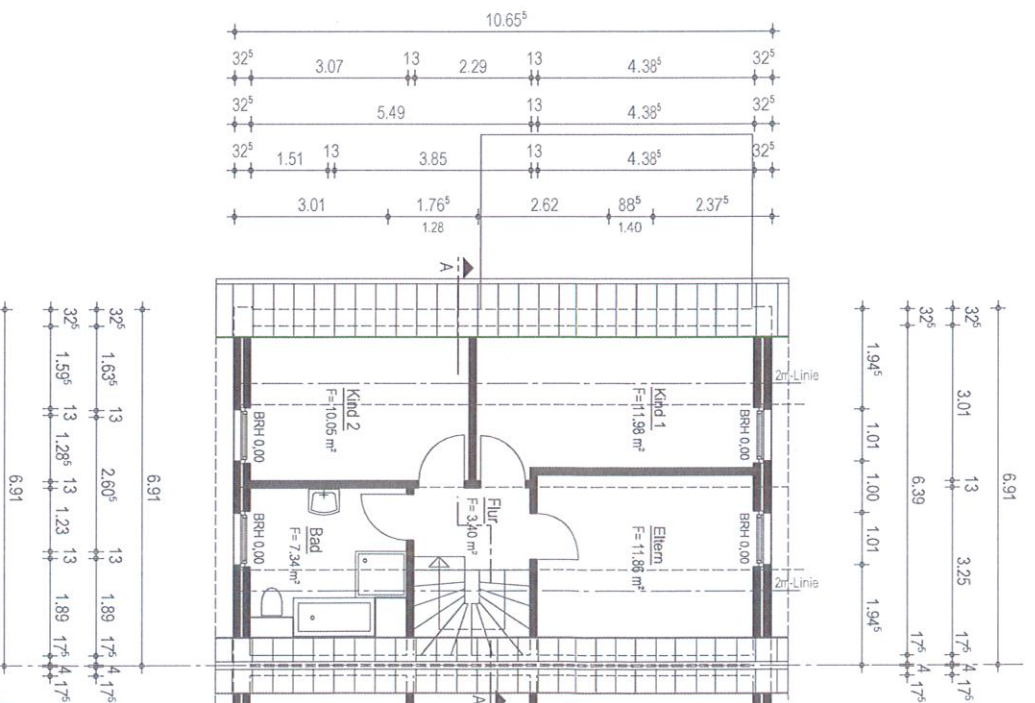
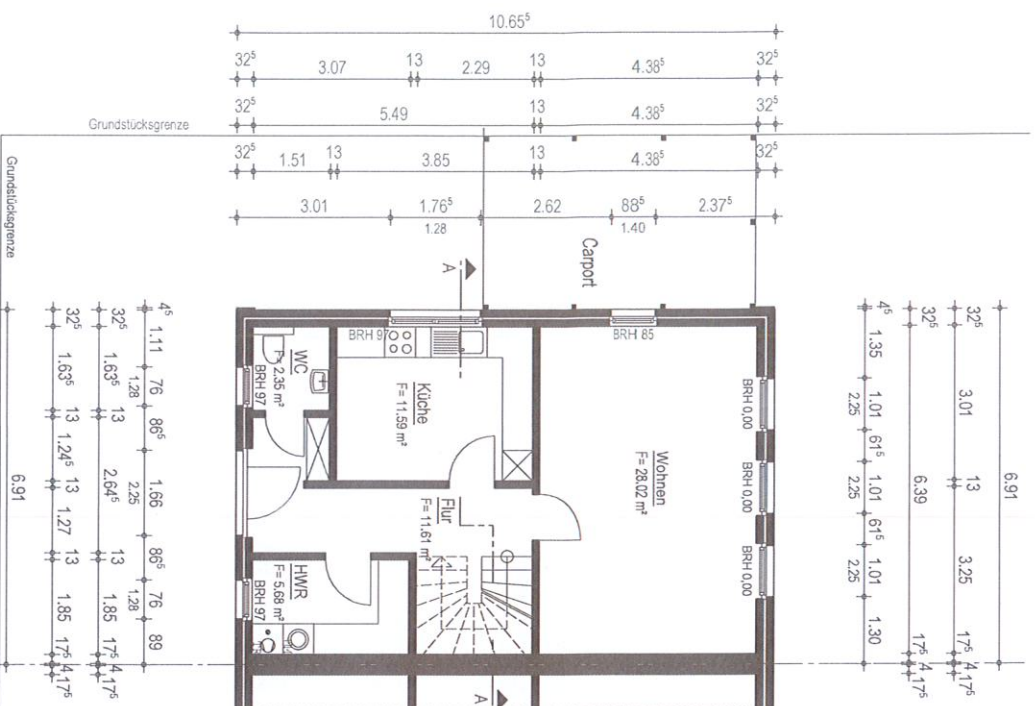



Dachgeschoss Grundriss, M.1:100

Erstes Geschoss Grundriss, M.1:100


Planungsbüro	IB Willenborg - Stau 142 - 26122 Oldenburg - Fon 0441-96026-17 - Fax 0441-96026-19			Maßstab	1:100	Zeichnung ERDGESCHOSS DACHGESCHOSS
Bauherr	Familie Willenborg			Datum	19.02.2025	
Bauvorhaben	Doppelhaushälfte An der großen Wisch 4A 26133 Oldenburg			Gezeichnet	Einle	Plannummer 31-
				Projekt Nr.	291	

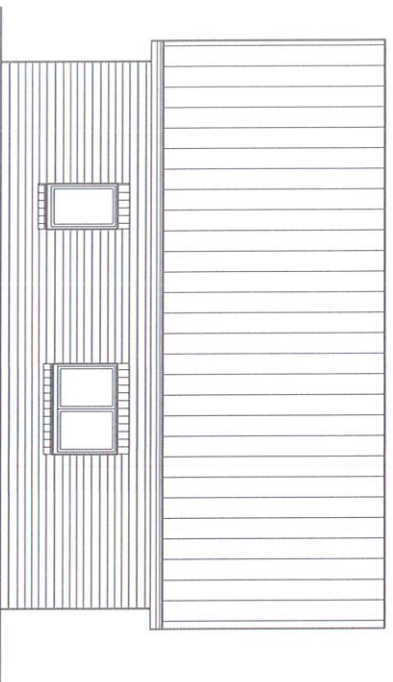


Ansicht Süd, M.1:100

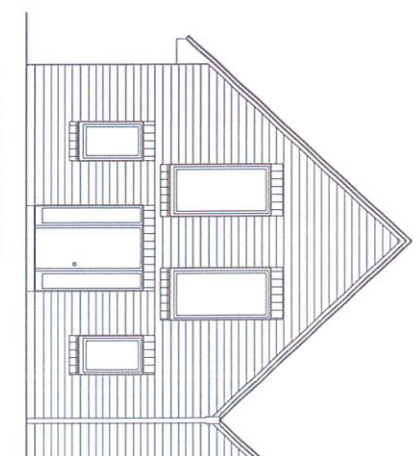

Ansicht Ost, M.1:100

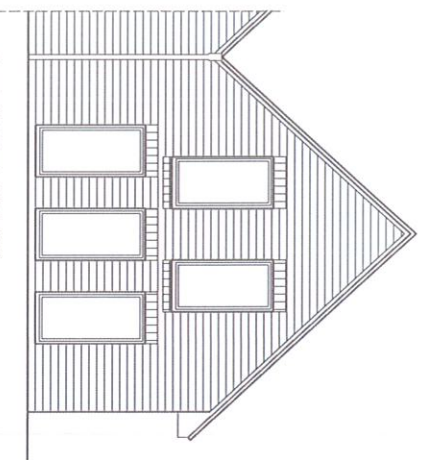

Ansicht West, M.1:100

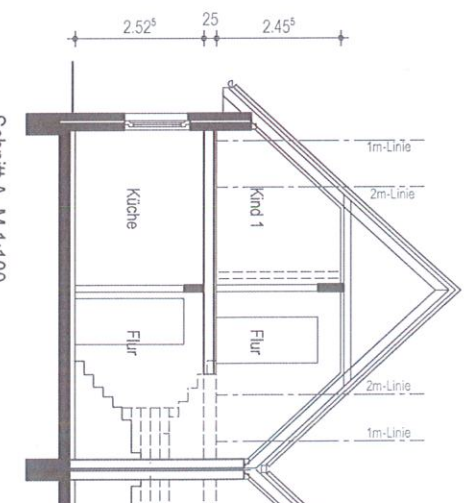

Schnitt A, M.1:100

Planungsbüro IB Willenberg - Stau 142 - 26122 Oldenburg - Fon 0441-96026-17 - Fax 0441-96026-19

Bauherr

Familie Willenberg

Maßstab

1:100

Zeichnung

Bauvorhaben

Doppelhaushälfte
An der großen Wisch 4/A
26133 Oldenburg

Datum

19.02.2025

Gezeichnet

Einstle

Plannummer

32-

