


# Grundriss Dachgeschoß M1:100

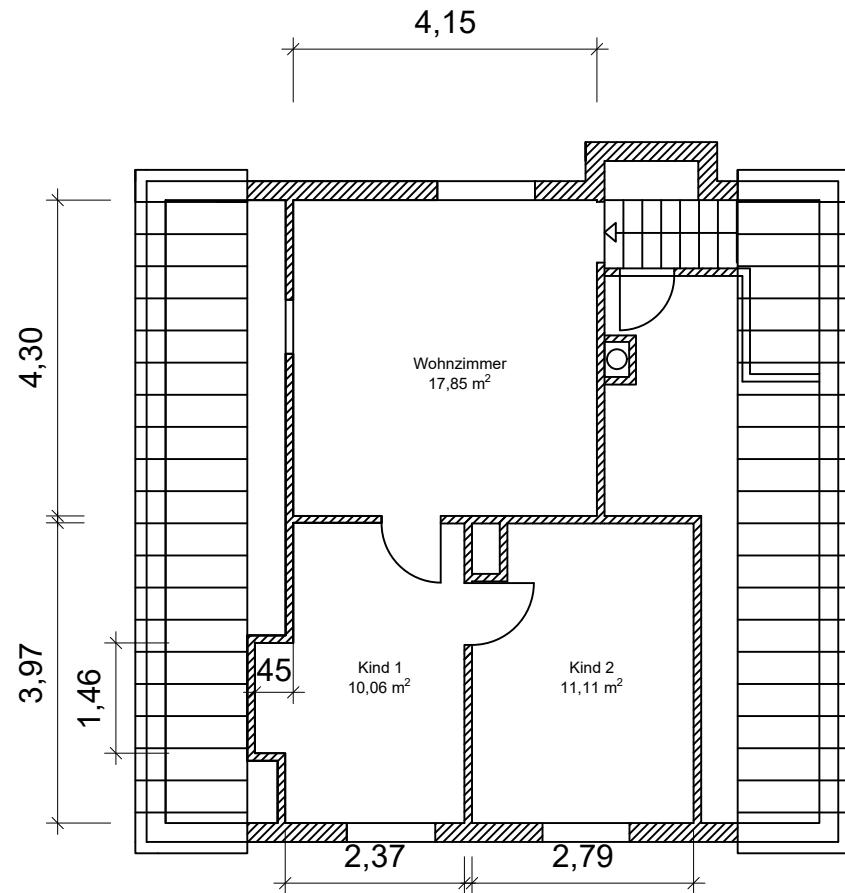

Planbezeichnung Grundriss Dachgeschoß	Maßstab 1:100
Adresse Neue Bahnhof Str. 19 89335 Ichenhausen	Datum 03.12.25
Ingenieurbüro Yaku-Smart-Energie B. Eng. Bauingenieur Yasar Kuru Telefon: 0152/34802790 Email: info@yaku-smart-energie.de	