


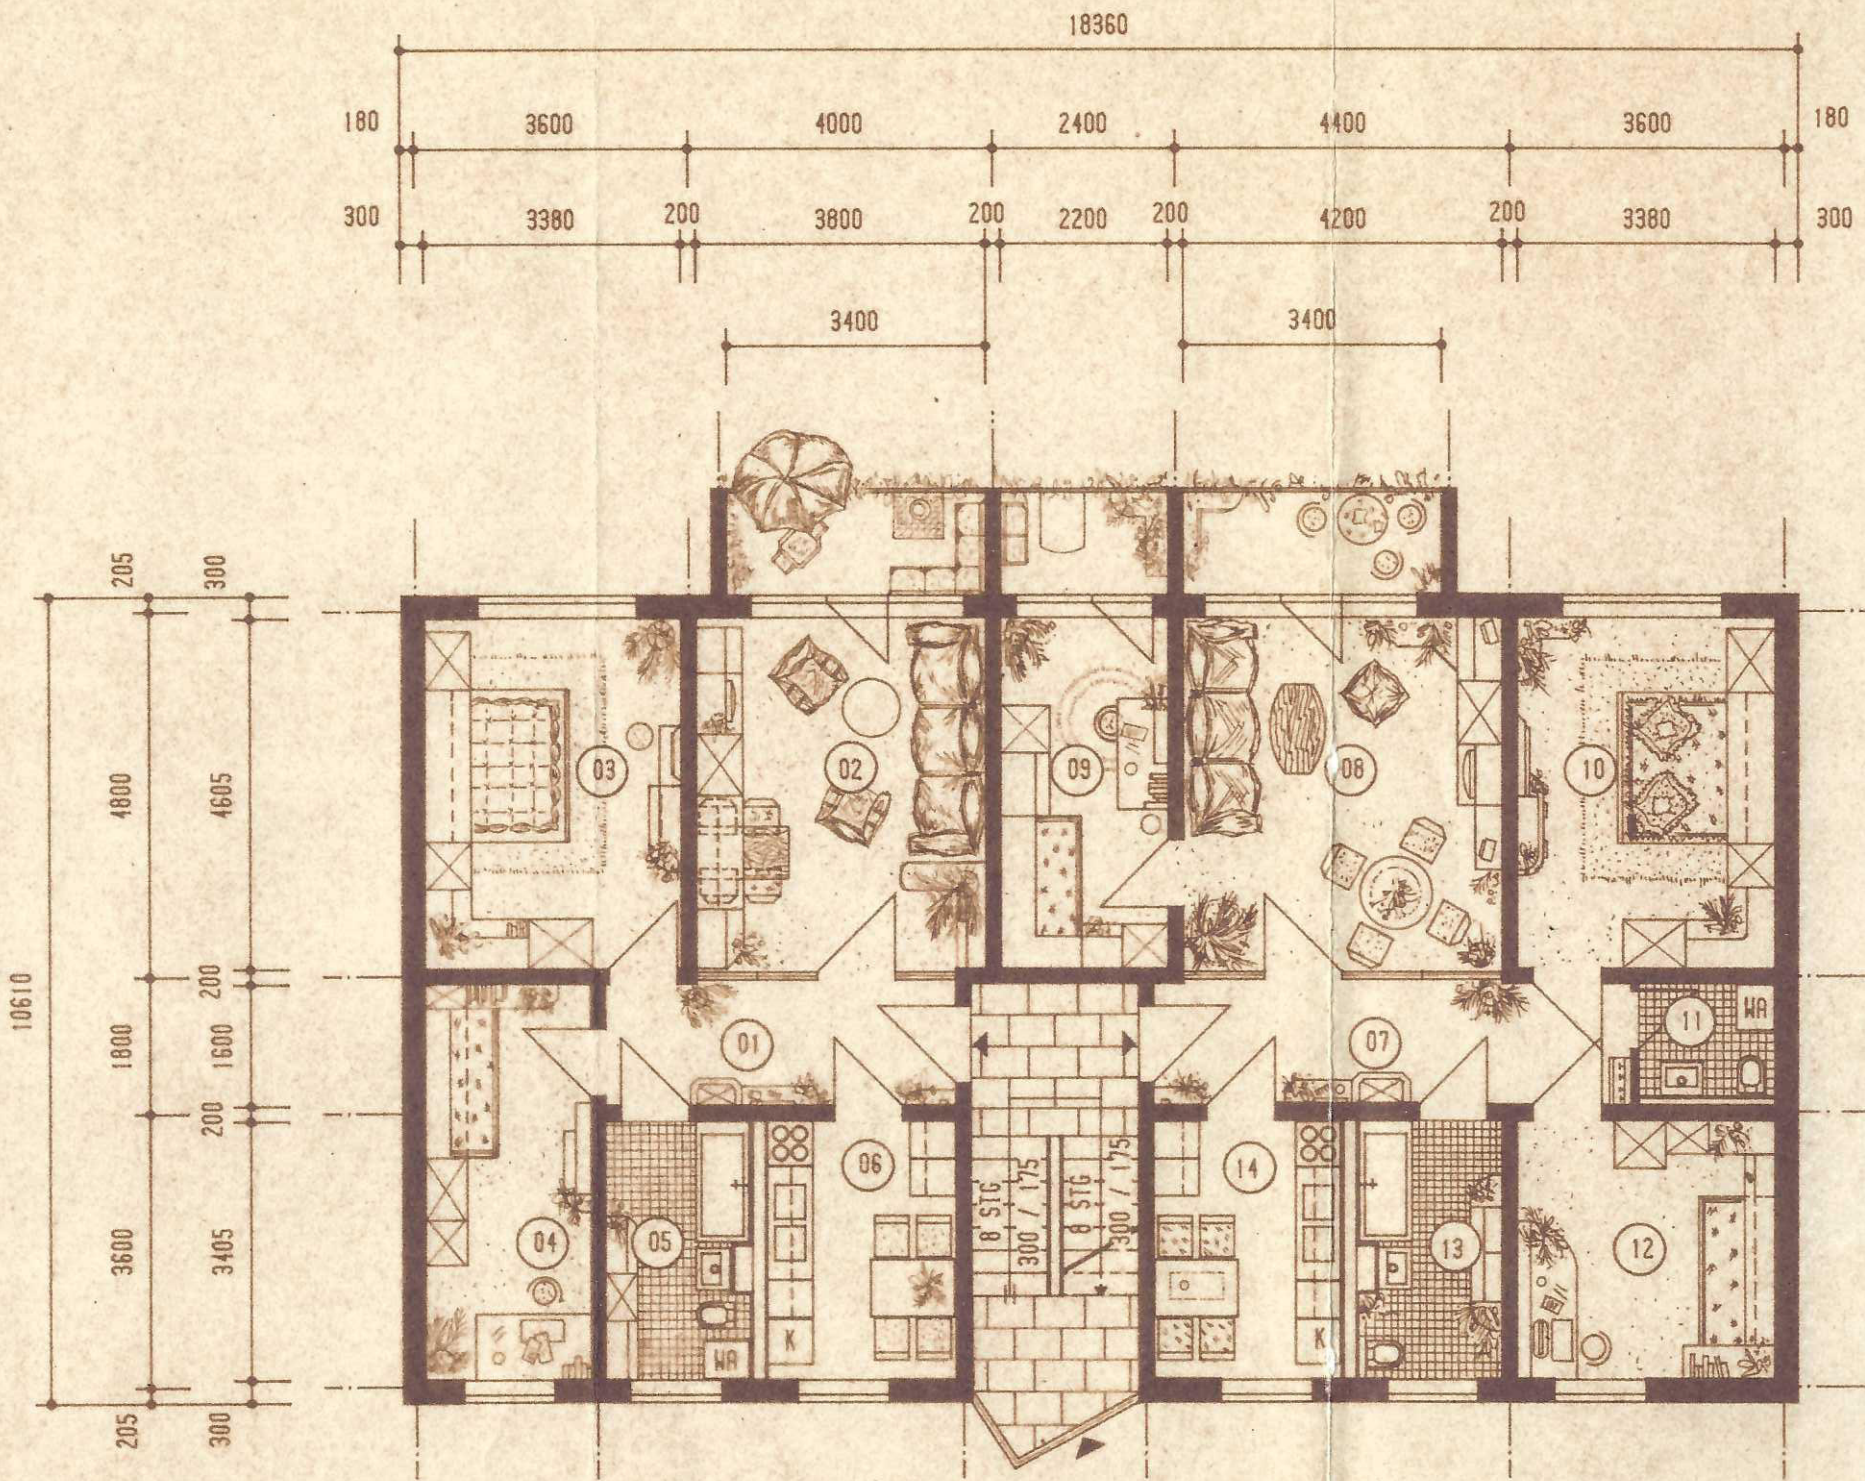

Raumnr.	Beschreibung
1	FLUR
2	WOHNZIM
3	SCHLAFZ
4	KINDERZ
5	BAD / W
6	KUCHE
7	FLUR
8	WOHNZIM
9	KINDERZ
10	SCHLAFZ
11	WC
12	KINDERZ
13	BAD / W
14	KUCHE


GESCHOSS	PLAN
	HAUPT
E G	
1. G	
2. G	

10610

205 4800 205



300 4605 300

1800 200 1600 200 3600 3405

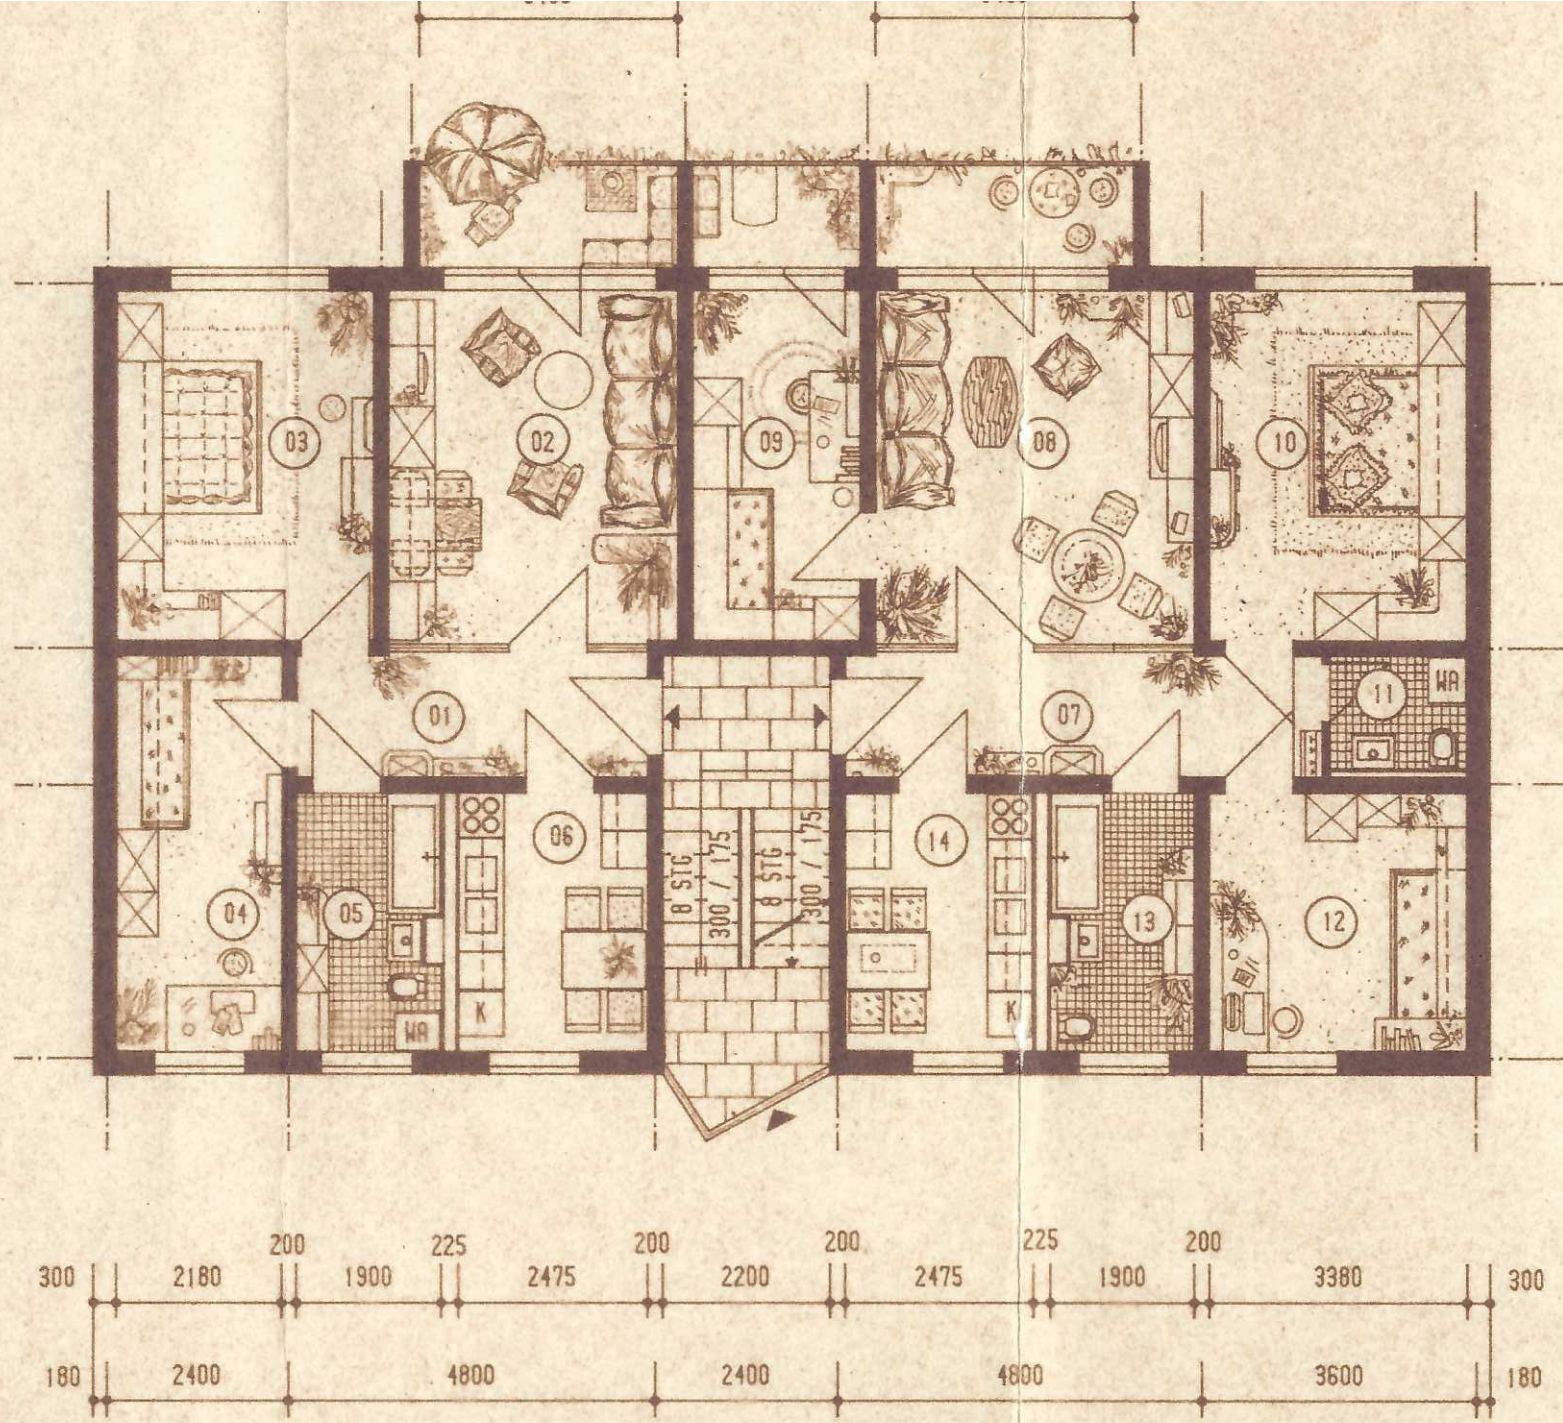


Raumnr.	Besch.
1	FLUR
2	WOHNZ
3	SCHLA
4	KINDE
5	BAD /
6	KUCHE
7	FLUR
8	WOHNZ
9	KINDE
10	SCHLA
11	WC
12	KINDE
13	BAD /
14	KUCHE

GESCHOSS	
E G	
1. G	
2. G	

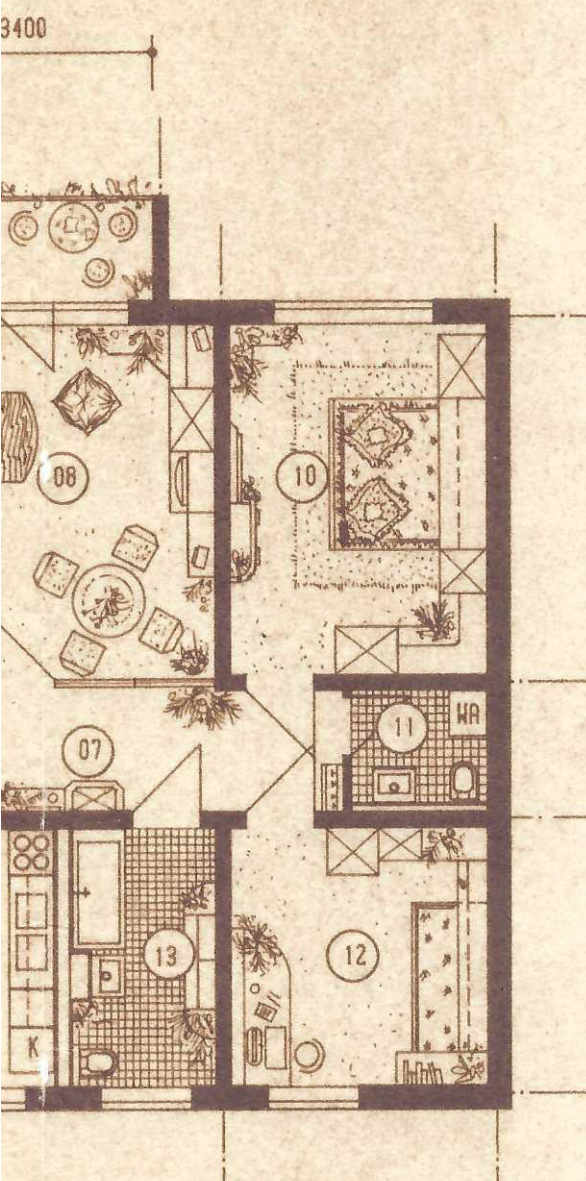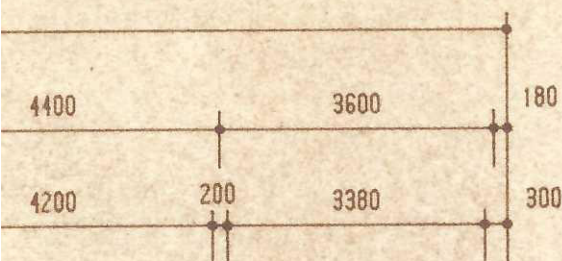

Raumnr.	Beschreibung	Fläche (qm)	Umfang (m)
1	FLUR	7.59	12.50
2	WOHNZIMMER	18.07	17.01
3	SCHLAFZIMMER	15.56	15.97
4	KINDERZIMMER	11.35	14.77
5	BAD / WC	6.47	10.61
6	KUCHE	8.43	11.76
7	FLUR	10.05	15.76
8	WOHNZIMMER	19.97	17.81
9	KINDERZIMMER	10.13	13.61
10	SCHLAFZIMMER	15.56	15.97
11	WC	2.88	6.80
12	KINDERZIMMER	11.51	13.57
13	BAD / WC	6.47	10.61
14	KUCHE	8.43	11.76

GESCHOSS	PODESTHÖHEN	
	Hauptpodest	Zwischenpodest
E G	± 0.000	+ 1.400
1.G	+ 2.800	+ 4.200
2.G	+ 5.600	+ 7.000

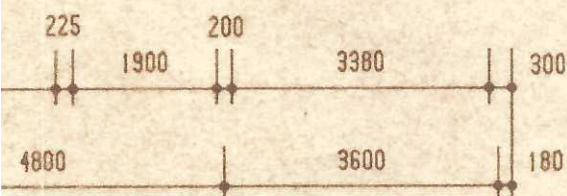


Karl - Marx - Allee 8
D - 9001 Chemnitz
Telefon 071 / 666-0
Fax 071 / 666 212





Architektur-und
Ingenieurbüro
Chemnitz GmbH

Planung für Hoch- und Tiefbau




Projekt :	Wohnungsbau Erdmannsdorf		
Bauteil :	Grundriss Erd - 2.Geschoss		
	Datum : 12 / 90	Blattgröße : A 3	Maßstab: 1 : 100
	Datum :		Zeichn.- Nr.:

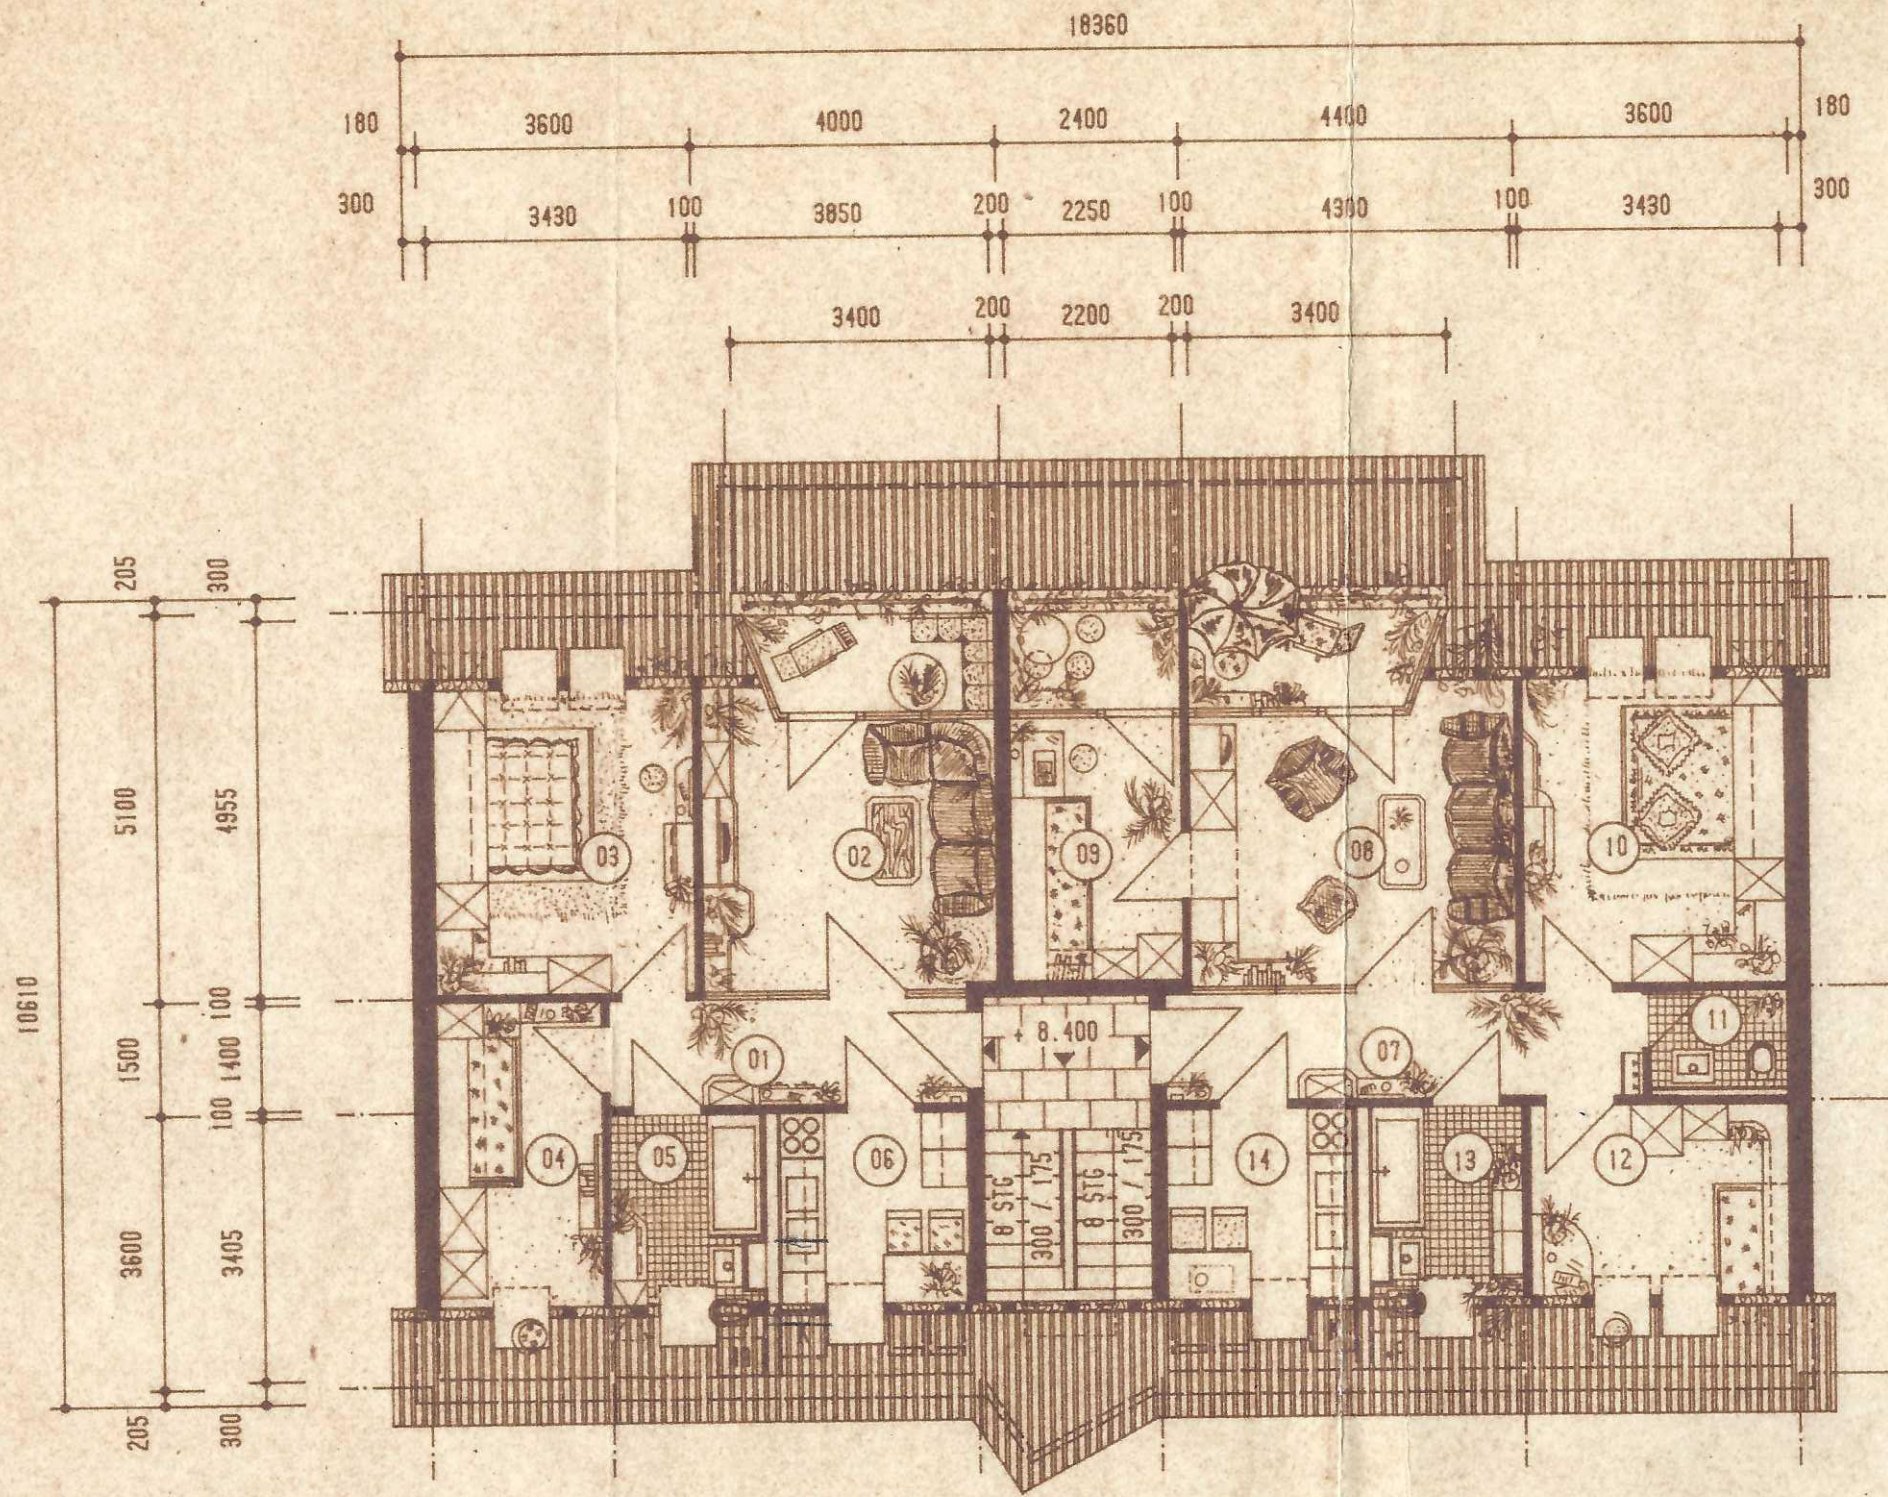

Raumnr.	Beschr.
1	FLUR
2	WOHNZ
3	SCHLAF
4	KINDER
5	BAD /
6	KUCHE
7	FLUR
8	WOHNZ
9	KINDER
10	SCHLAF
11	WC
12	KINDER
13	BAD /
14	KUCHE

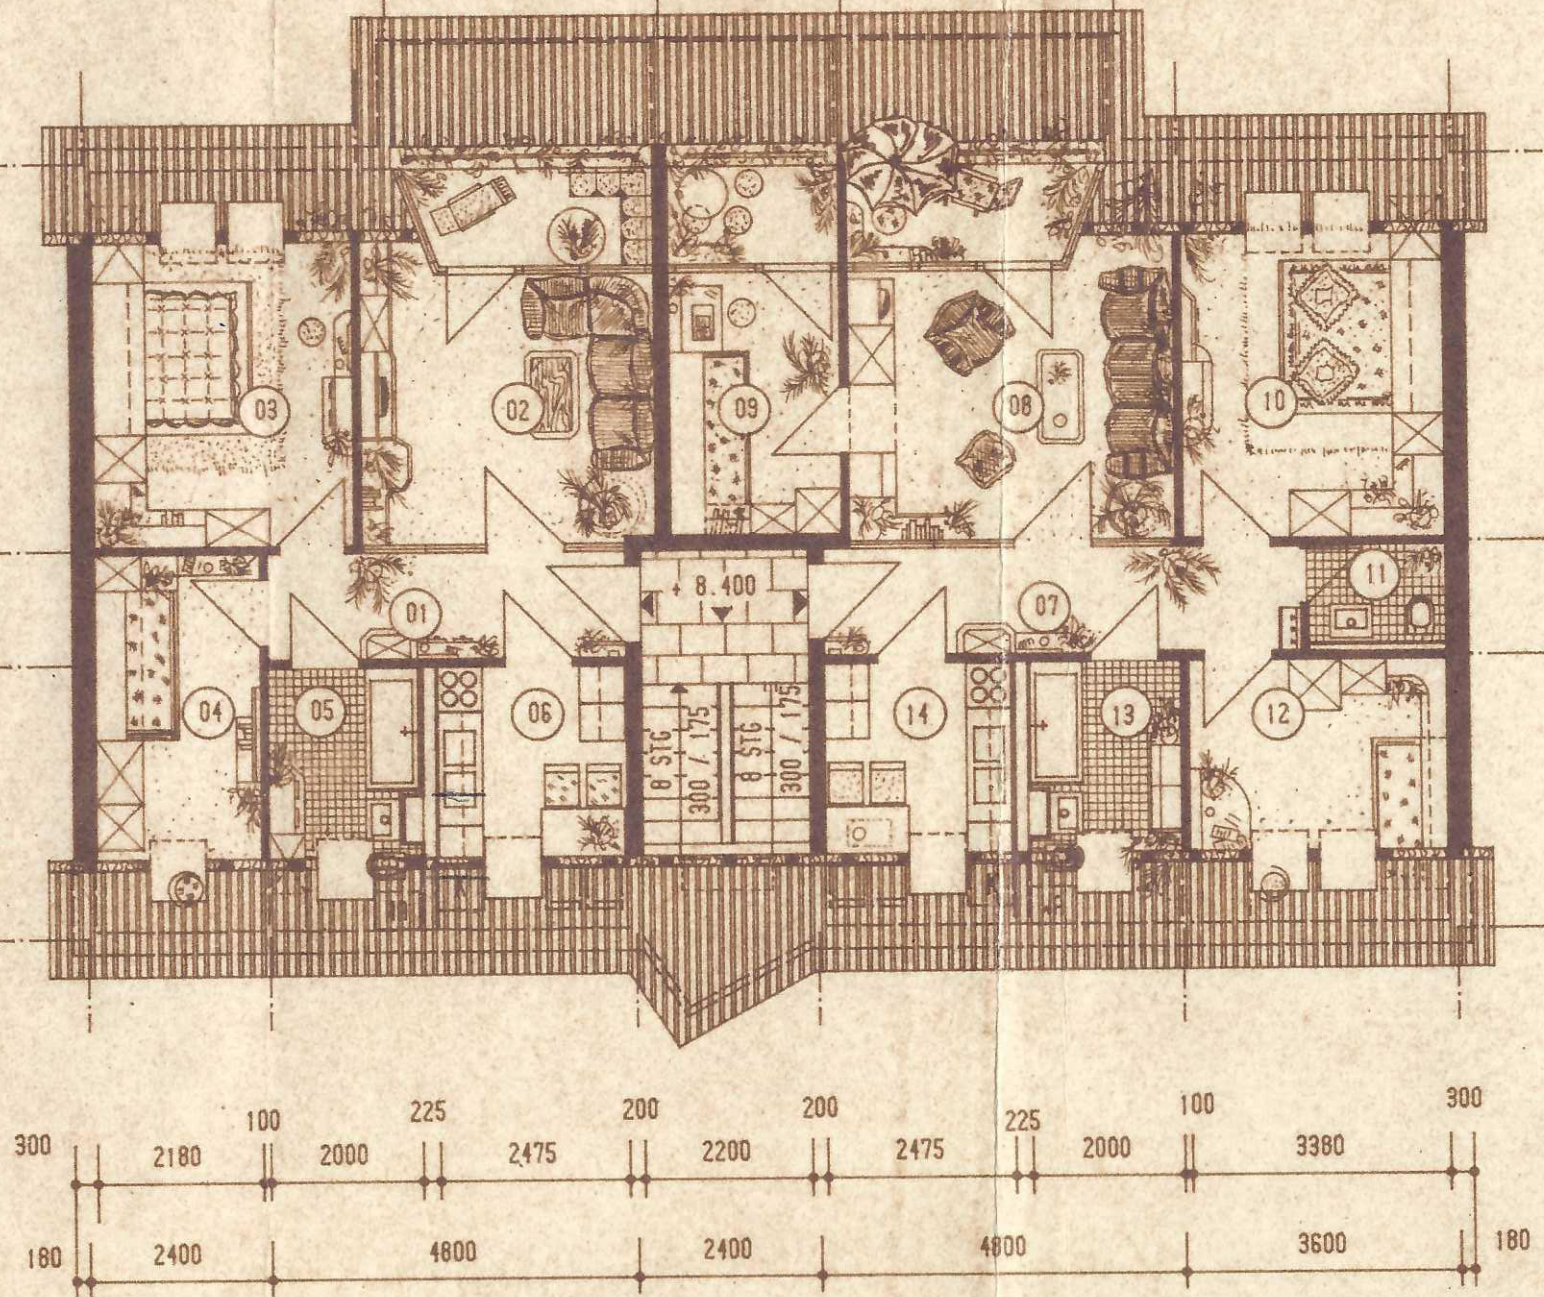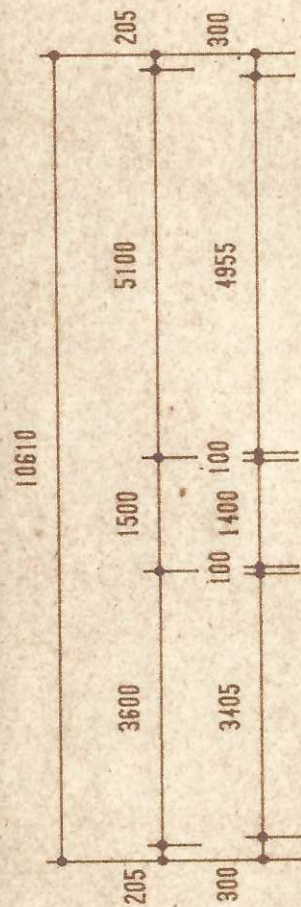

Raumnr.	Bes.
1	FLU
2	WOH
3	SCH
4	KIN
5	BAL
6	KUC
7	FLU
8	WOH
9	KIN
10	SCH
11	WC
12	KIN
13	BAL
14	KUC

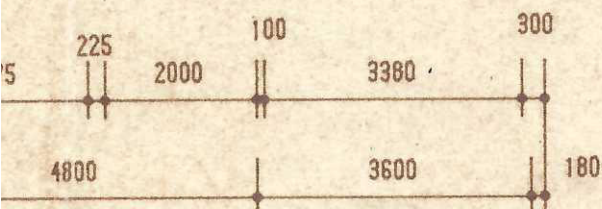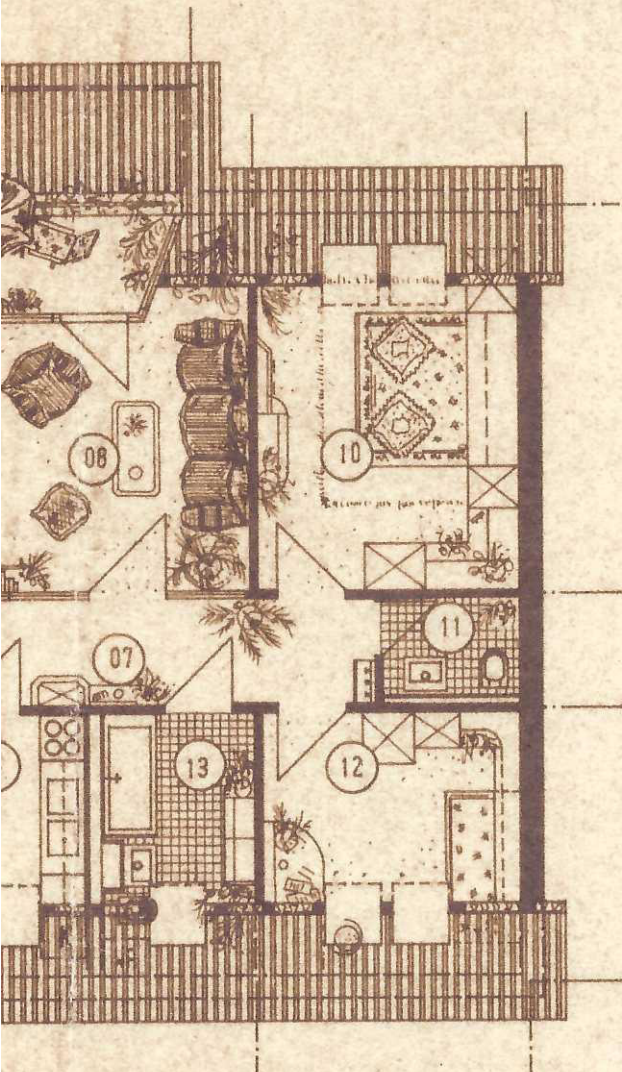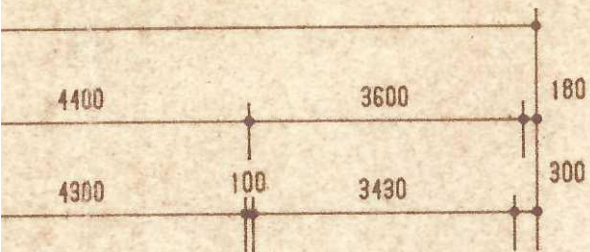

Raumnr.	Beschreibung	Fläche (qm)	Umfang (m)
1	FLUR	6.38	12.20
2	WOHNZIMMER	15.24	17.83
3	SCHLAFZIMMER	16.99	14.27
4	KINDERZIMMER	10.80	14.27
5	BAD / WC	6.91	10.91
6	KUCHE	8.55	11.86
7	FLUR	8.93	15.56
8	WOHNZIMMER	17.32	18.75
9	KINDERZIMMER	8.00	11.61
10	SCHLAFZIMMER	16.99	16.77
11	WC	2.52	6.40
12	KINDERZIMMER	11.68	13.67
13	BAD / WC	6.91	10.91
14	KUCHE	8.55	11.86

Karl - Marx - Allee 8
 D - 9001 Chemnitz
 Telefon 071 / 666-0
 Fax 071 / 666 212



Architektur-und
 Ingenieurbüro
 Chemnitz GmbH

Planung für Hoch- und Tiefbau

Projekt : Wohnungsbau Erdmannsdorf

Bauteil : Grundriss Dachgeschoss

Datum : 12 / 90

Blattgröße : A3

Maßstab : 1 : 10

Datum :

Zeichn.-Nr.: