



GRUNDRISS ERDGESCHOSS




SCHNITT A-A

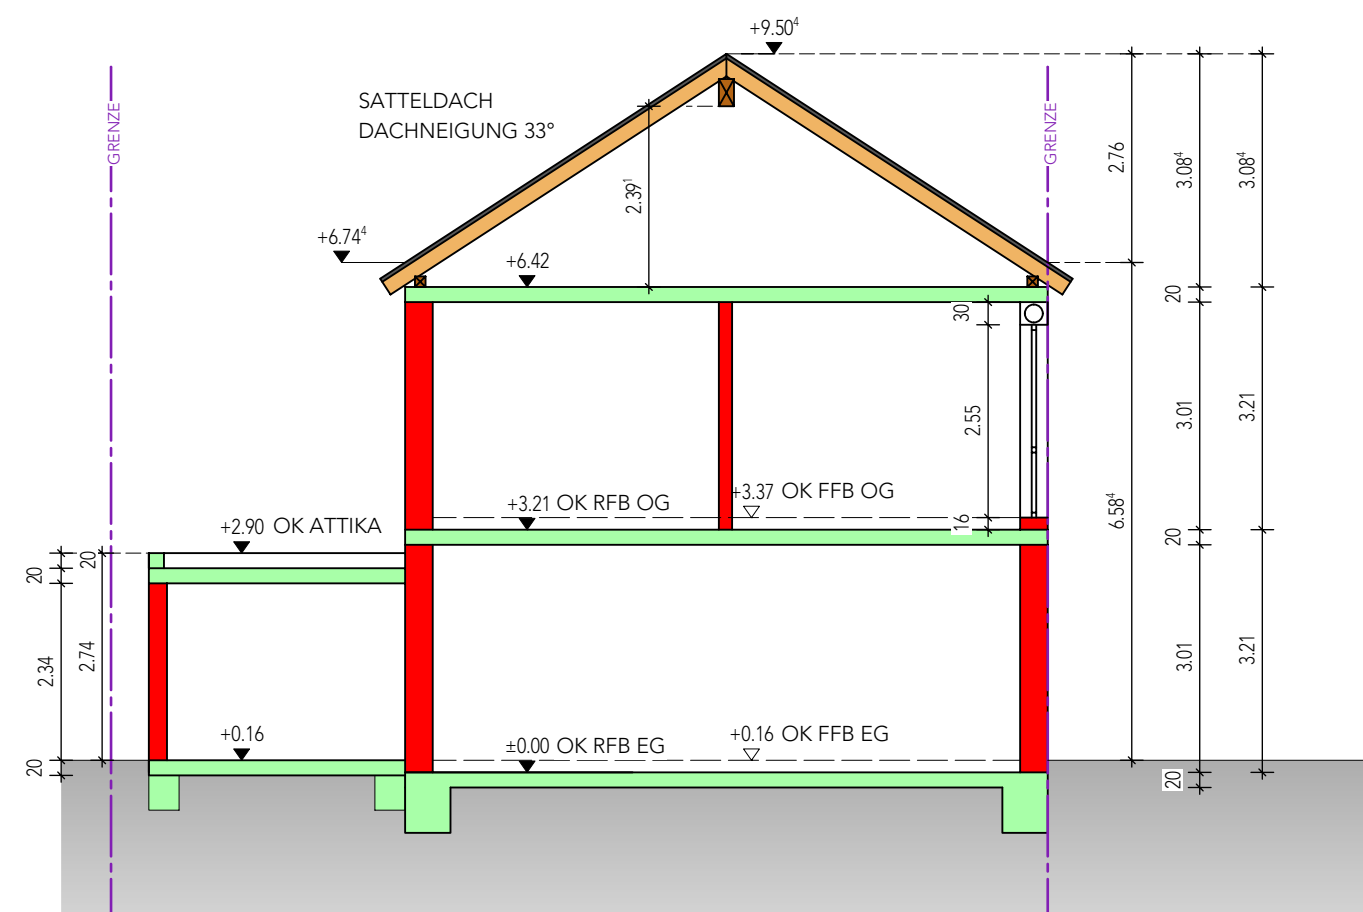

ANSICHT NORD

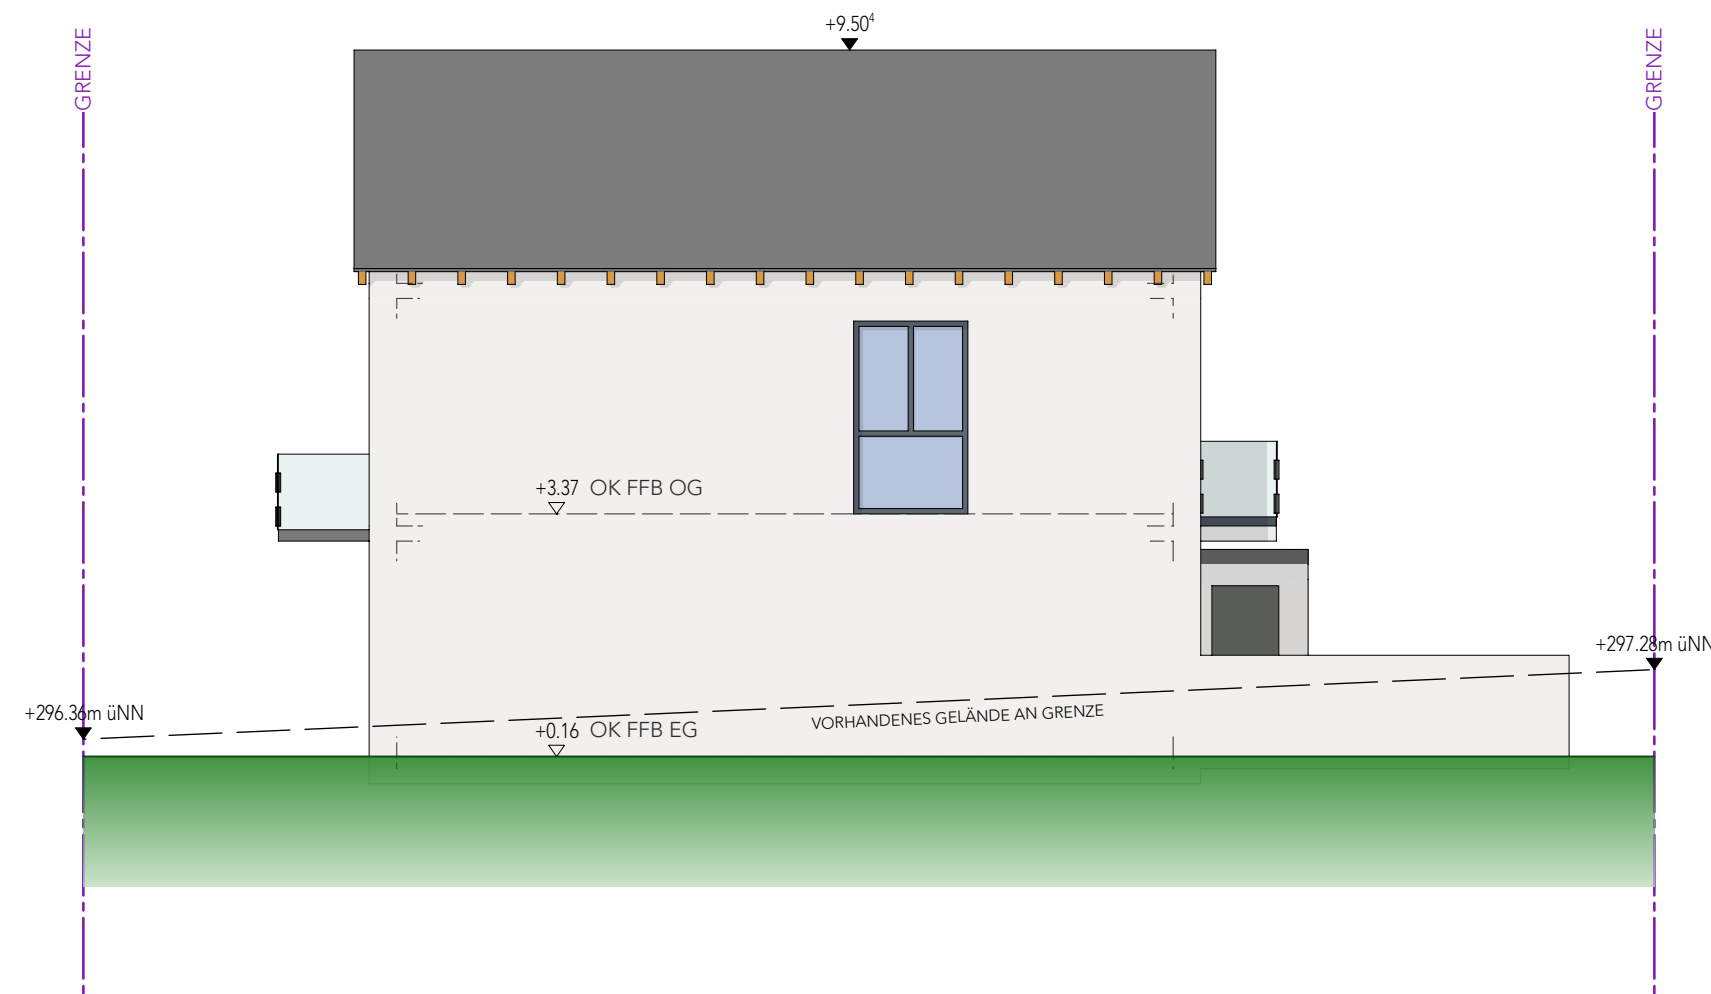

ANSICHT OST

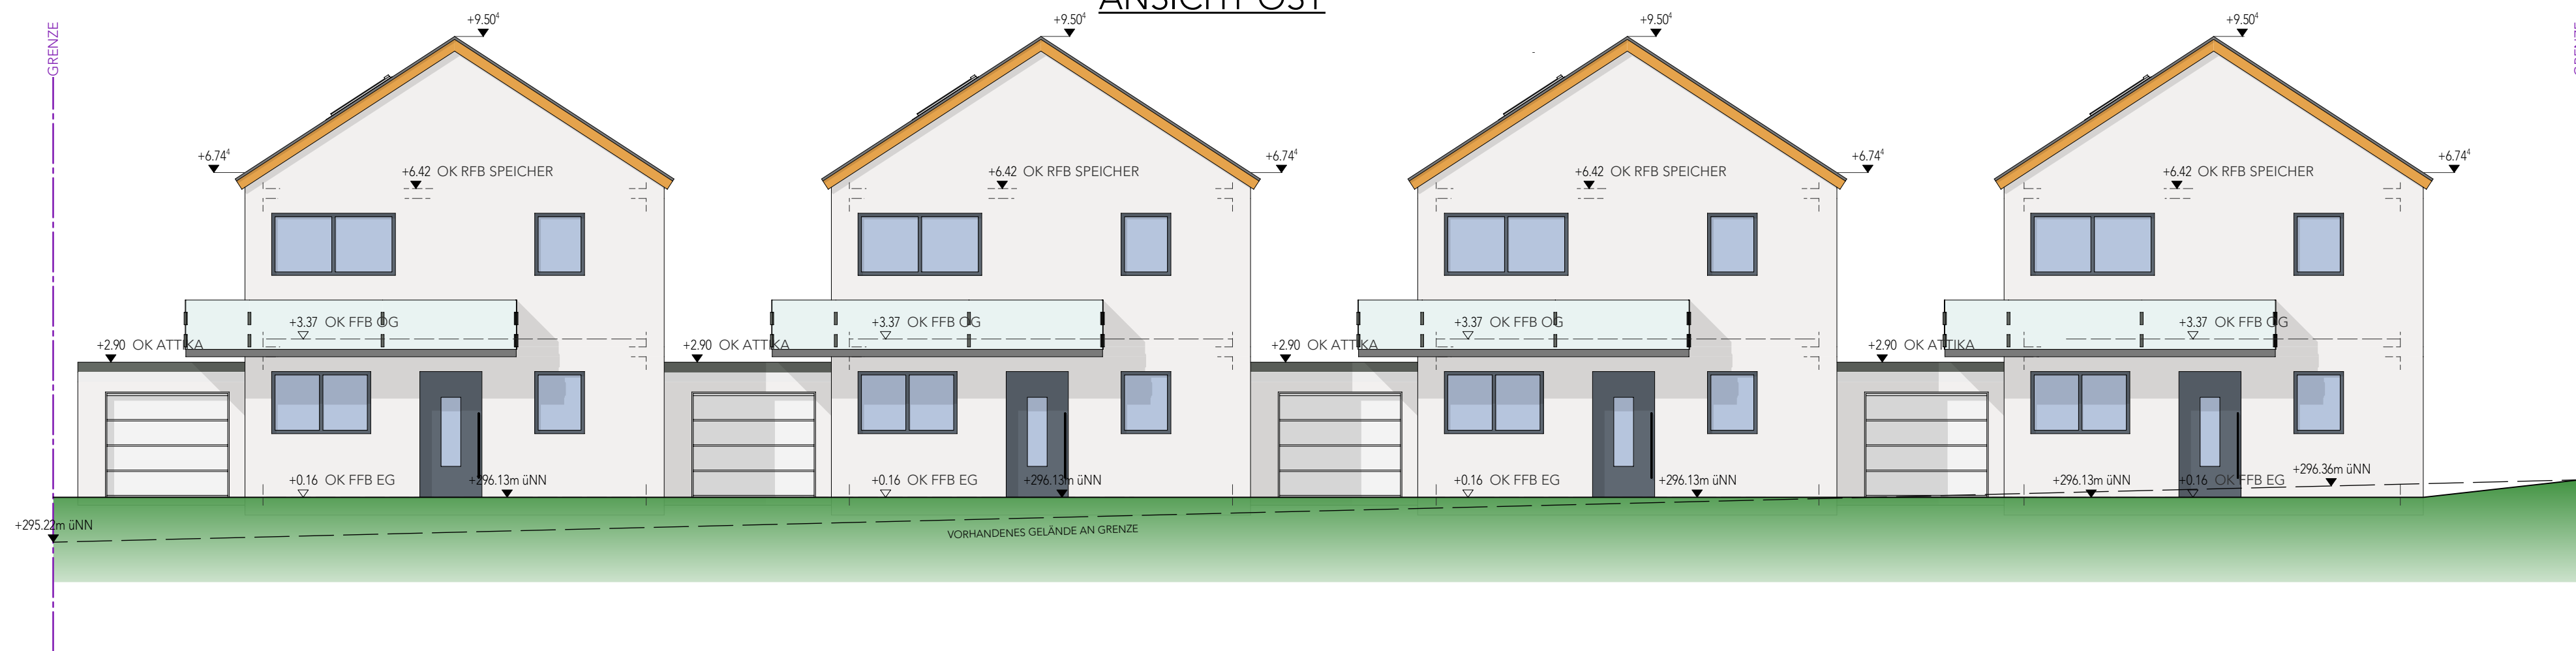

BAUANTRAG

BAUVORHABEN

NEUBAU VON 4 REIHENHÄUSERN  
FLURSTÜCK-NR. 353 u. 352  
OBERLANDSTRASSE  
74706 OSTERBURKEN-SCHLIERSTADT

BAUHERR

ALBA RESTAURATION & BAU GMBH  
SCHAFSTRASSE 6  
74706 OSTERBURKEN

GRUNDRISS

SCHNITT

ANSICHTEN

PLANUNG

HARALD NEUWIRTH  
STEINACKERWEG 23  
74722 BUCHEN  
TEL.: 0171/4380778



MAßSTAB: 1:100 DATUM: 04.05.2022

PLAN-NR.: 3