


- Aufteilungsplan -

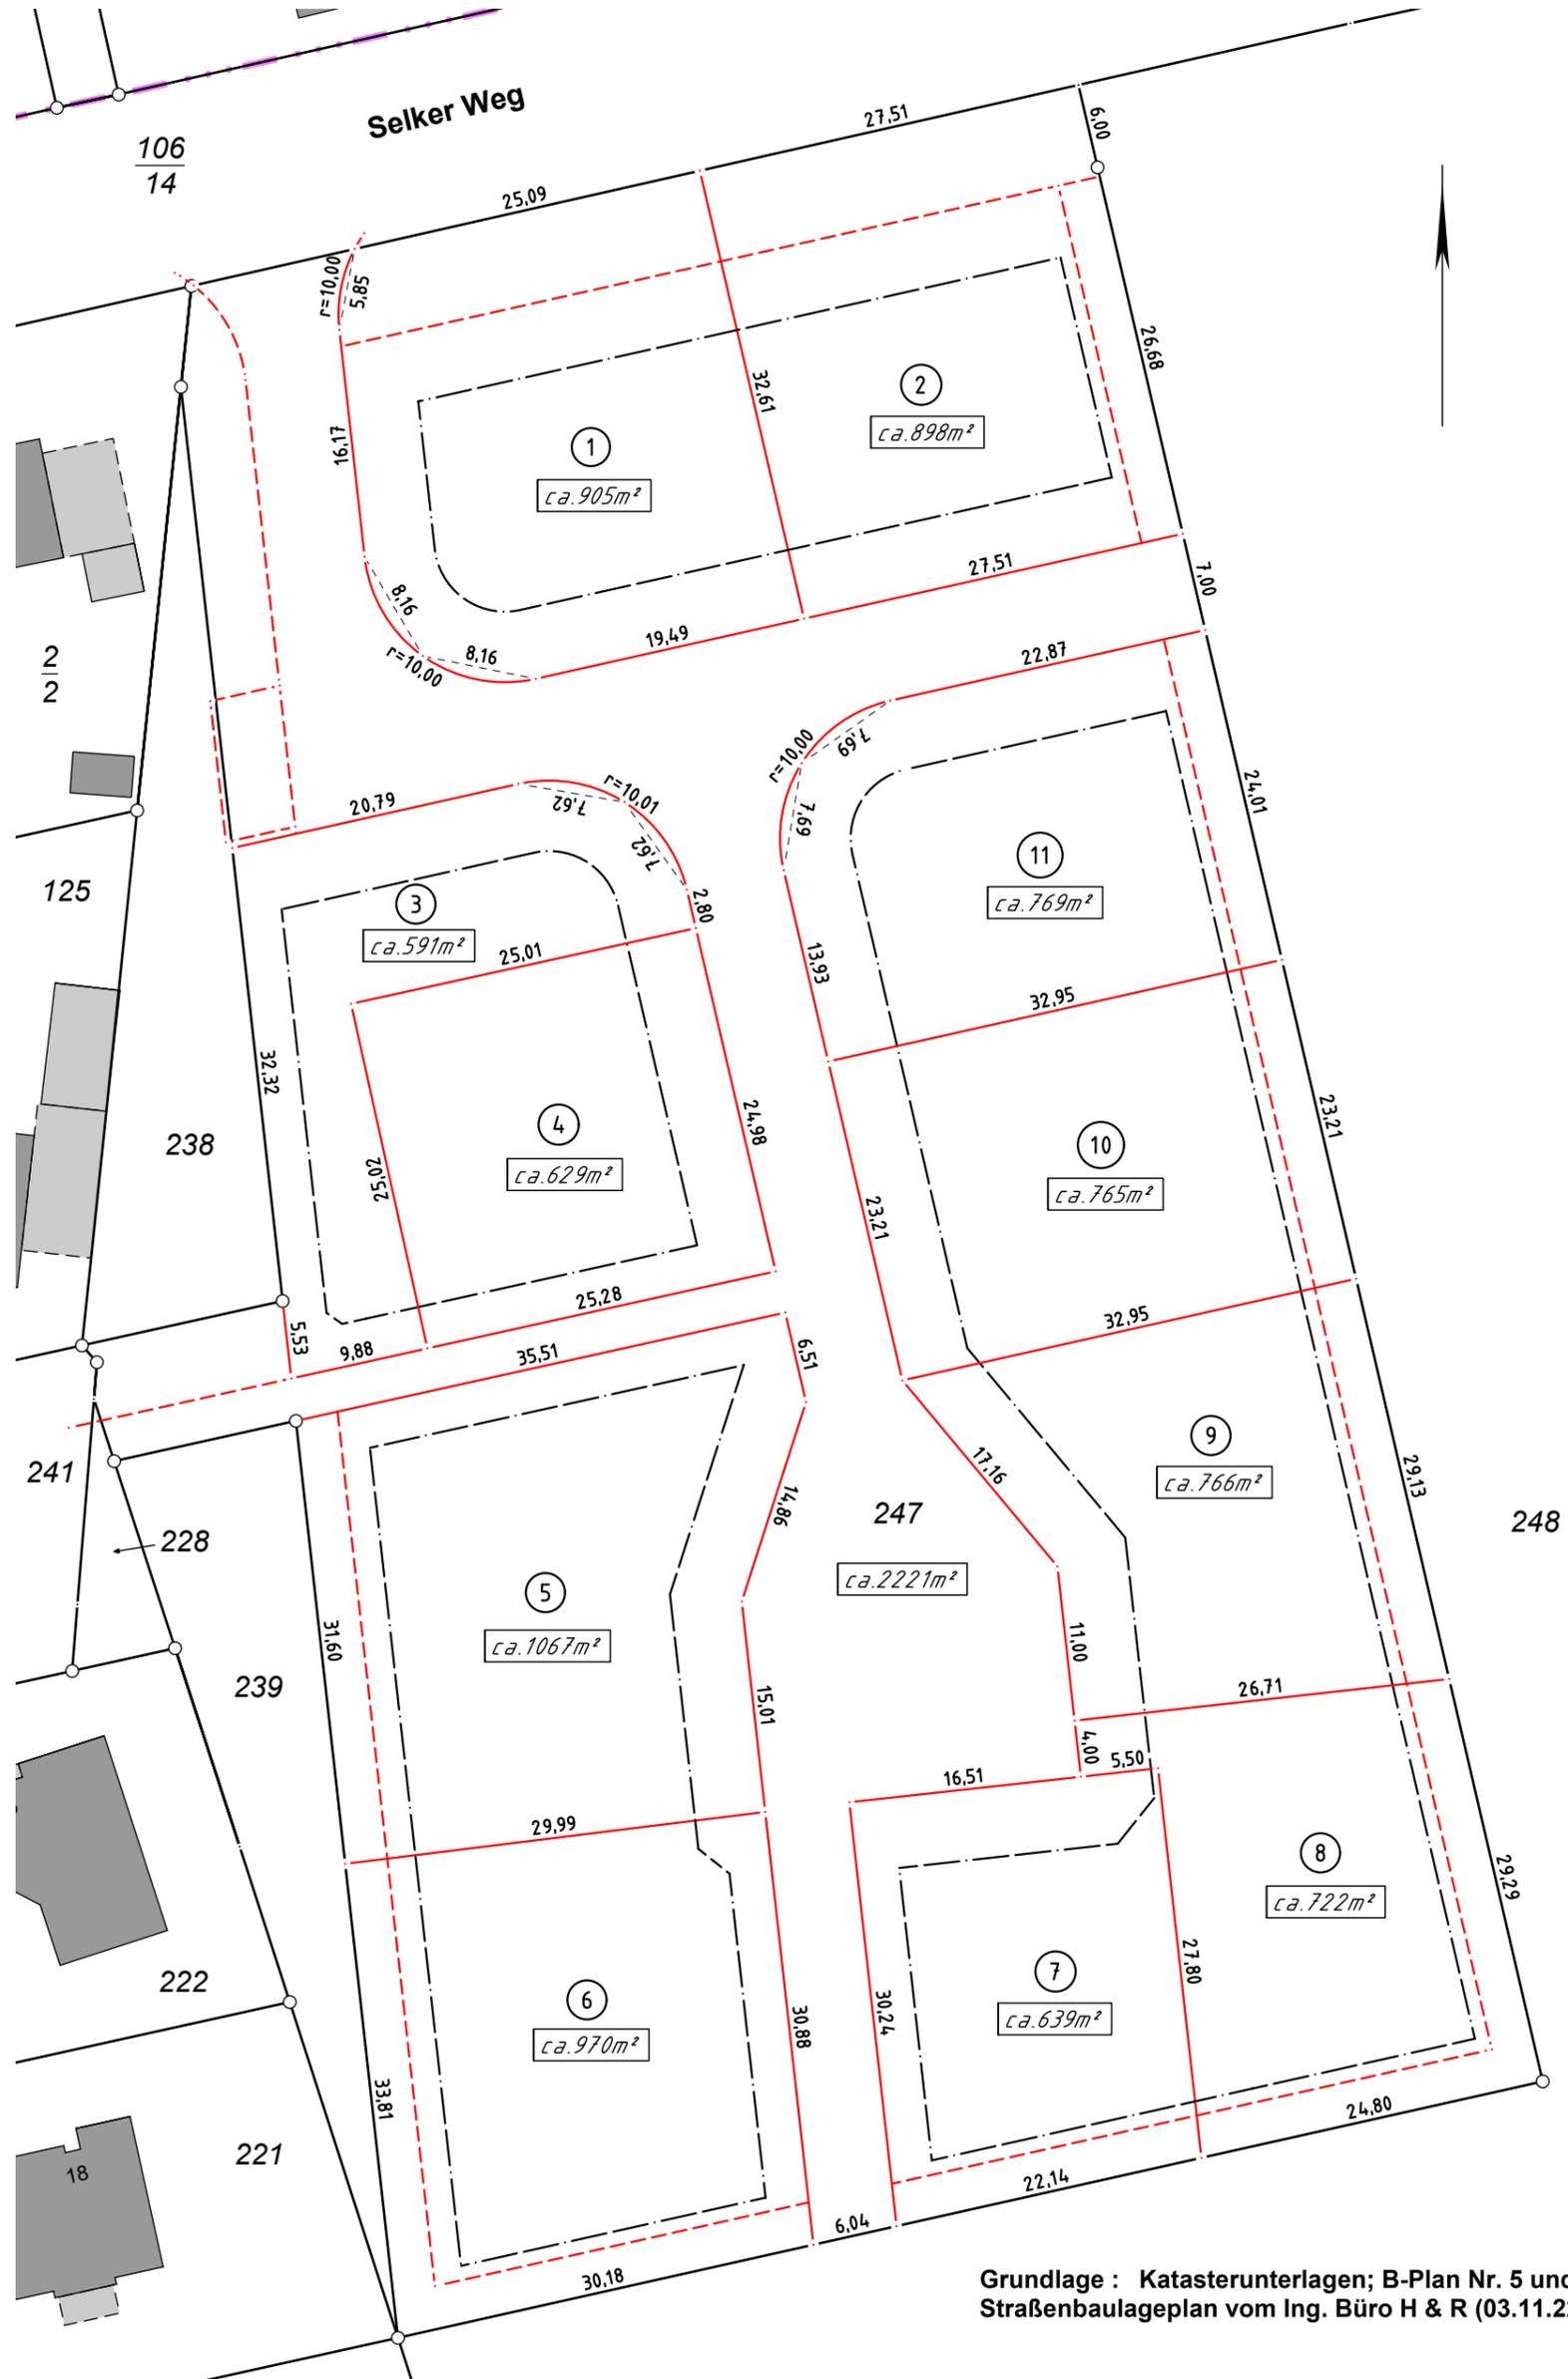

Grundlage : Katasterunterlagen; B-Plan Nr. 5 und Straßenbaulageplan vom Ing. Büro H & R (03.11.22)



**Öffentlich bestellte
Vermessungsingenieure**

Dipl.-Ing. Asmus Paulsen
M. Sc. Jörn-Asmus Paulsen

- M. Sc. Jörn-Asmus Paulsen, Angelburger Str. 23, 24937 Flensburg
Tel. 0461 13888, buero-fl@bach-und-paulsen.de
- Dipl.-Ing. Asmus Paulsen, Schwarzer Weg 13, 24837 Schleswig
Tel. 04621 30510-0, buero-sl@bach-und-paulsen.de

Gemeinde : Jagel

Gemarkung : Jagel

Flur : 4

Auftragsnr. : 22.473

Maßstab : 1 : 500

Angefertigt am : 22.02.2023

Gemessen am : --