

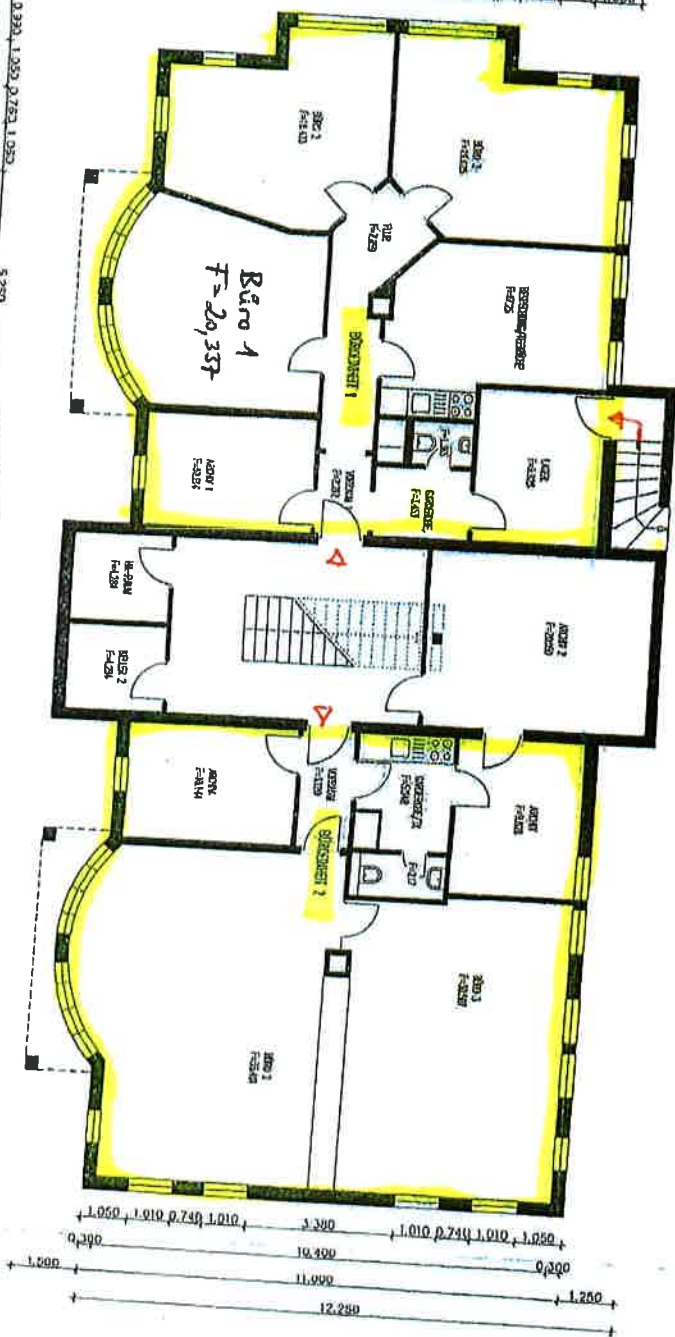


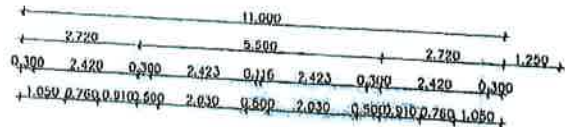

GRUNDRISS UNTERGESCHOSS - Kirchweies 4
MASSSTAB 1:100

ABTEILUNG	GRUND	GRUND	GRUND
ABTEILUNG 1	GRUND 1	GRUND 2	GRUND 3
ABTEILUNG 2	GRUND 4	GRUND 5	GRUND 6
ABTEILUNG 3	GRUND 7	GRUND 8	GRUND 9
ABTEILUNG 34	GRUND 100	GRUND 101	GRUND 102

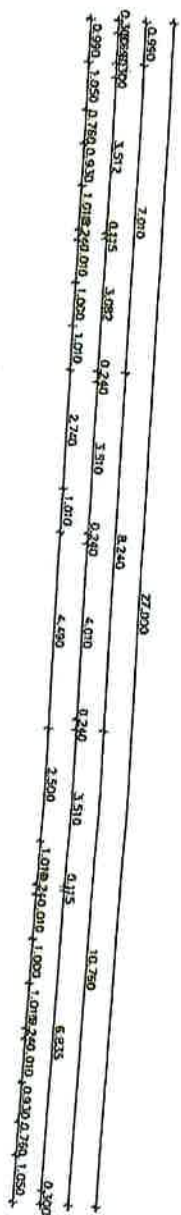

27.12.12