


Erdgeschoss Grundriss

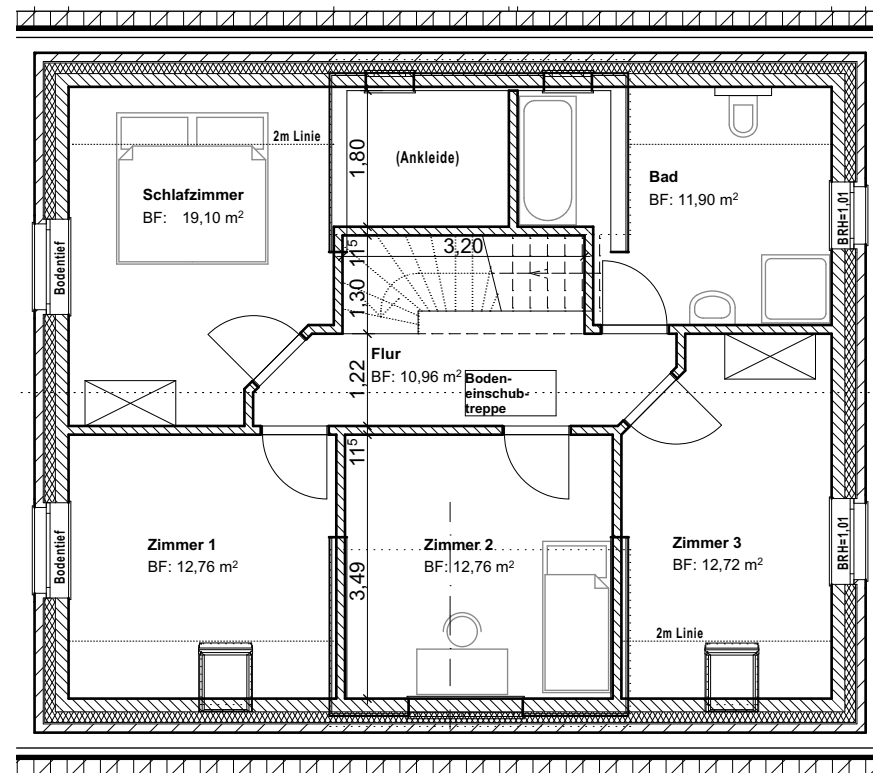

Dachgeschoss Grundriss

Maßstab

1:100