

t malz
immobilien

OBJEKT:

2343

24894 Tolk


Grundriss Erdgeschoss

PLANINHALT:

MAßSTAB:

1:100

Grundriss zur Massentnahme nicht geeignet!

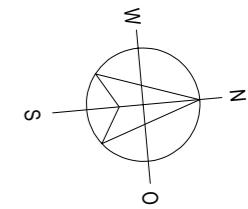

t malz
immobilien



OBJEKT:

2343
24894 Tolk
Grundriss Dachgeschoss

PLANINHALT:

MAßSTAB:
1:100

Grundriss zur Massentnahme nicht geeignet!

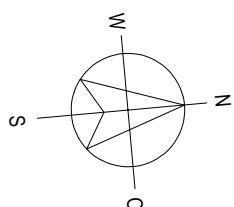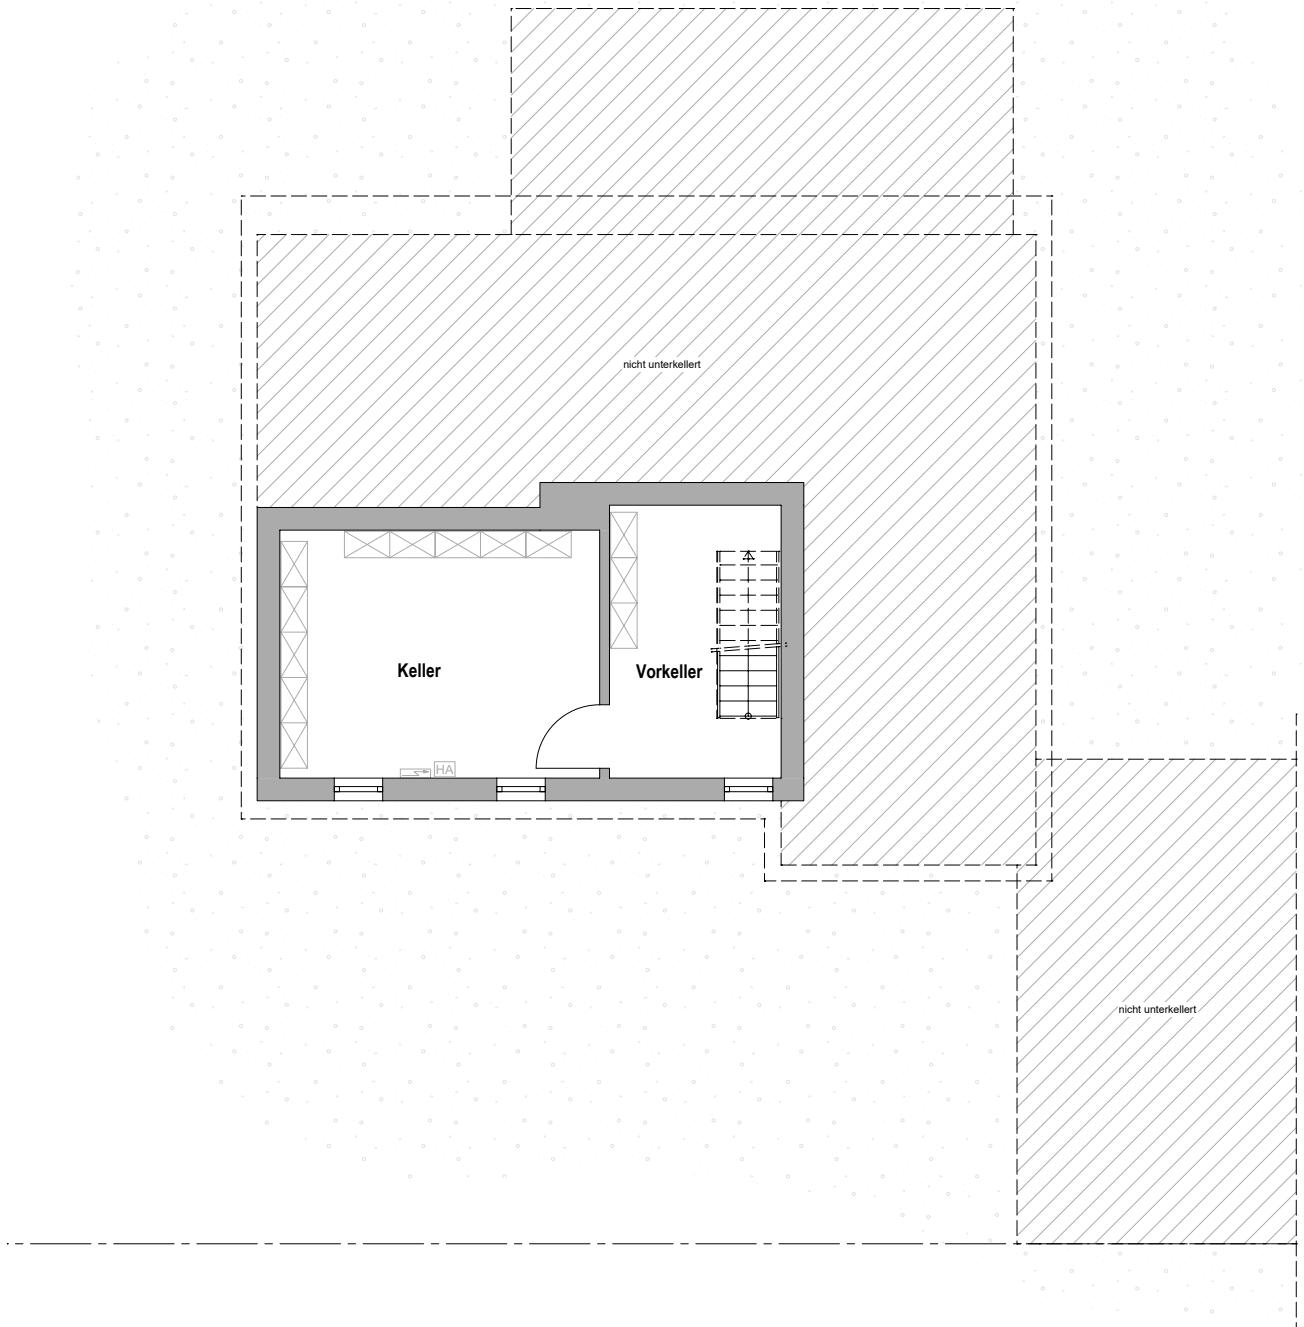

OBJEKT:
PLANINHALT:
MASTAB:

t malz
immobilien

2343
24894 Tolk
Grundriss Kellergeschoß
1:100

Grundriss zur Massentnahme nicht geeignet!