


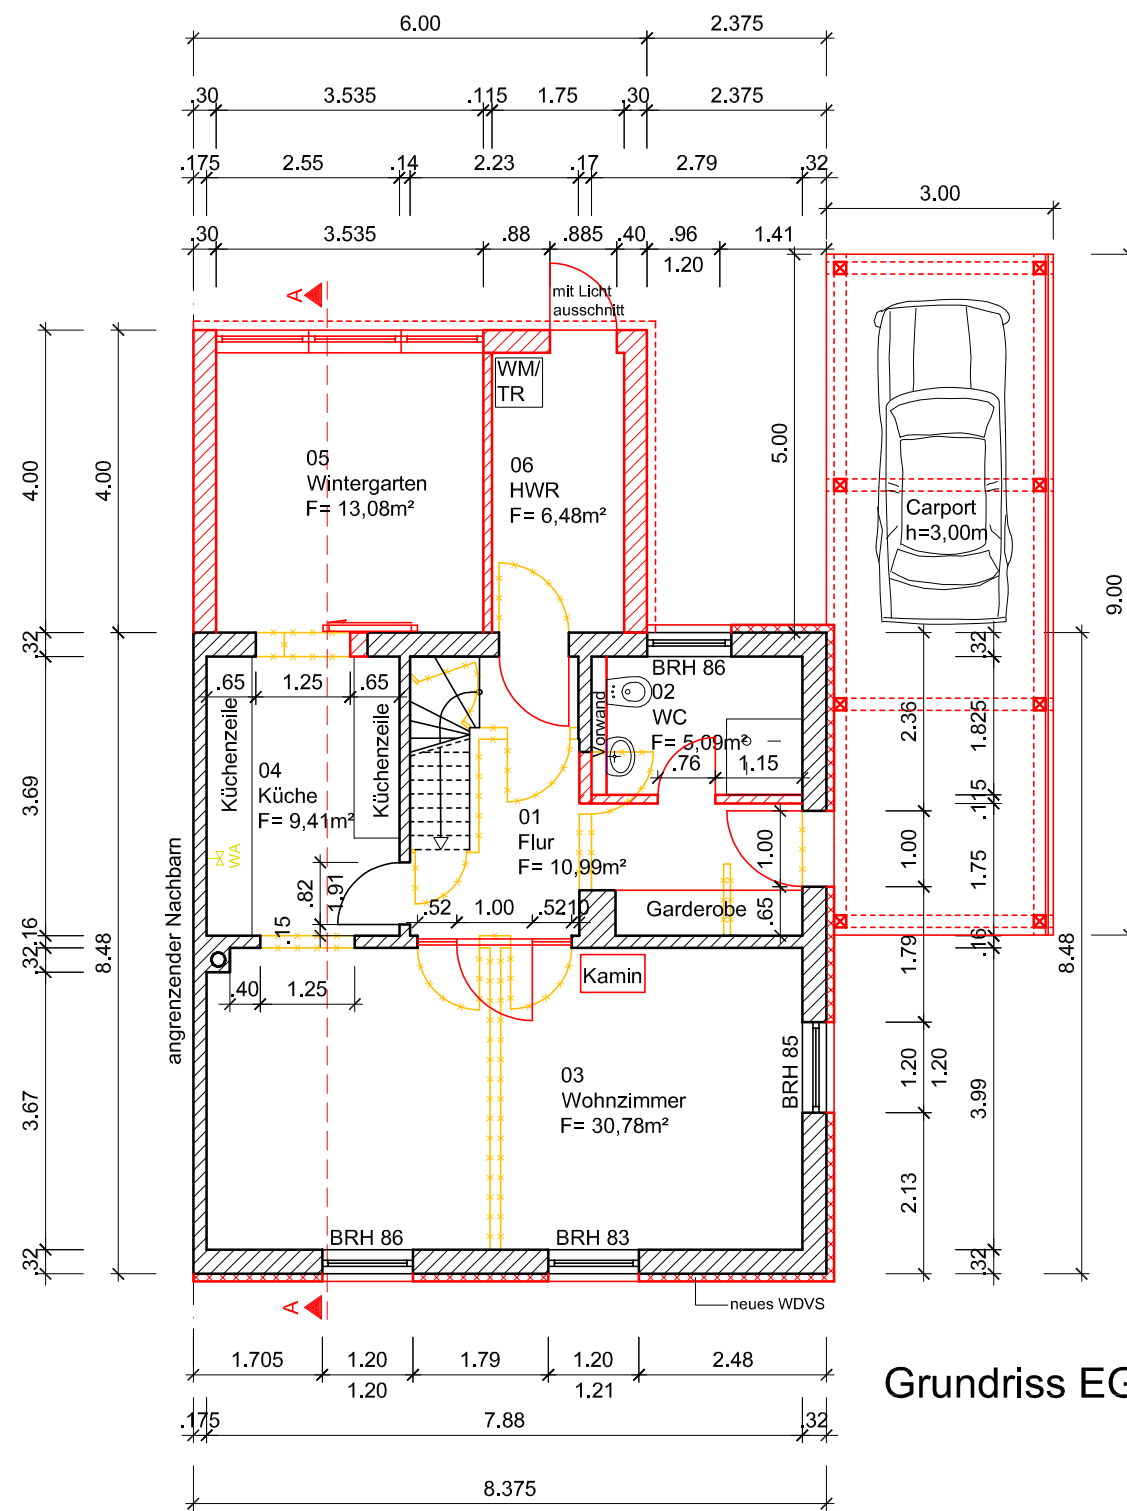


Grundriss EG

Bodenfliesen EG
WiGa, HWR, WC 25 m²

Wandfliesen EG
WC 6,50 m²

Sockel EG ca. 35 m

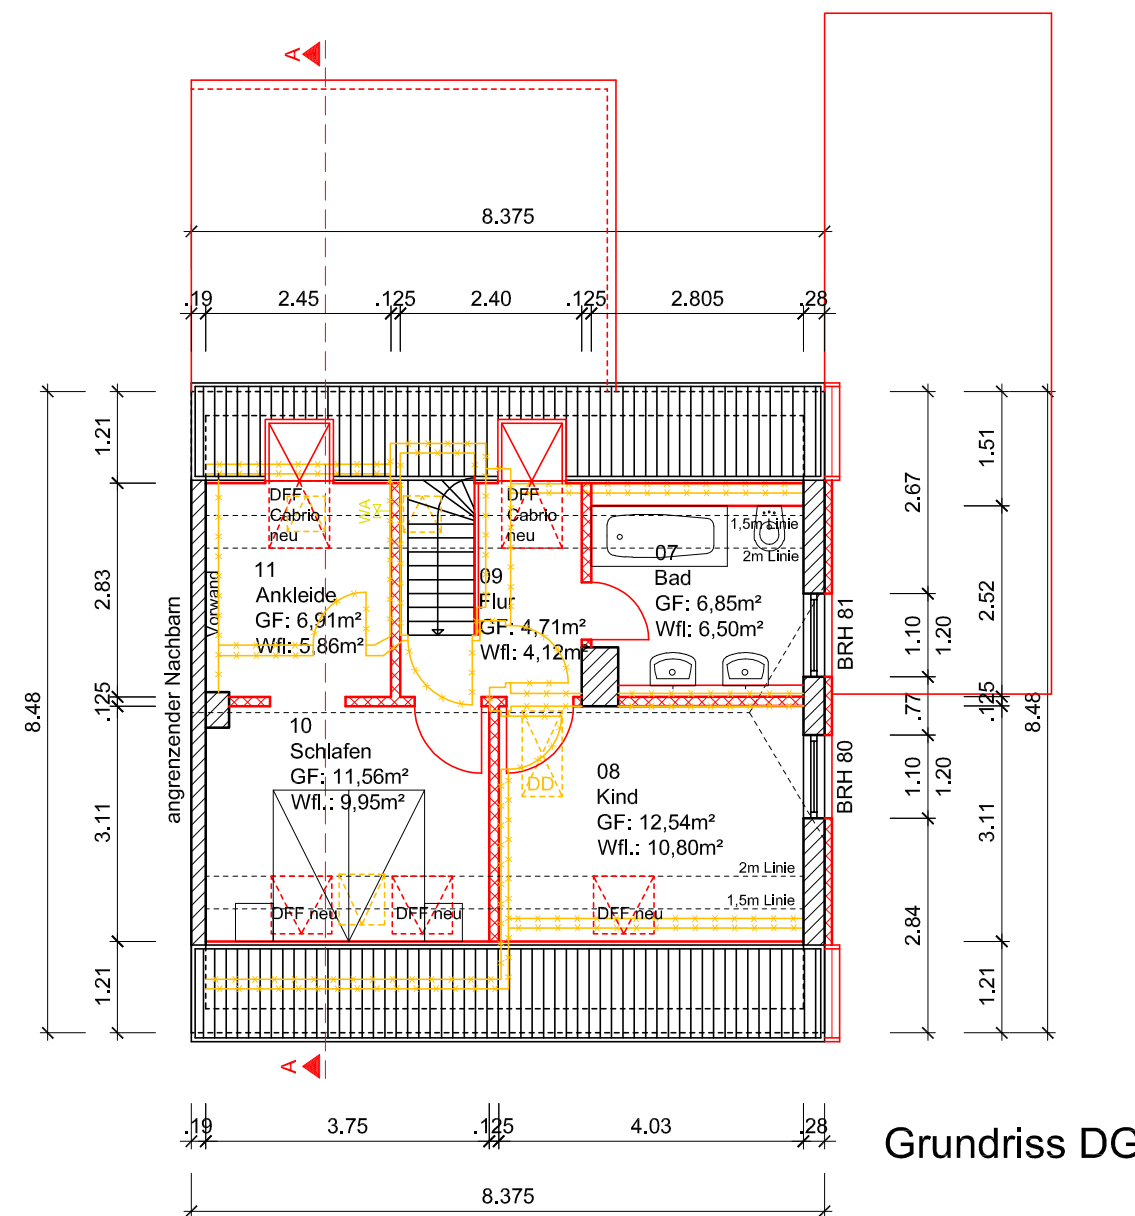

Grundriss DG

Bodenfliesen DG
Bad 7 m²

Wandfliesen DG
Bad 10 m²

Sockel DG ?? ca. 3m

LEGENDE:

- Bestand
- Neubau
- Abbruch

Projekt: Umbau, Sanierung und Erweiterung Doppelhaushälfte Errichtung Carport Stülower Dorfstraße, 18211 Retschow		
Bauherr: PlaceToBe Immobiliengesellschaft mbH Kassebohrer Weg 14b 18055 Rostock		
Plan: Grundrisse		
GROTH Ingenieure Bauberatung Bauplanung Bauberwachung Am Markt 4 18334 Bad Sülze Telefon (03 82 29) 79 81 0 Fax (03 82 29) 79 81 22 Funk (0172) 8 05 97 32 Email info@groth-ingenieure.de	Datum: 02.12.2021	Projektnummer: 2021-90
	Gezeichnet: G. Bauch	
	Geprüft: J. Groth	
	Maßstab: 1:100	Plannummer: 01