


WOHNUNG 59 (5.OG)

2-Zimmer · Wfl. 55,68 qm · Maßstab 1:75

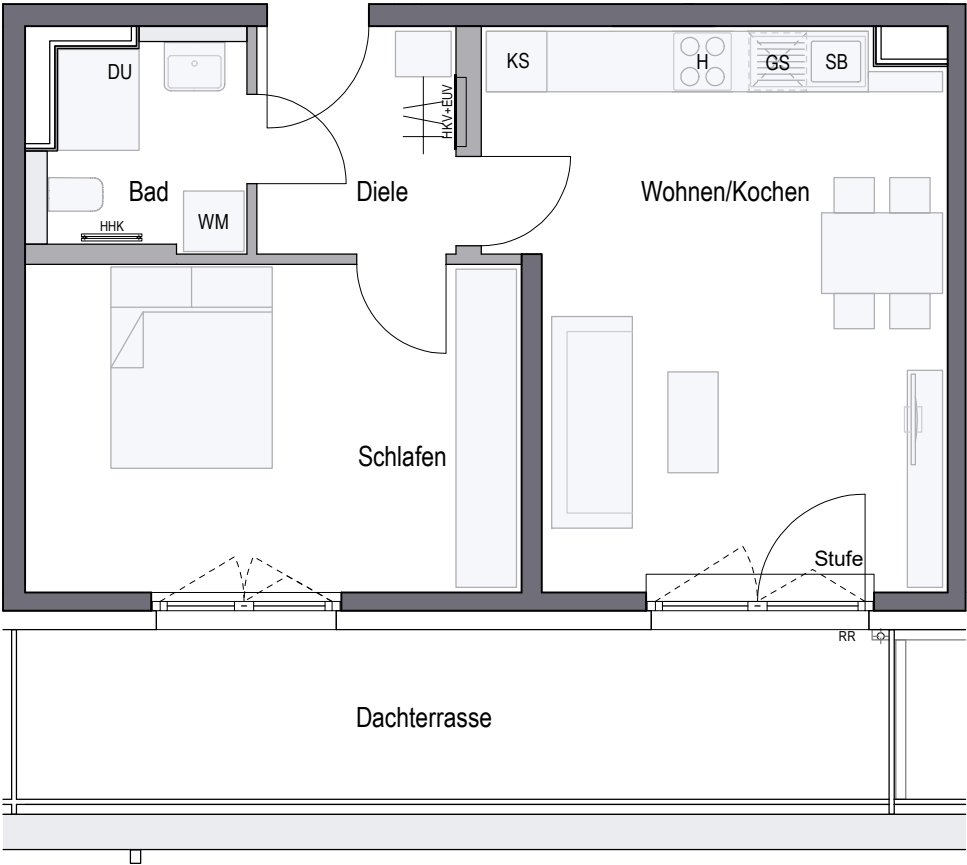

PURE PASING



Wohnen/Kochen	23,66 qm
Schlafen	16,03 qm
Bad	4,25 qm
Diele	4,46 qm
Gesamt	48,40 qm
Dachterrasse (50%)	7,28 qm
WOHNFLÄCHE GESAMT	55,68 qm



CONCEPT BAU GmbH · Hans-Cornelius-Straße 4 · 82166 Gräfelfing

gemäß Wohnflächenberechnung vom 02.02.2024



Planungshilfe im Maßstab 1:75

Vorbehaltlich Änderungen aufgrund von technischen Notwendigkeiten.
Die angegebenen Flächen wurden nach Rohbaumaßen ermittelt. Einzelne Änderungen vorbehalten.
Illustrationen aus Sicht des Illustrators. Möblierung im Preis nicht enthalten.
Vorab-Grundrisse, Planungsstand 02.02.2024

RR	Regenrohr	GS	Spülmaschine	EUV	Elektroverteilung	LS	Lichtschacht
AHD	Abhangdecke	WM	Waschmaschine	HKV	Heizkreisverteiler		
DU	Dusche	SB	Spülbecken	HHK	Handtuchheizkörper		
KS	Kühlschrank	H	Herd	DF	Dachflächenfenster		

