


GRENZE

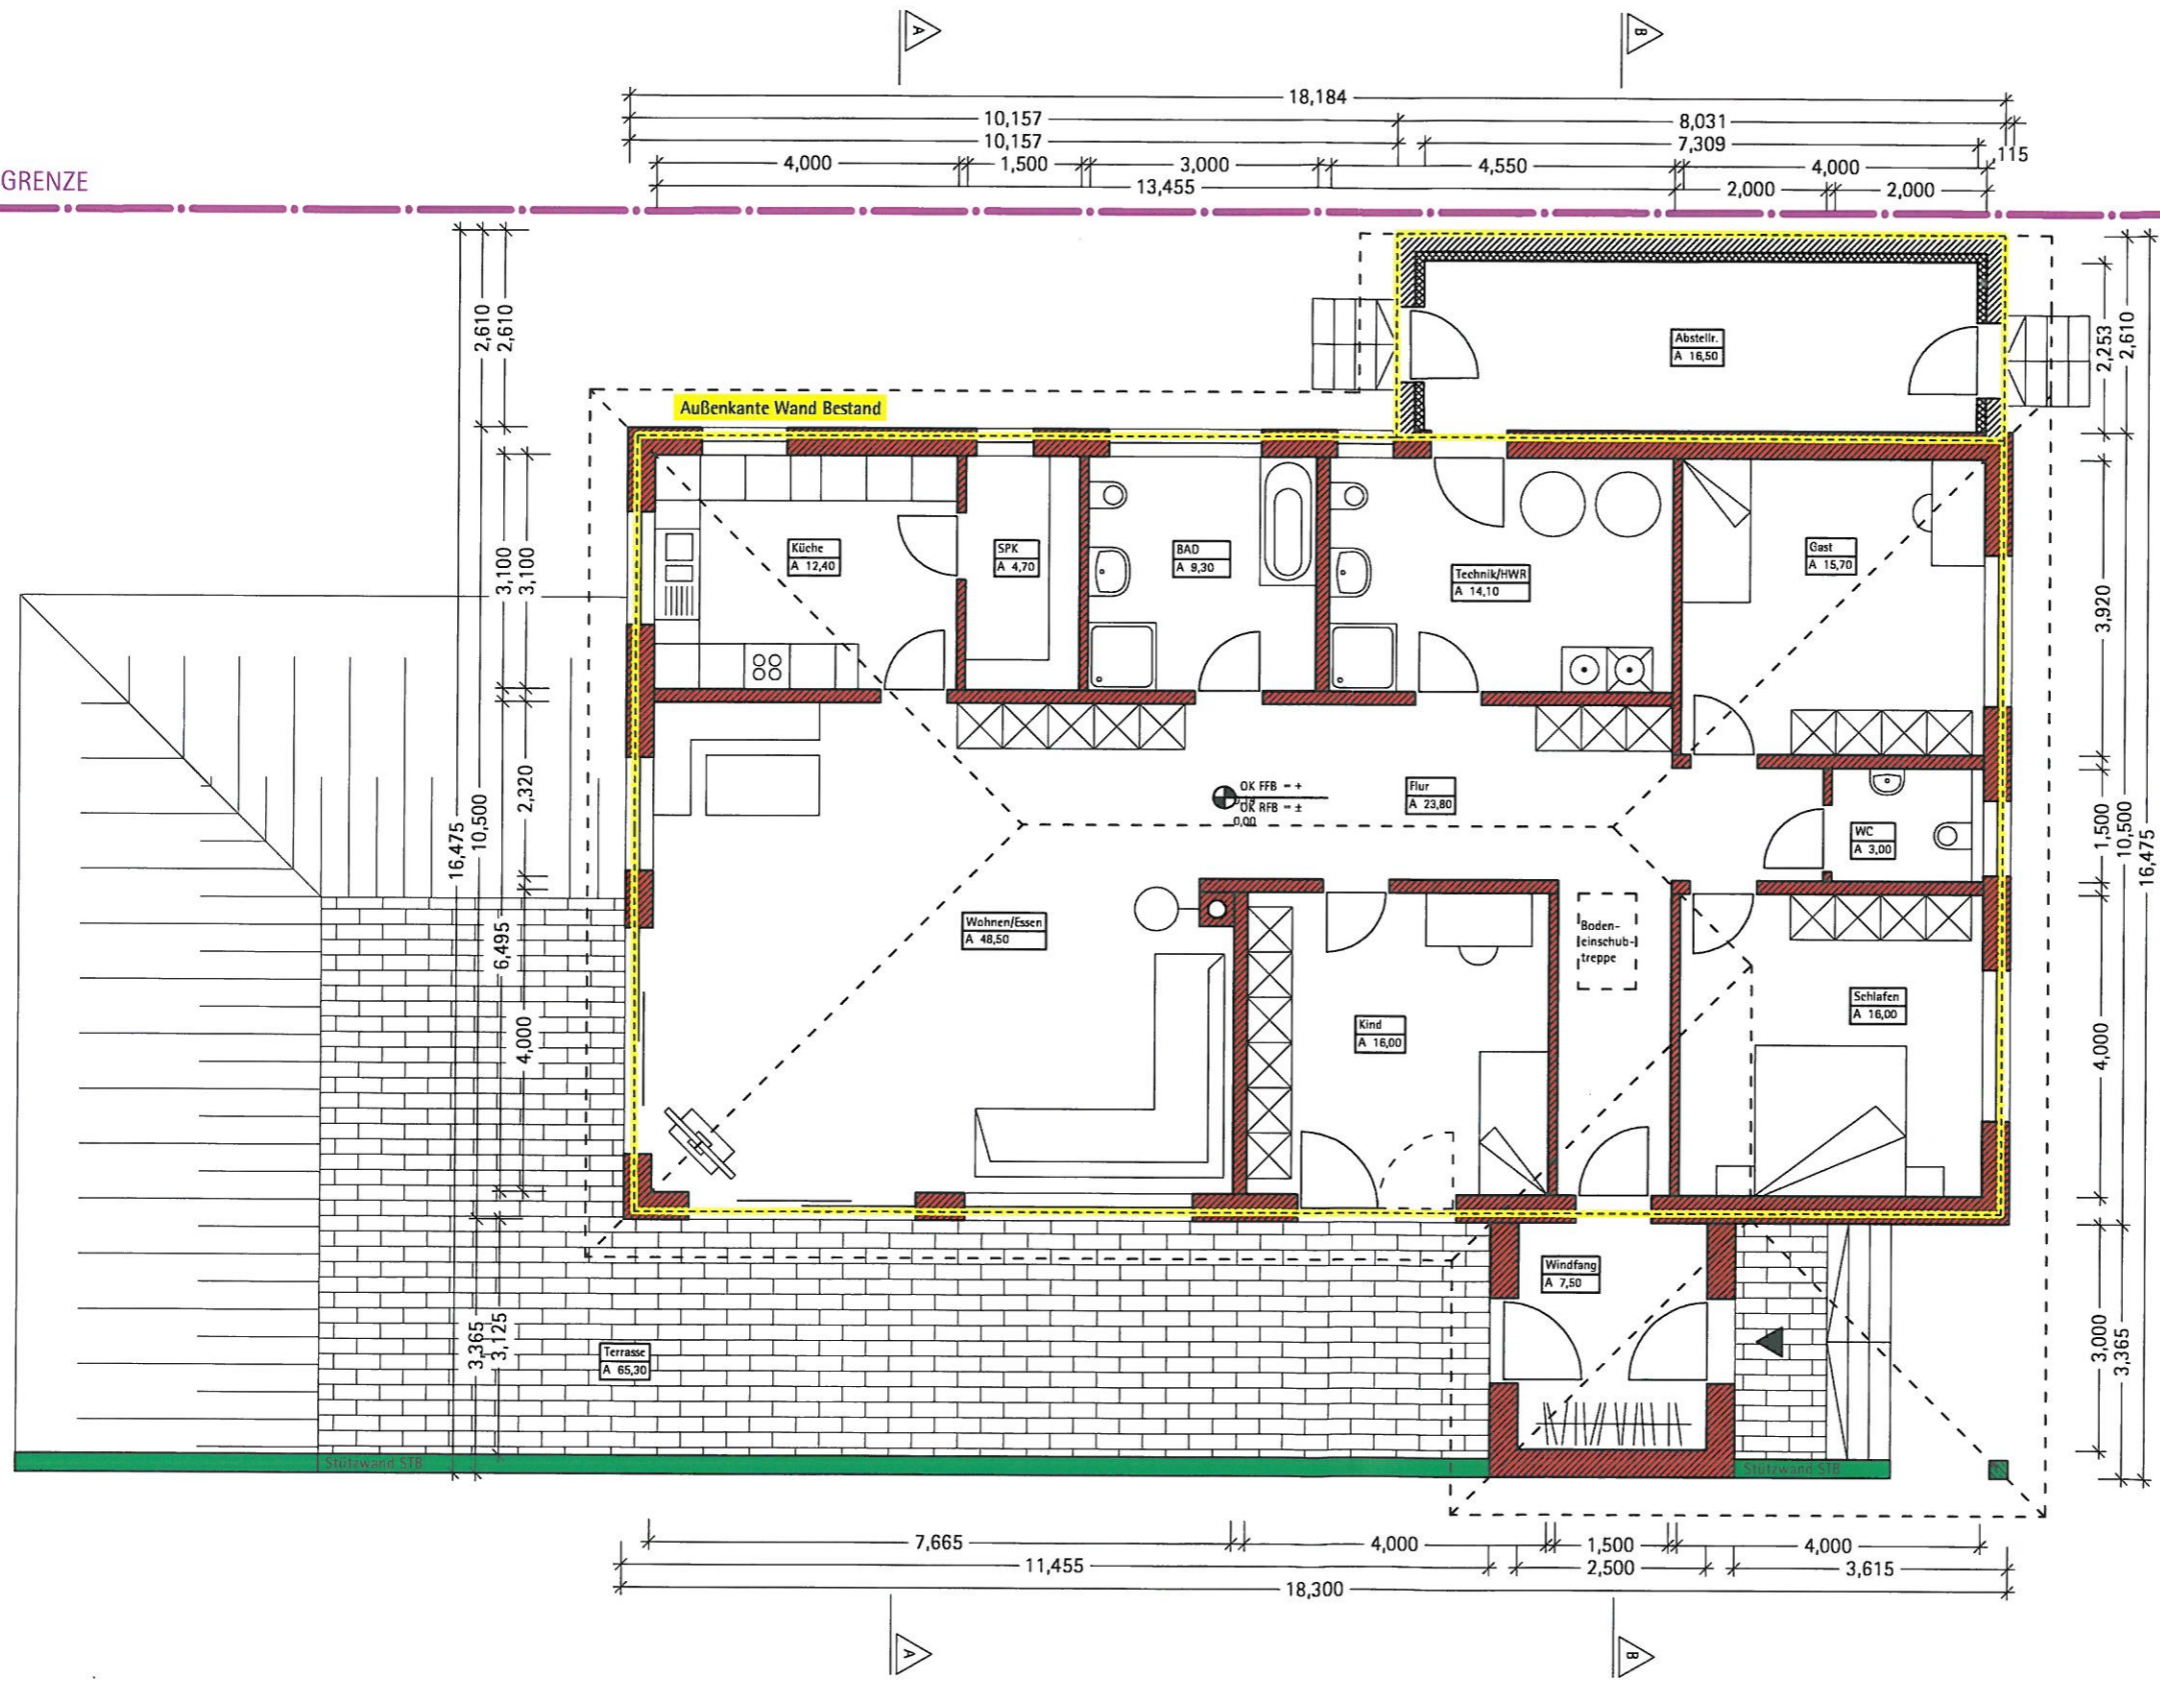

GRENZE



**MATHIS + JÄGLE**  
architekt  
ingenieur  
Keltensstrasse 1 77971 Kippenhelm  
Fon (07825) 877 1975 Fax 877 1977  
E-mail info@mathis-jaegle.de

BAUHER  
Witt Wohnbau GmbH & Co. KG  
Hinterstr. 10  
79365 Rheinhausen  
Tel.: 07643 / 6328

ANSPRECHBARER  
T. Jäggle  
GEZEICHNET  
VW  
FURSTUECK  
249

DATUM  
05.09.2014  
MASSSTAB  
1:100  
INDEX  
a

PLANINGSTAND  
BAUANTRAG  
PROJEKT  
A 405 Haus Klär, Oberhausen  
PLANBEZEICHNUNG  
Grundriss Erdgeschoss

PLAN-NR  
**1**