


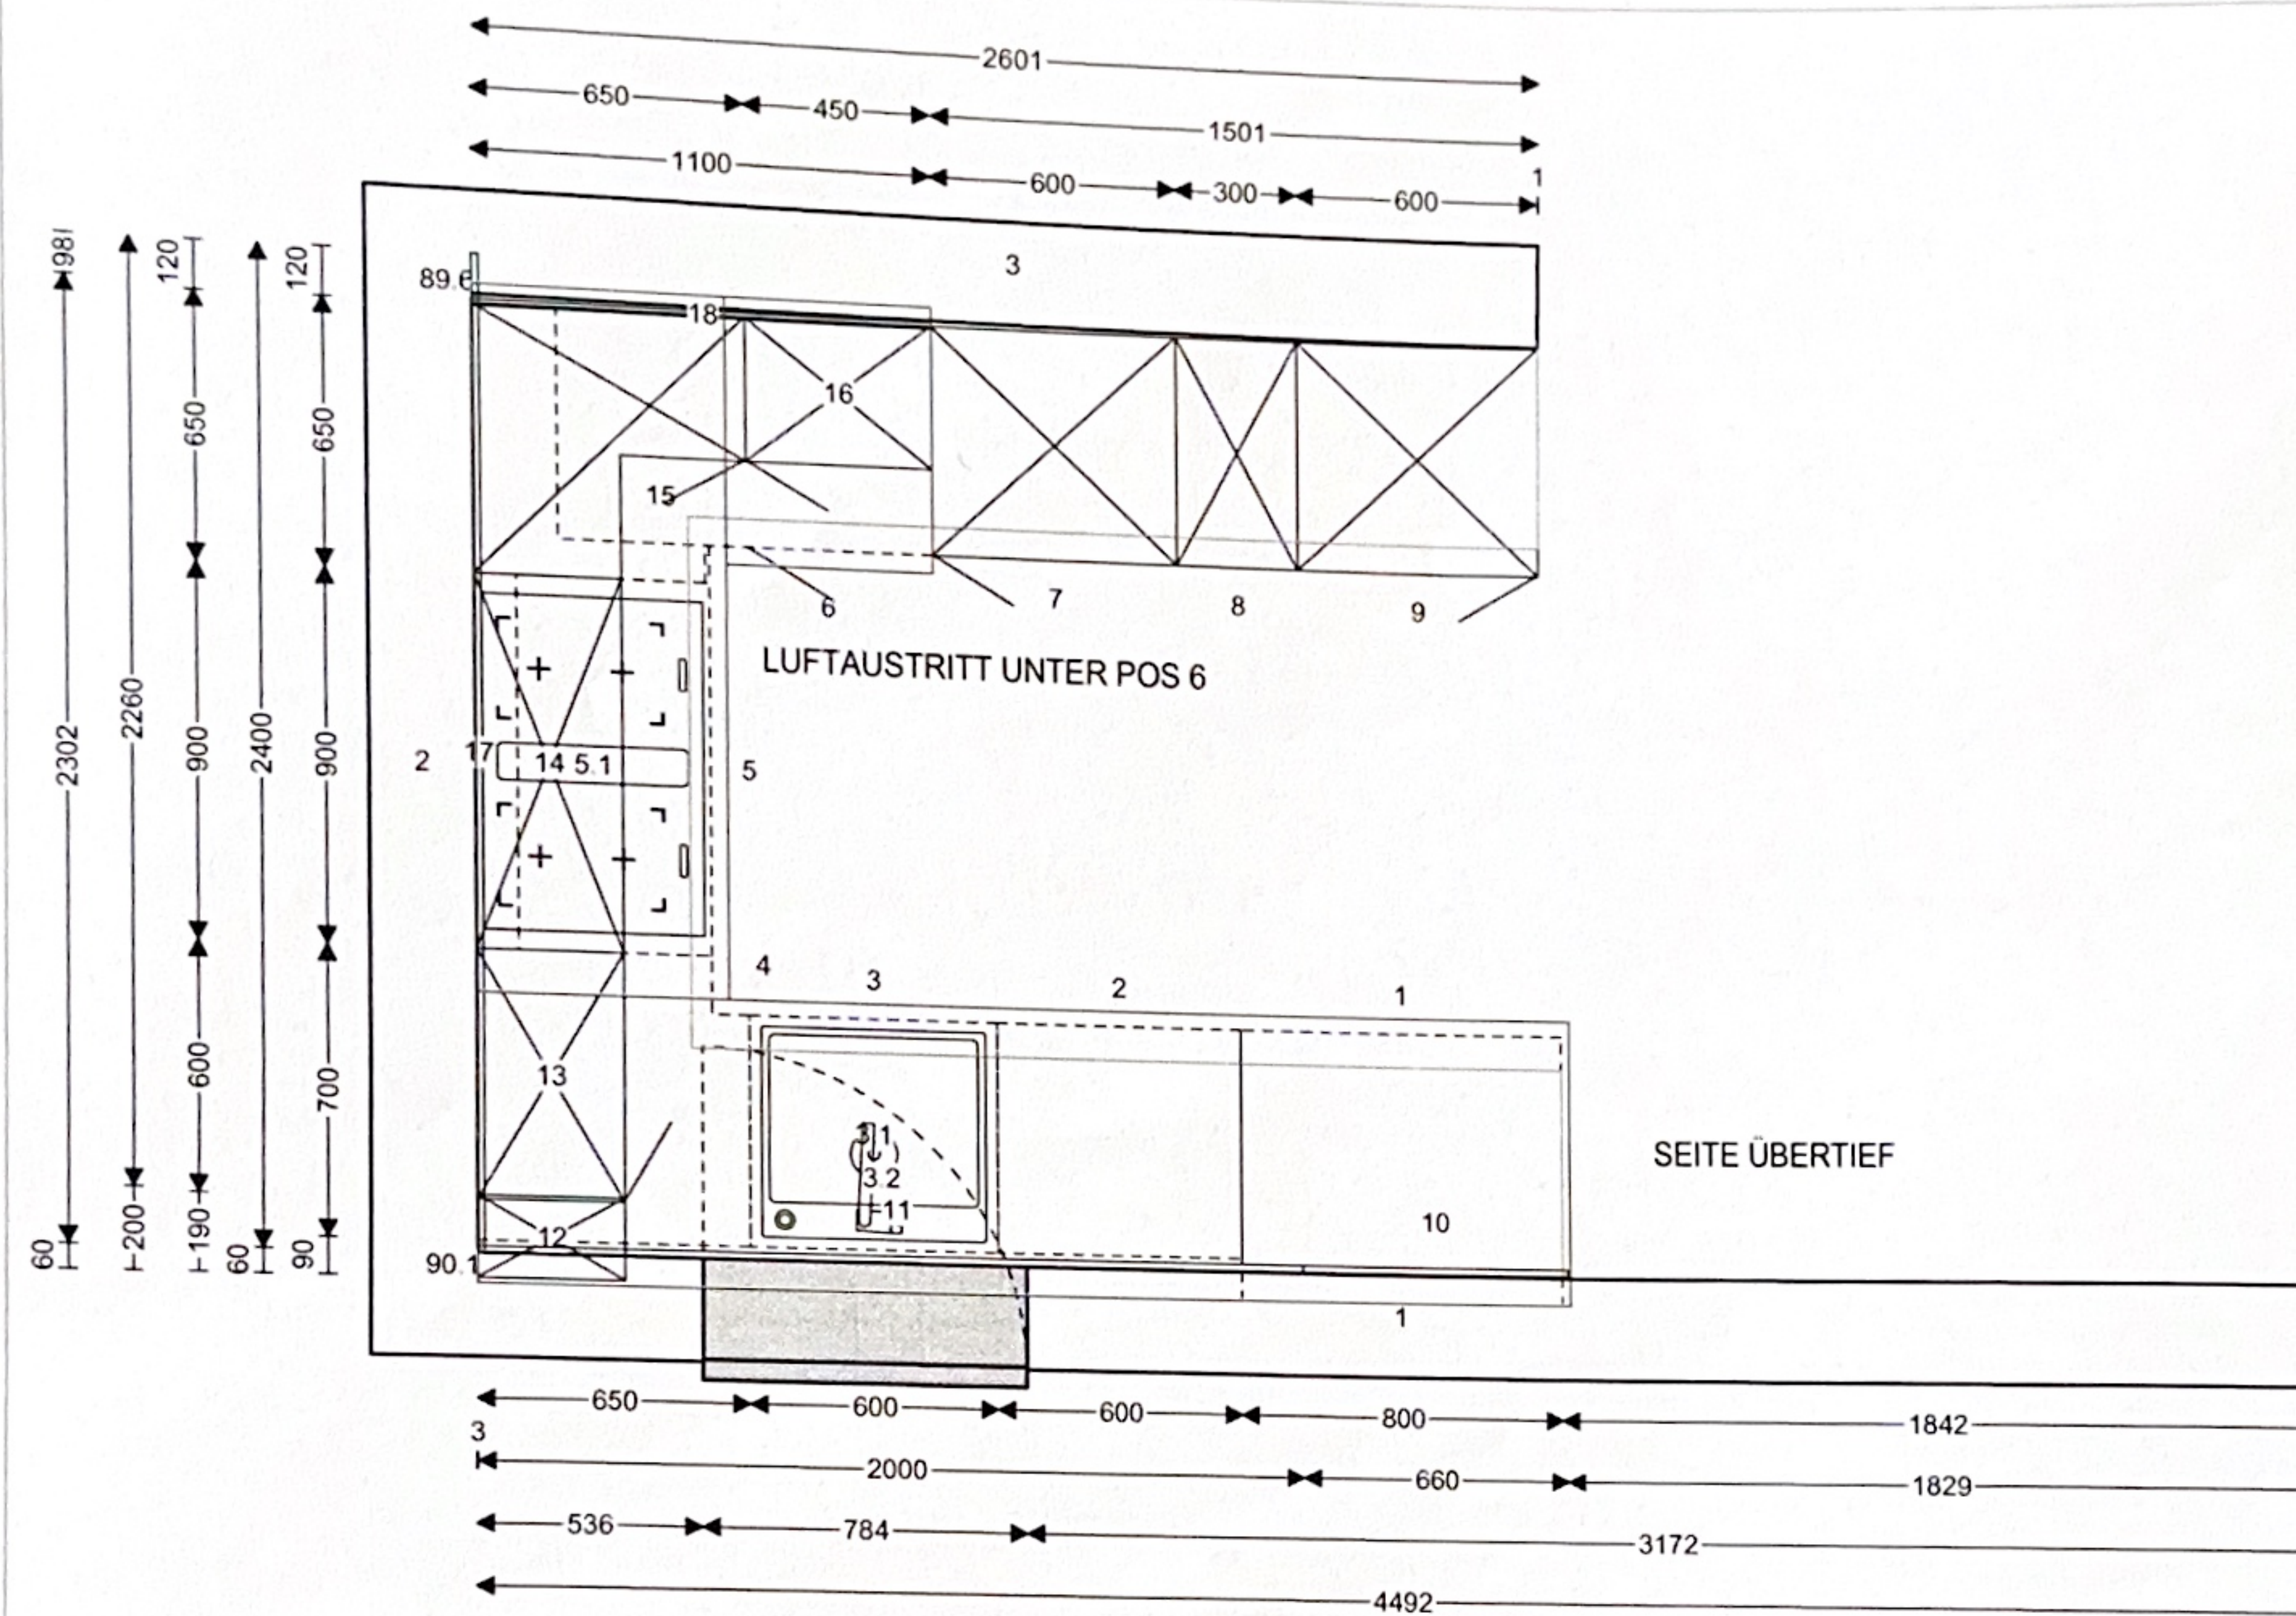

Wir übernehmen keine Gewähr für eine originalgetreue Darstellung aller Artikel. Farbliche und konstruktive Abweichungen sind möglich.

BDSK Handels GmbH & Co. KG

Filiale XXXLutz Mannheim

Spreewaldallee 38-40

68309 Mannheim

Fachberater: BINNEWIES ECKHARD, Telefon: 0621/7161-505531,

Telefax: 0621/7161-505423, E-Mail: kuechen.m1@xxxlutz.de


Grundriss
Angebot 39269/2
15.10.2018

Herr AHMET BESER

MANNAGT

- 1 UAK80
- 2 GSBD60-01
- 3 SABD60
- 3.1 524111
- 3.2 512402
- 4 UPE90-V2
- 10 NVD57
- 11 NVD57
- 12 HP2-75
- 13 H60-75

L
L

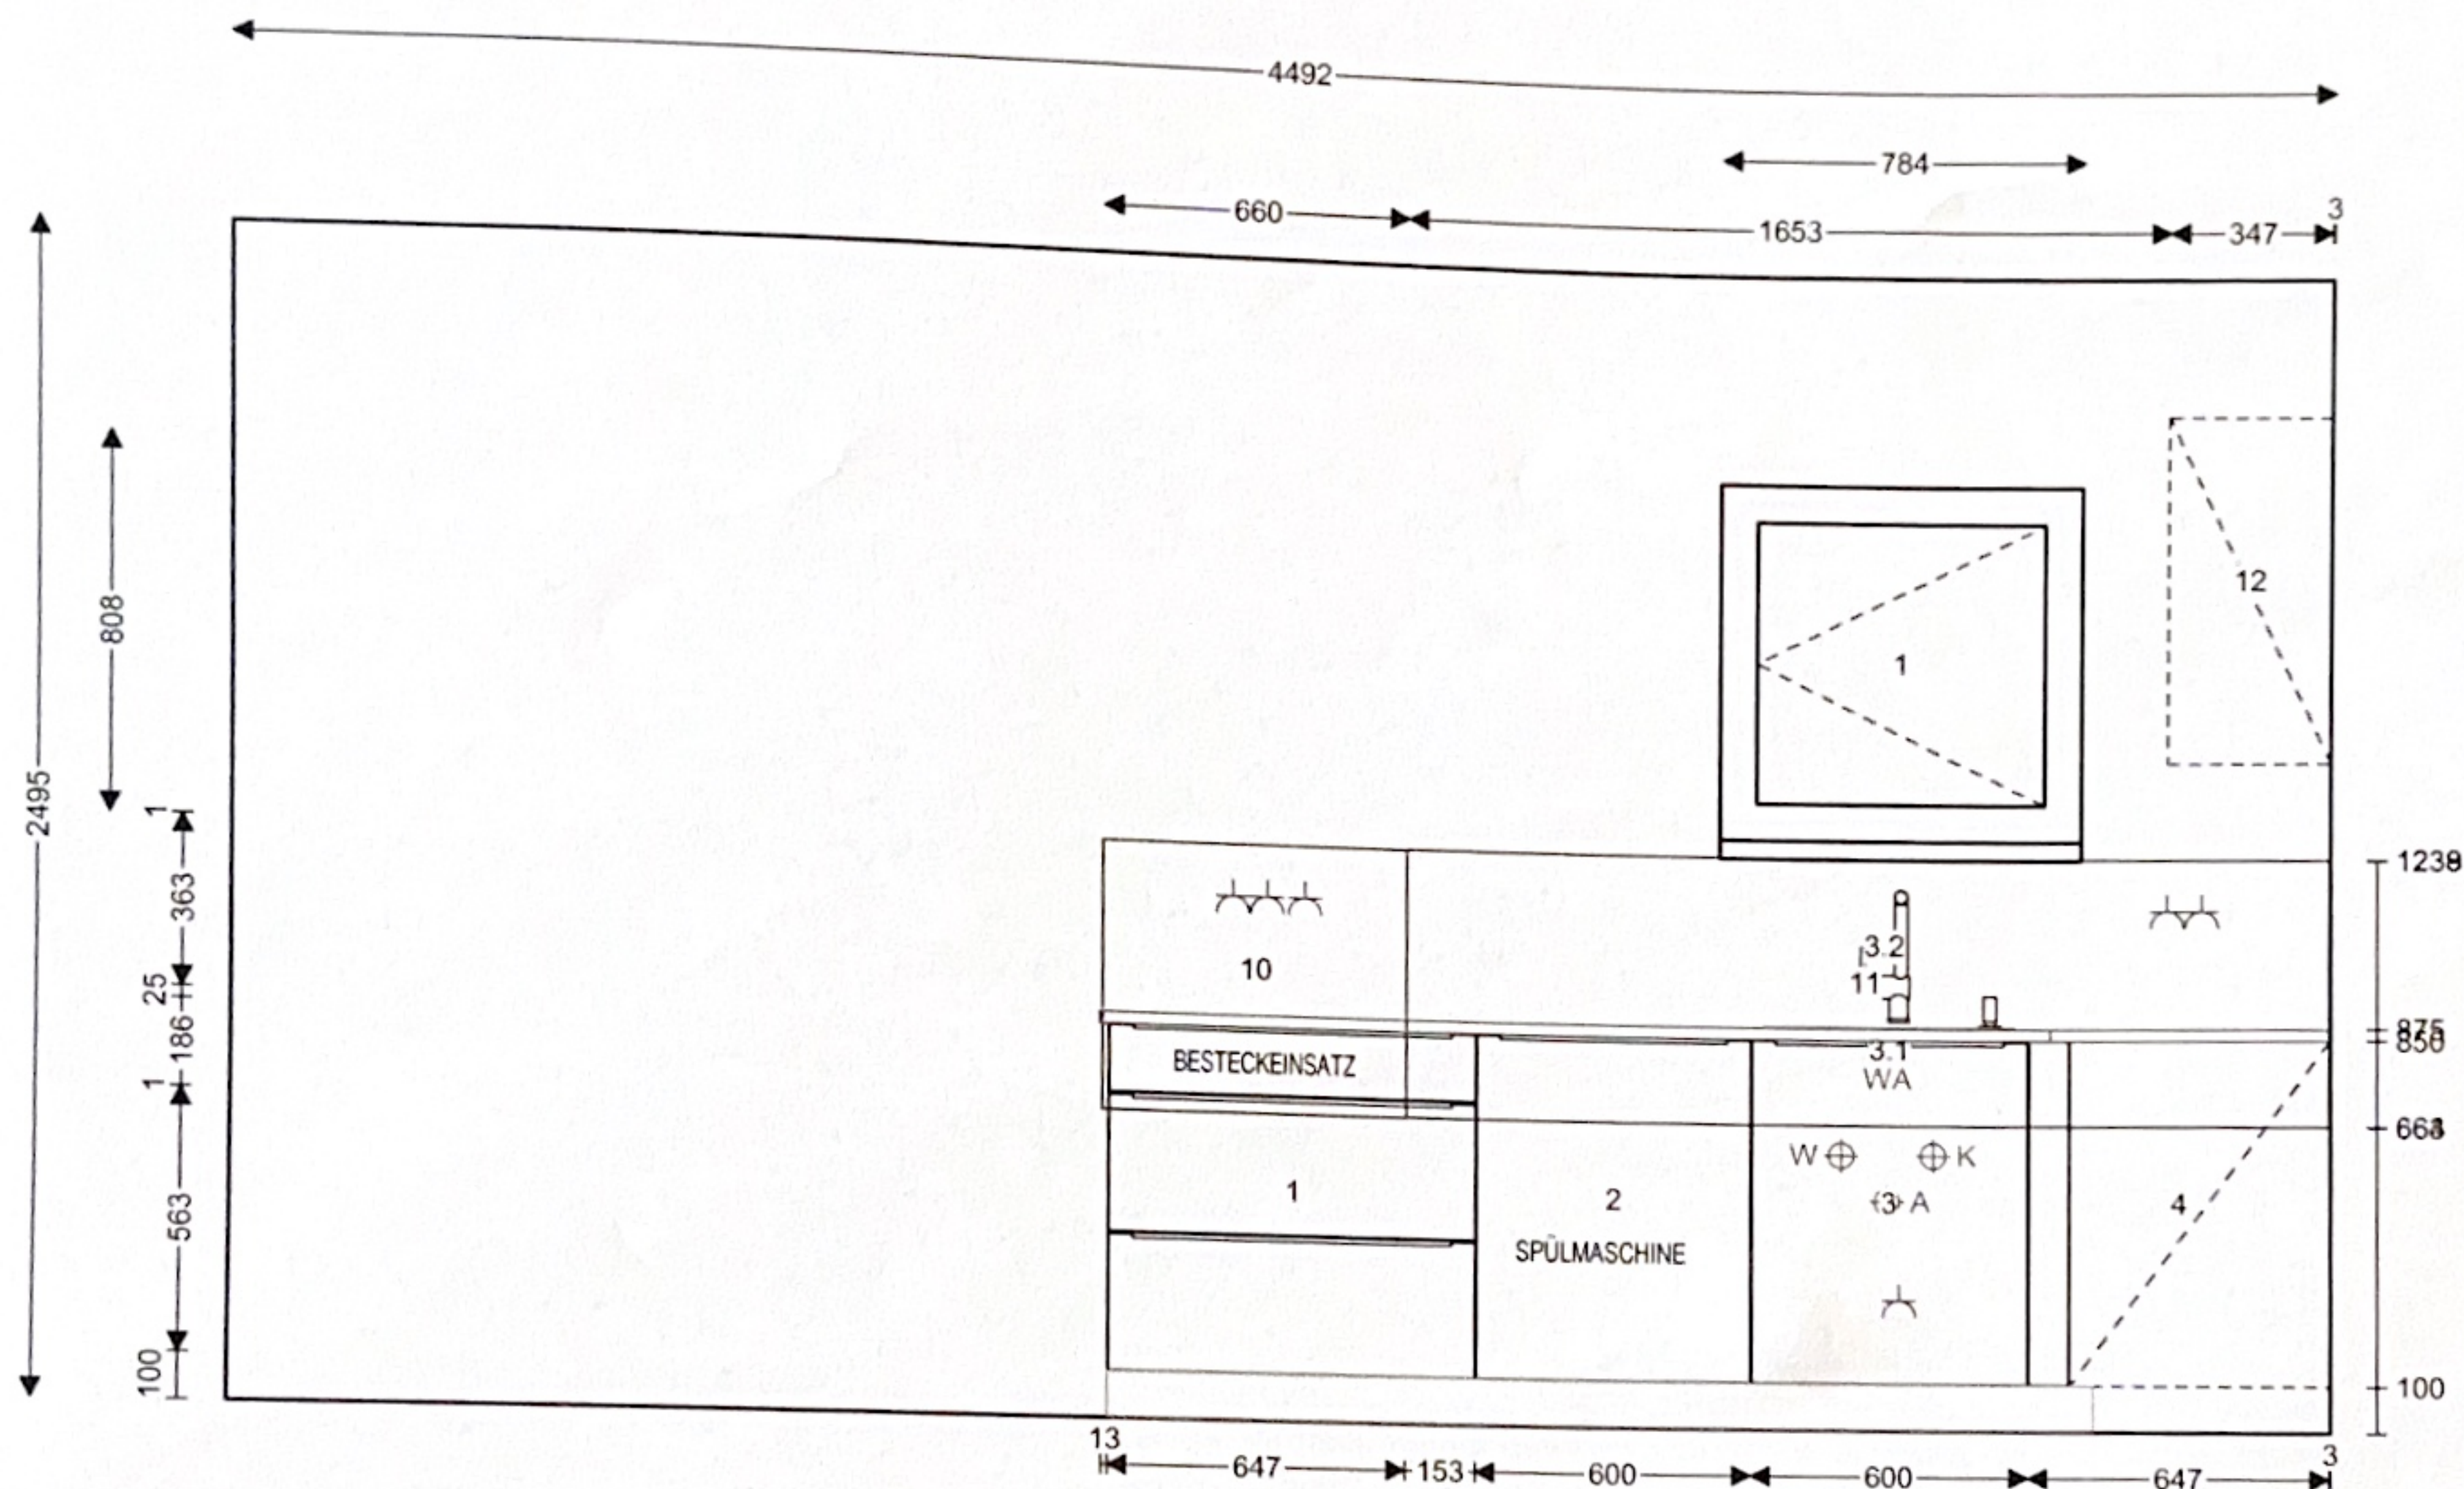


Wir übernehmen keine Gewähr für eine originalgetreue Darstellung aller Artikel. Farbliche und konstruktive Abweichungen sind möglich.

BDSK Handels GmbH & Co. KG
Filiale XXXLutz Mannheim
Spreewaldallee 38-40
68309 Mannheim

Fachberater: BINNEWIES ECKHARD, Telefon: 0621/7161-505531,
Telefax: 0621/7161-505423, E-Mail: kuechen.ml@xxxlutz.de

Frontansicht 1
Angebot 39269/2
Kaufvertrag M1119T
15.10.2018

Herr AHMET BESER
AM DEUTSCHHOF 2 - 4
67105 SCHIFFERSTADT

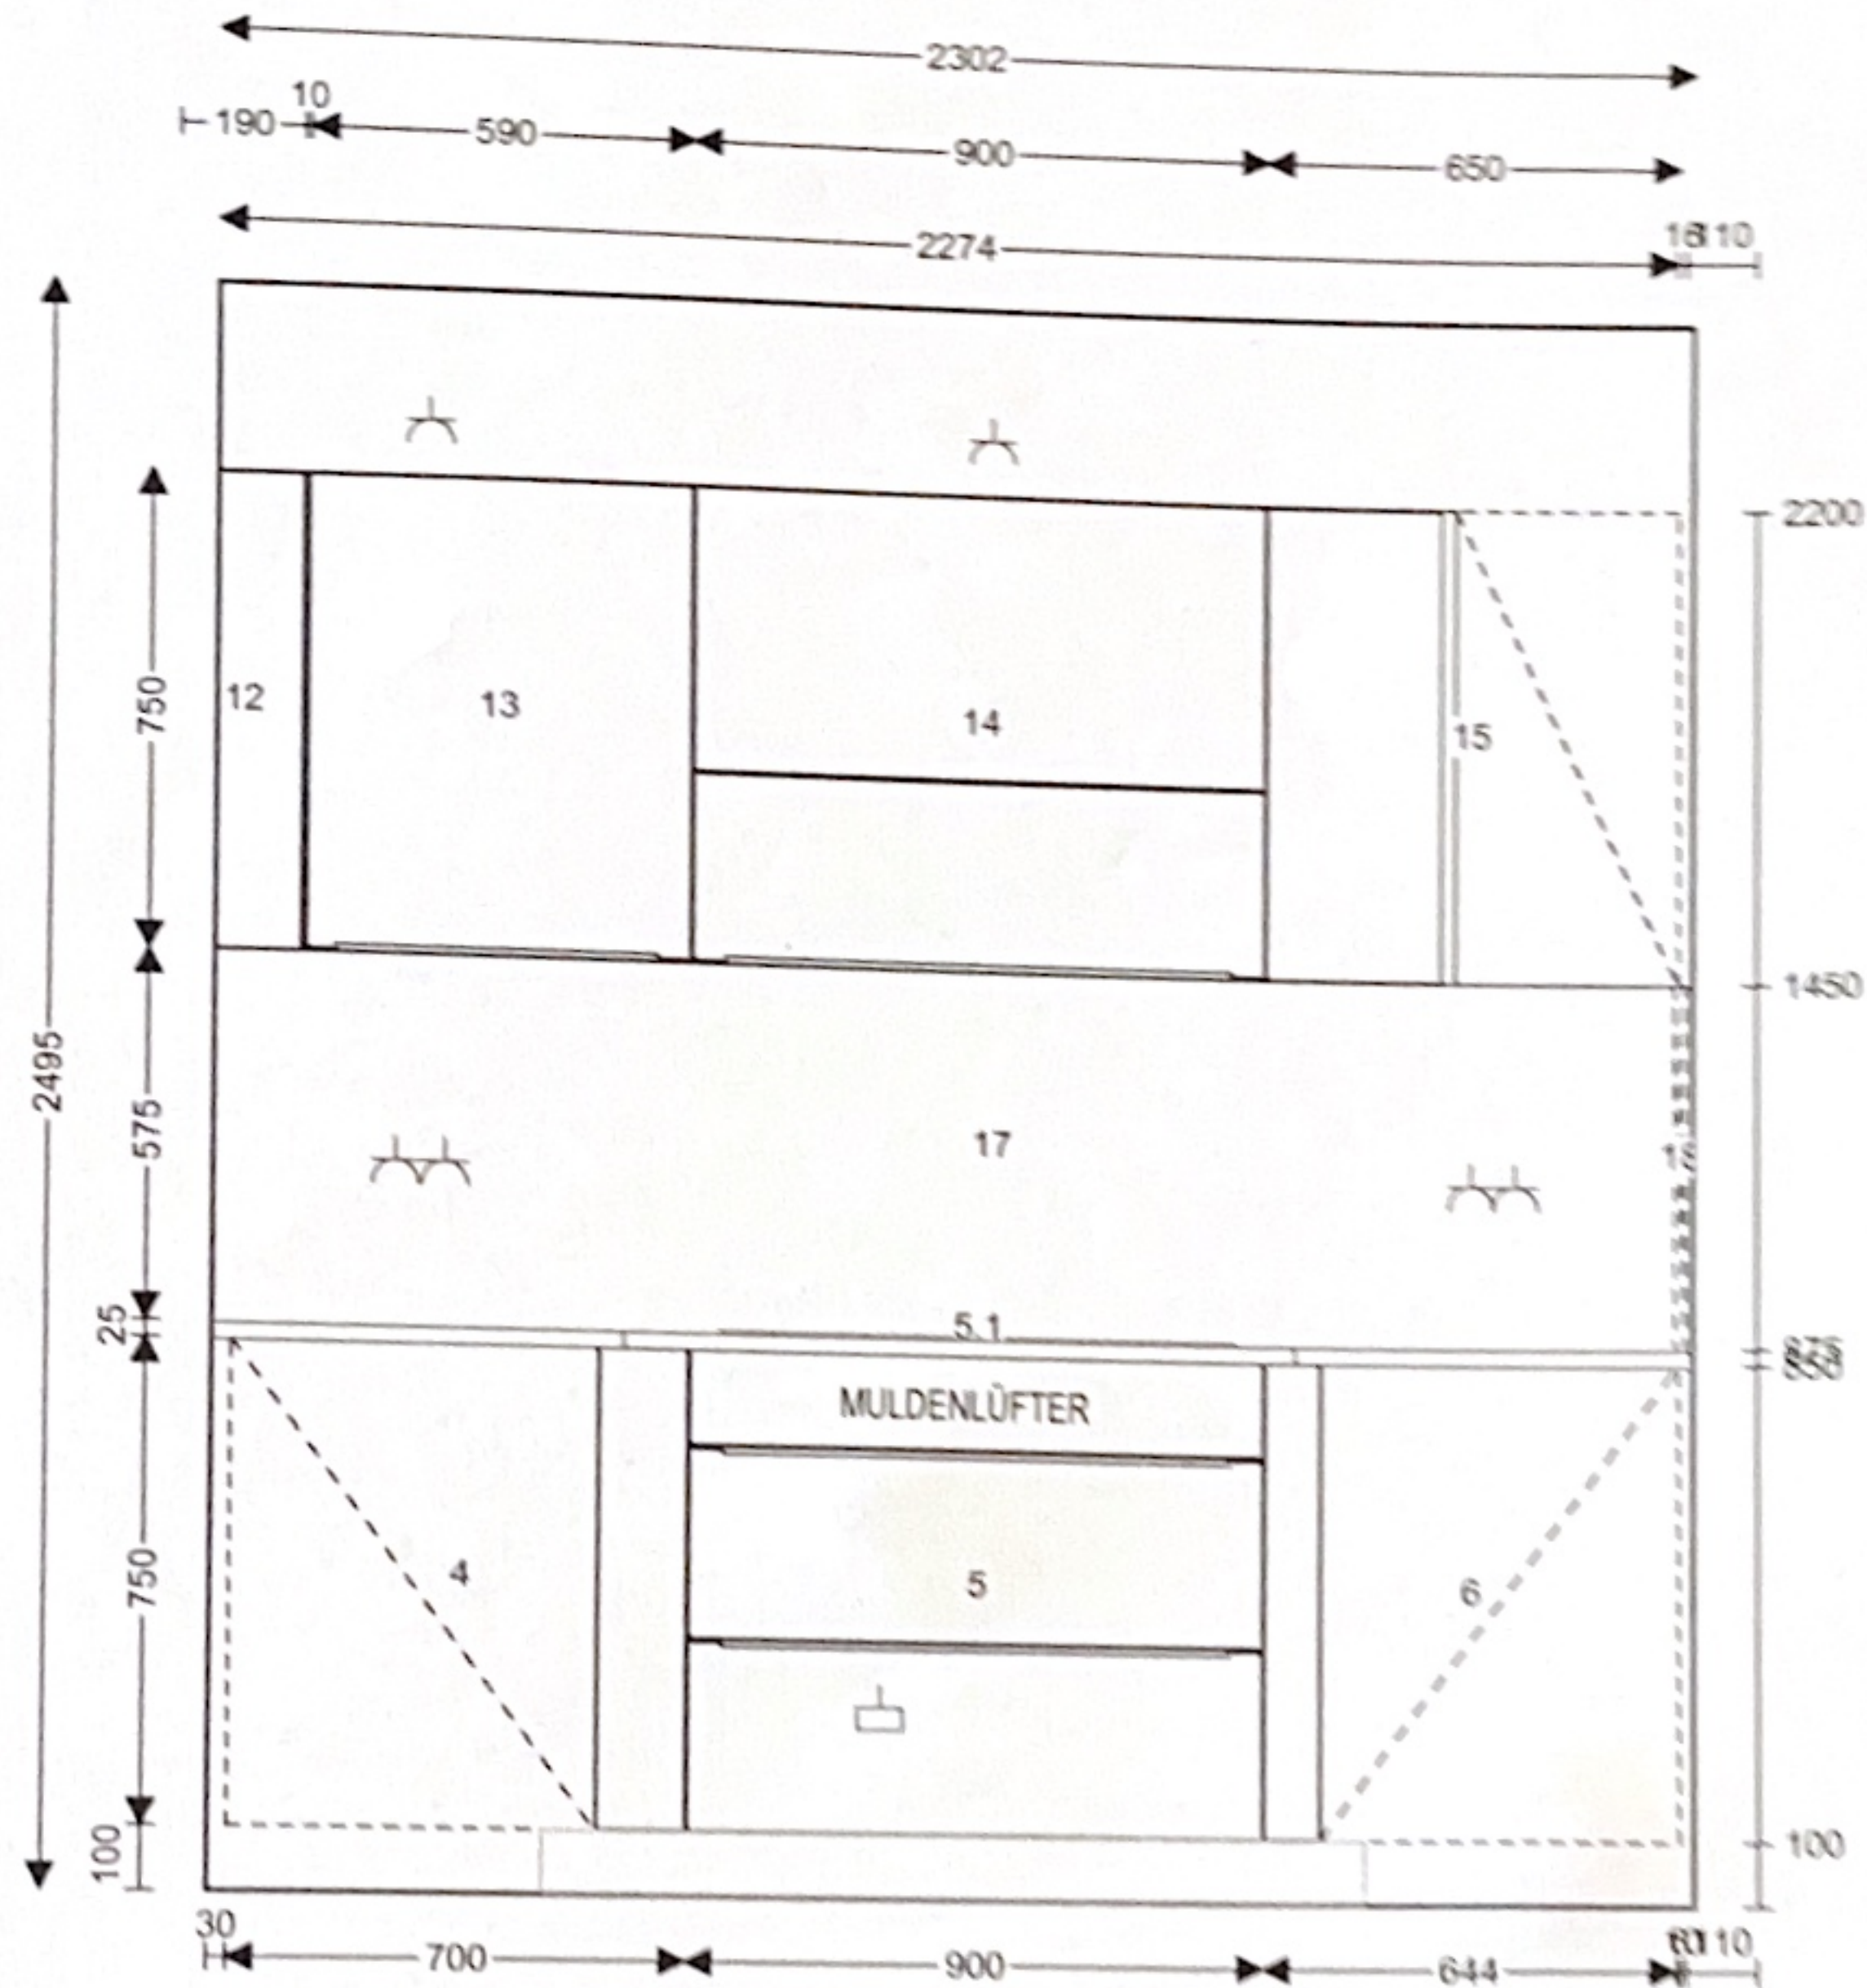

4	UPE90-V2	
5	KAK90	
5.1	KMDA7774FRED	L
6	UELAD110-65	L
12	HP2-75	L
13	H60-75	L
14	HFK90-75	R
15	HE65-75-R	R
17	NVD57	
18	NVD57	

Wir übernehmen keine Gewähr für eine originalgetreue Darstellung aller Artikel. Farbliche und konstruktive Abweichungen sind möglich.

BDSK Handels GmbH & Co. KG
Filiale XXXLutz Mannheim
Spreewaldallee 38-40
68309 Mannheim


Fachberater: BINNEWIES ECKHARD, Telefon: 0621/7161-505531,
Telefax: 0621/7161-505423, E-Mail: kuechen.m1@xxxlutz.de

Frontansicht 2
Angebot 39269/2
Kaufvertrag M1119T

Maßstab 1:20

15.10.2018

Herr AHMET BESER
AM DEUTSCHHOF 2 - 4
67105 SCHIFFERSTADT

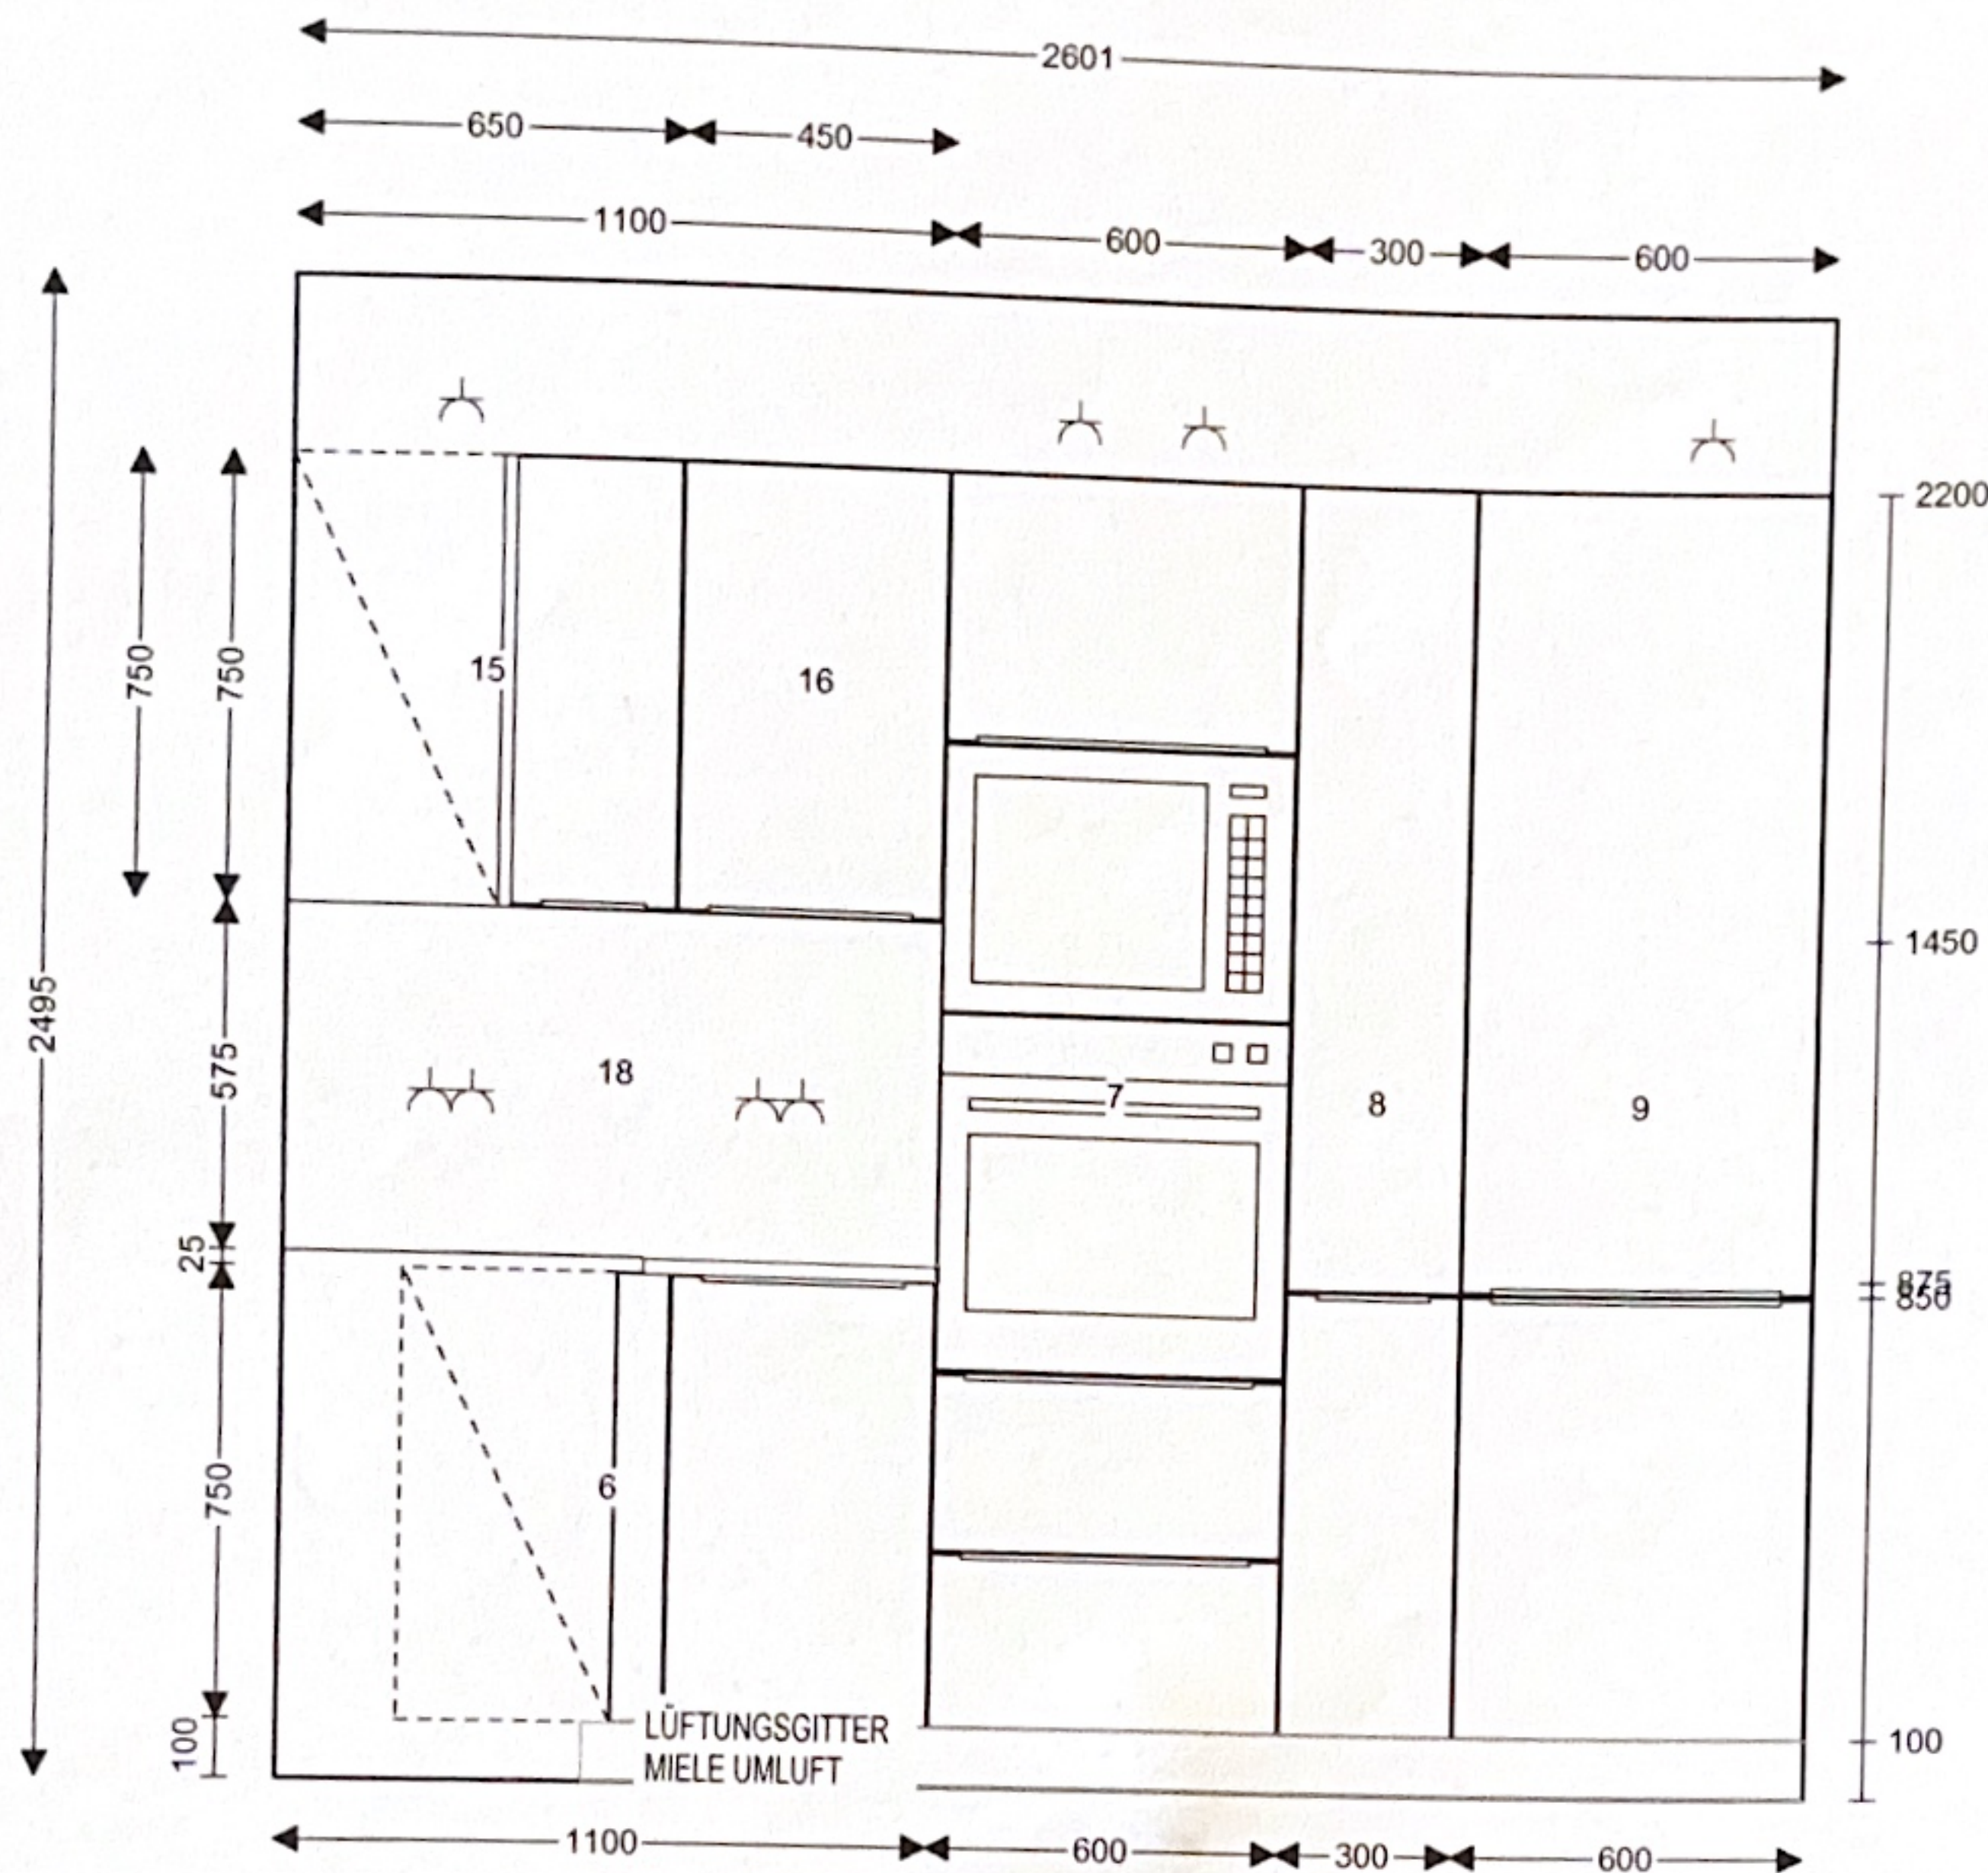

6	UELAD110-65	L
7	GBBAZ210-3-4	L
8	VVA30-210	R
9	GKG210-178	R
15	HE65-75-R	R
16	H45-75	L
18	NVD57	

Wir übernehmen keine Gewähr für eine originalgetreue Darstellung aller Artikel. Farbliche und konstruktive Abweichungen sind möglich.

BDSK Handels GmbH & Co. KG
Filiale XXXLutz Mannheim
Spreewaldallee 38-40
68309 Mannheim


Fachberater: BINNEWIES ECKHARD, Telefon: 0621/7161-505531,
Telefax: 0621/7161-505423, E-Mail: kuechen.m1@xxx-lutz.de

Frontansicht 3
Angebot 39269/2
Kaufvertrag M1119T

Maßstab 1:20

15.10.2018

Herr AHMET BESER
AM DEUTSCHHOF 2 - 4
67105 SCHIFFERSTADT

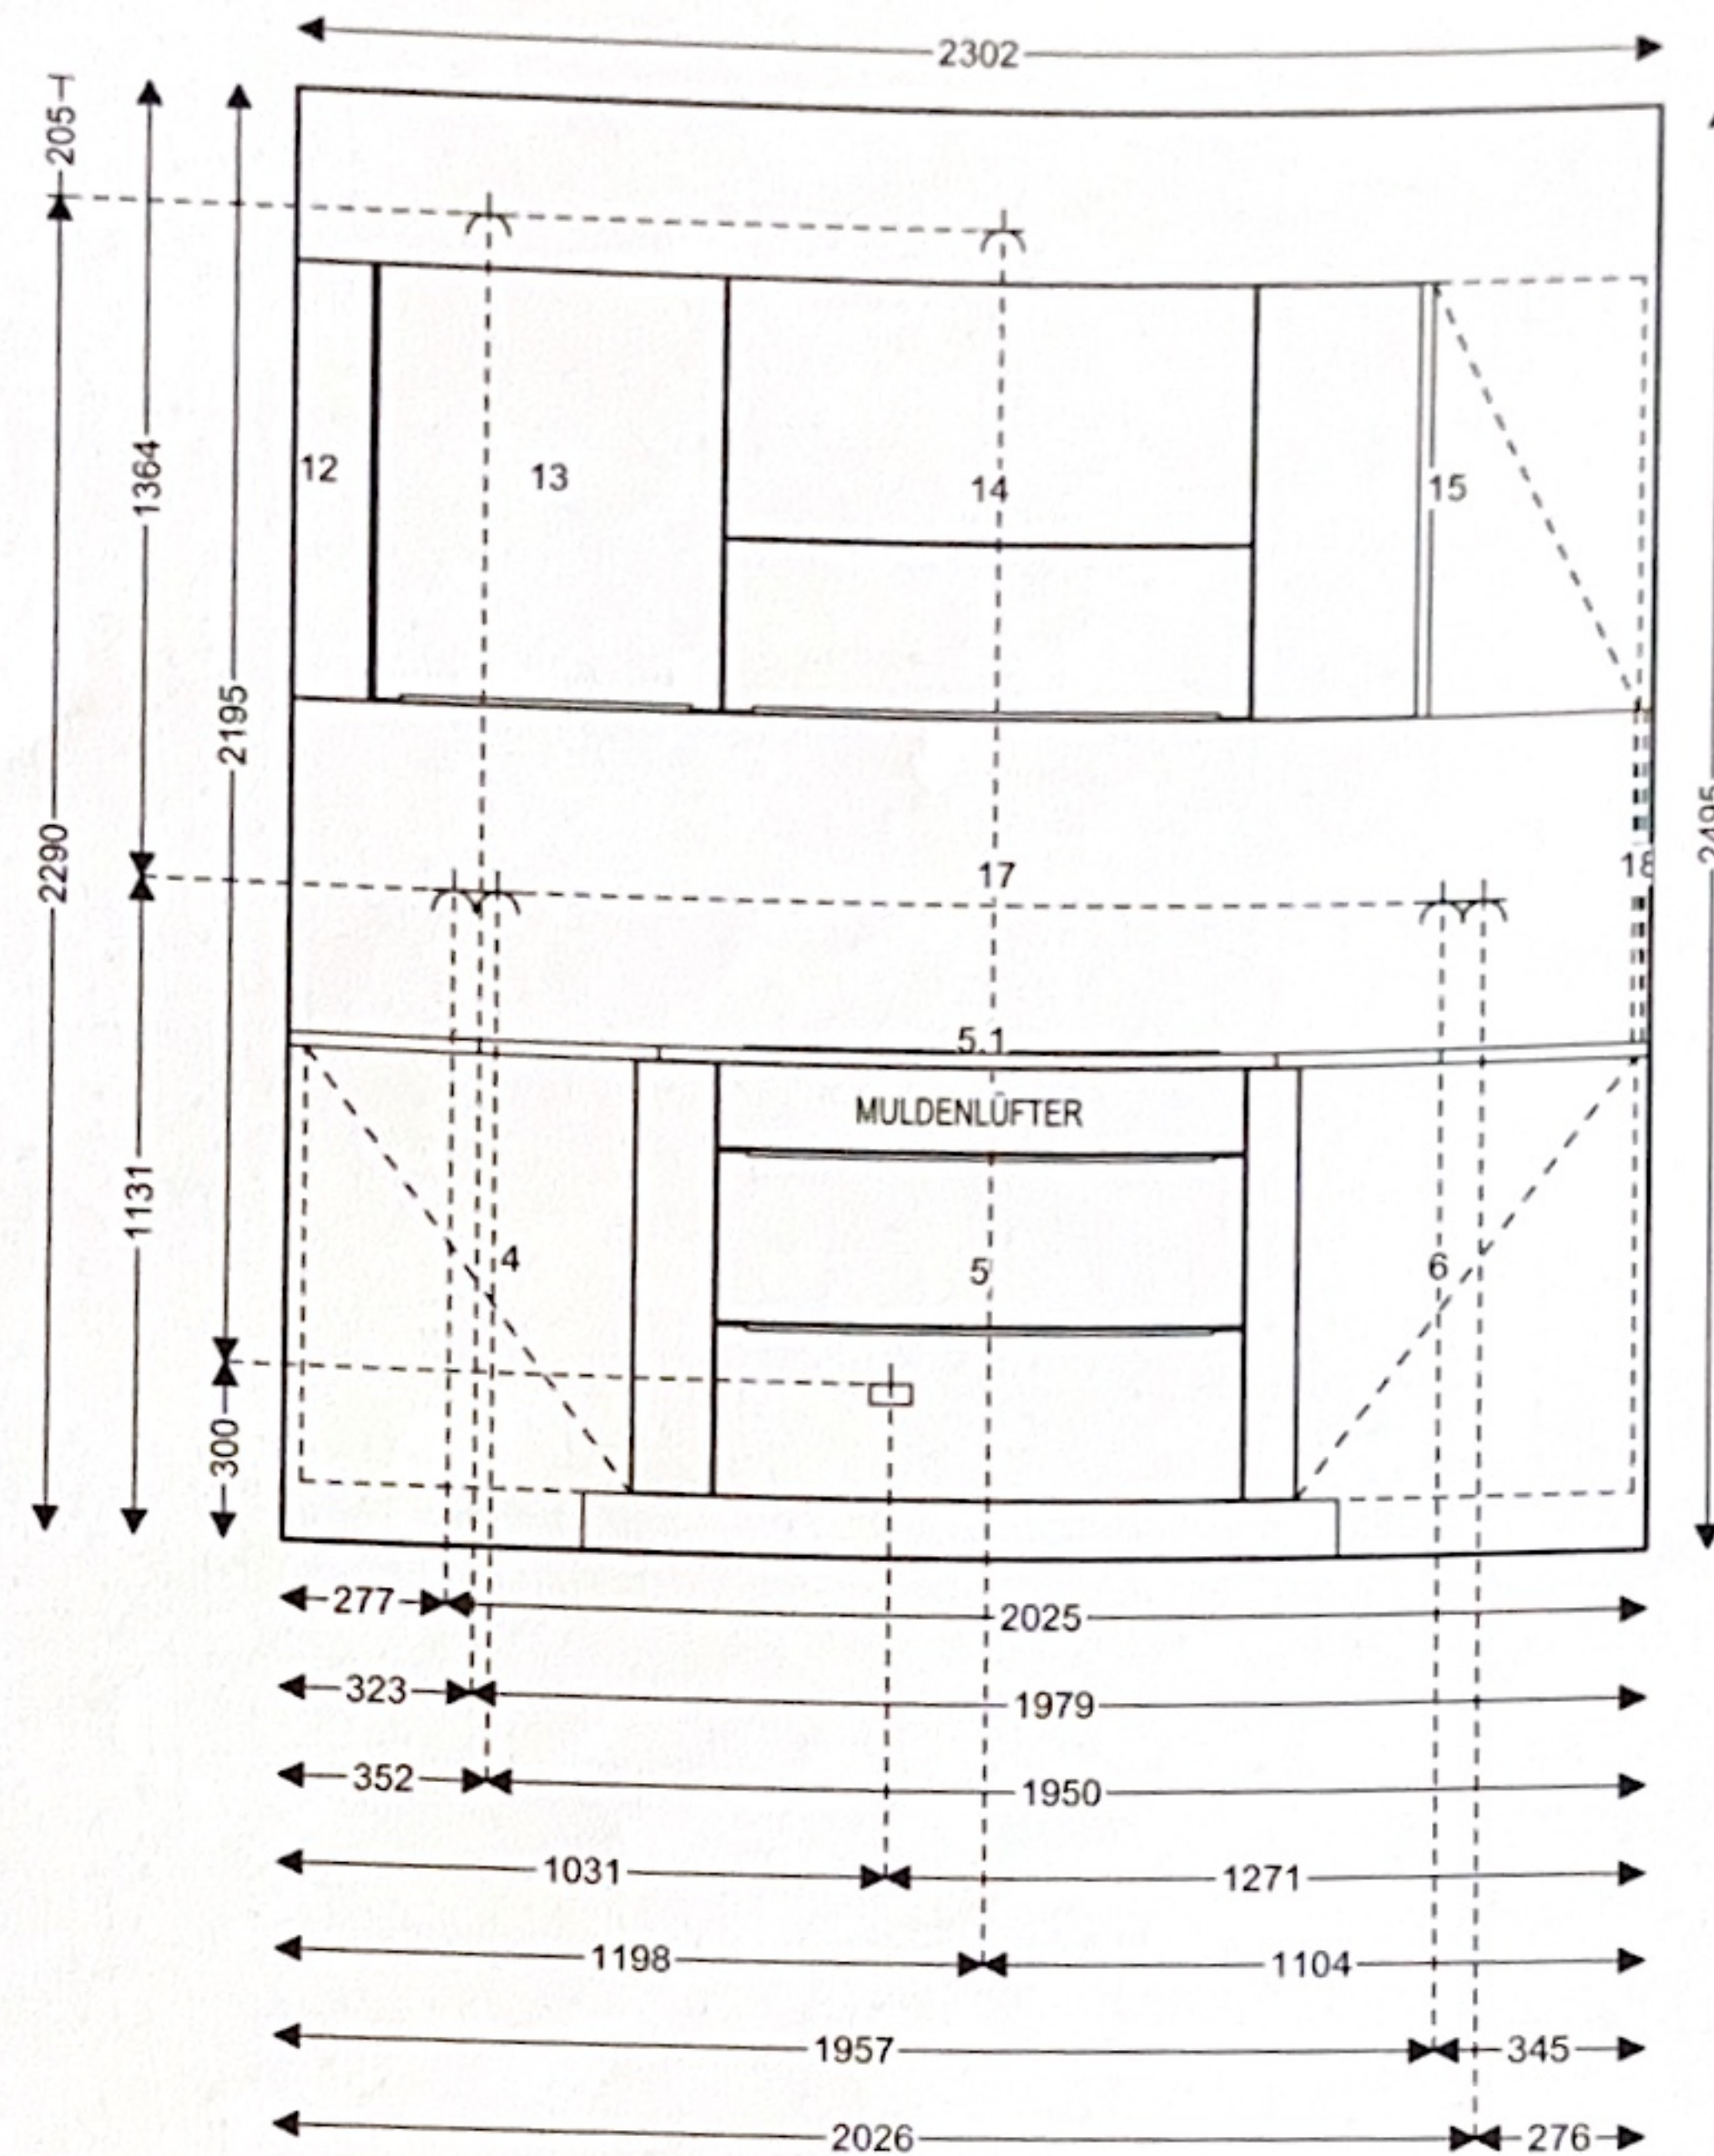

Wir übernehmen keine Gewähr für eine originalgetreue Darstellung aller Artikel. Farbliche und konstruktive Abweichungen sind möglich.


BDSK Handels GmbH & Co. KG
 Filiale XXXLutz Mannheim
 Spreewaldallee 38-40
 68309 Mannheim

Fachberater: BINNEWIES ECKHARD, Telefon: 0621/7161-505531,
 Telefax: 0621/7161-505423, E-Mail: kuechen.m1@xxxlutz.de

Installationsplan 2
 Angebot 39269/2
 Kaufvertrag M1119T

15.10.2018

Herr AHMET BESER
 AM DEUTSCHHOF 2 - 4
 67105 SCHIFFERSTADT

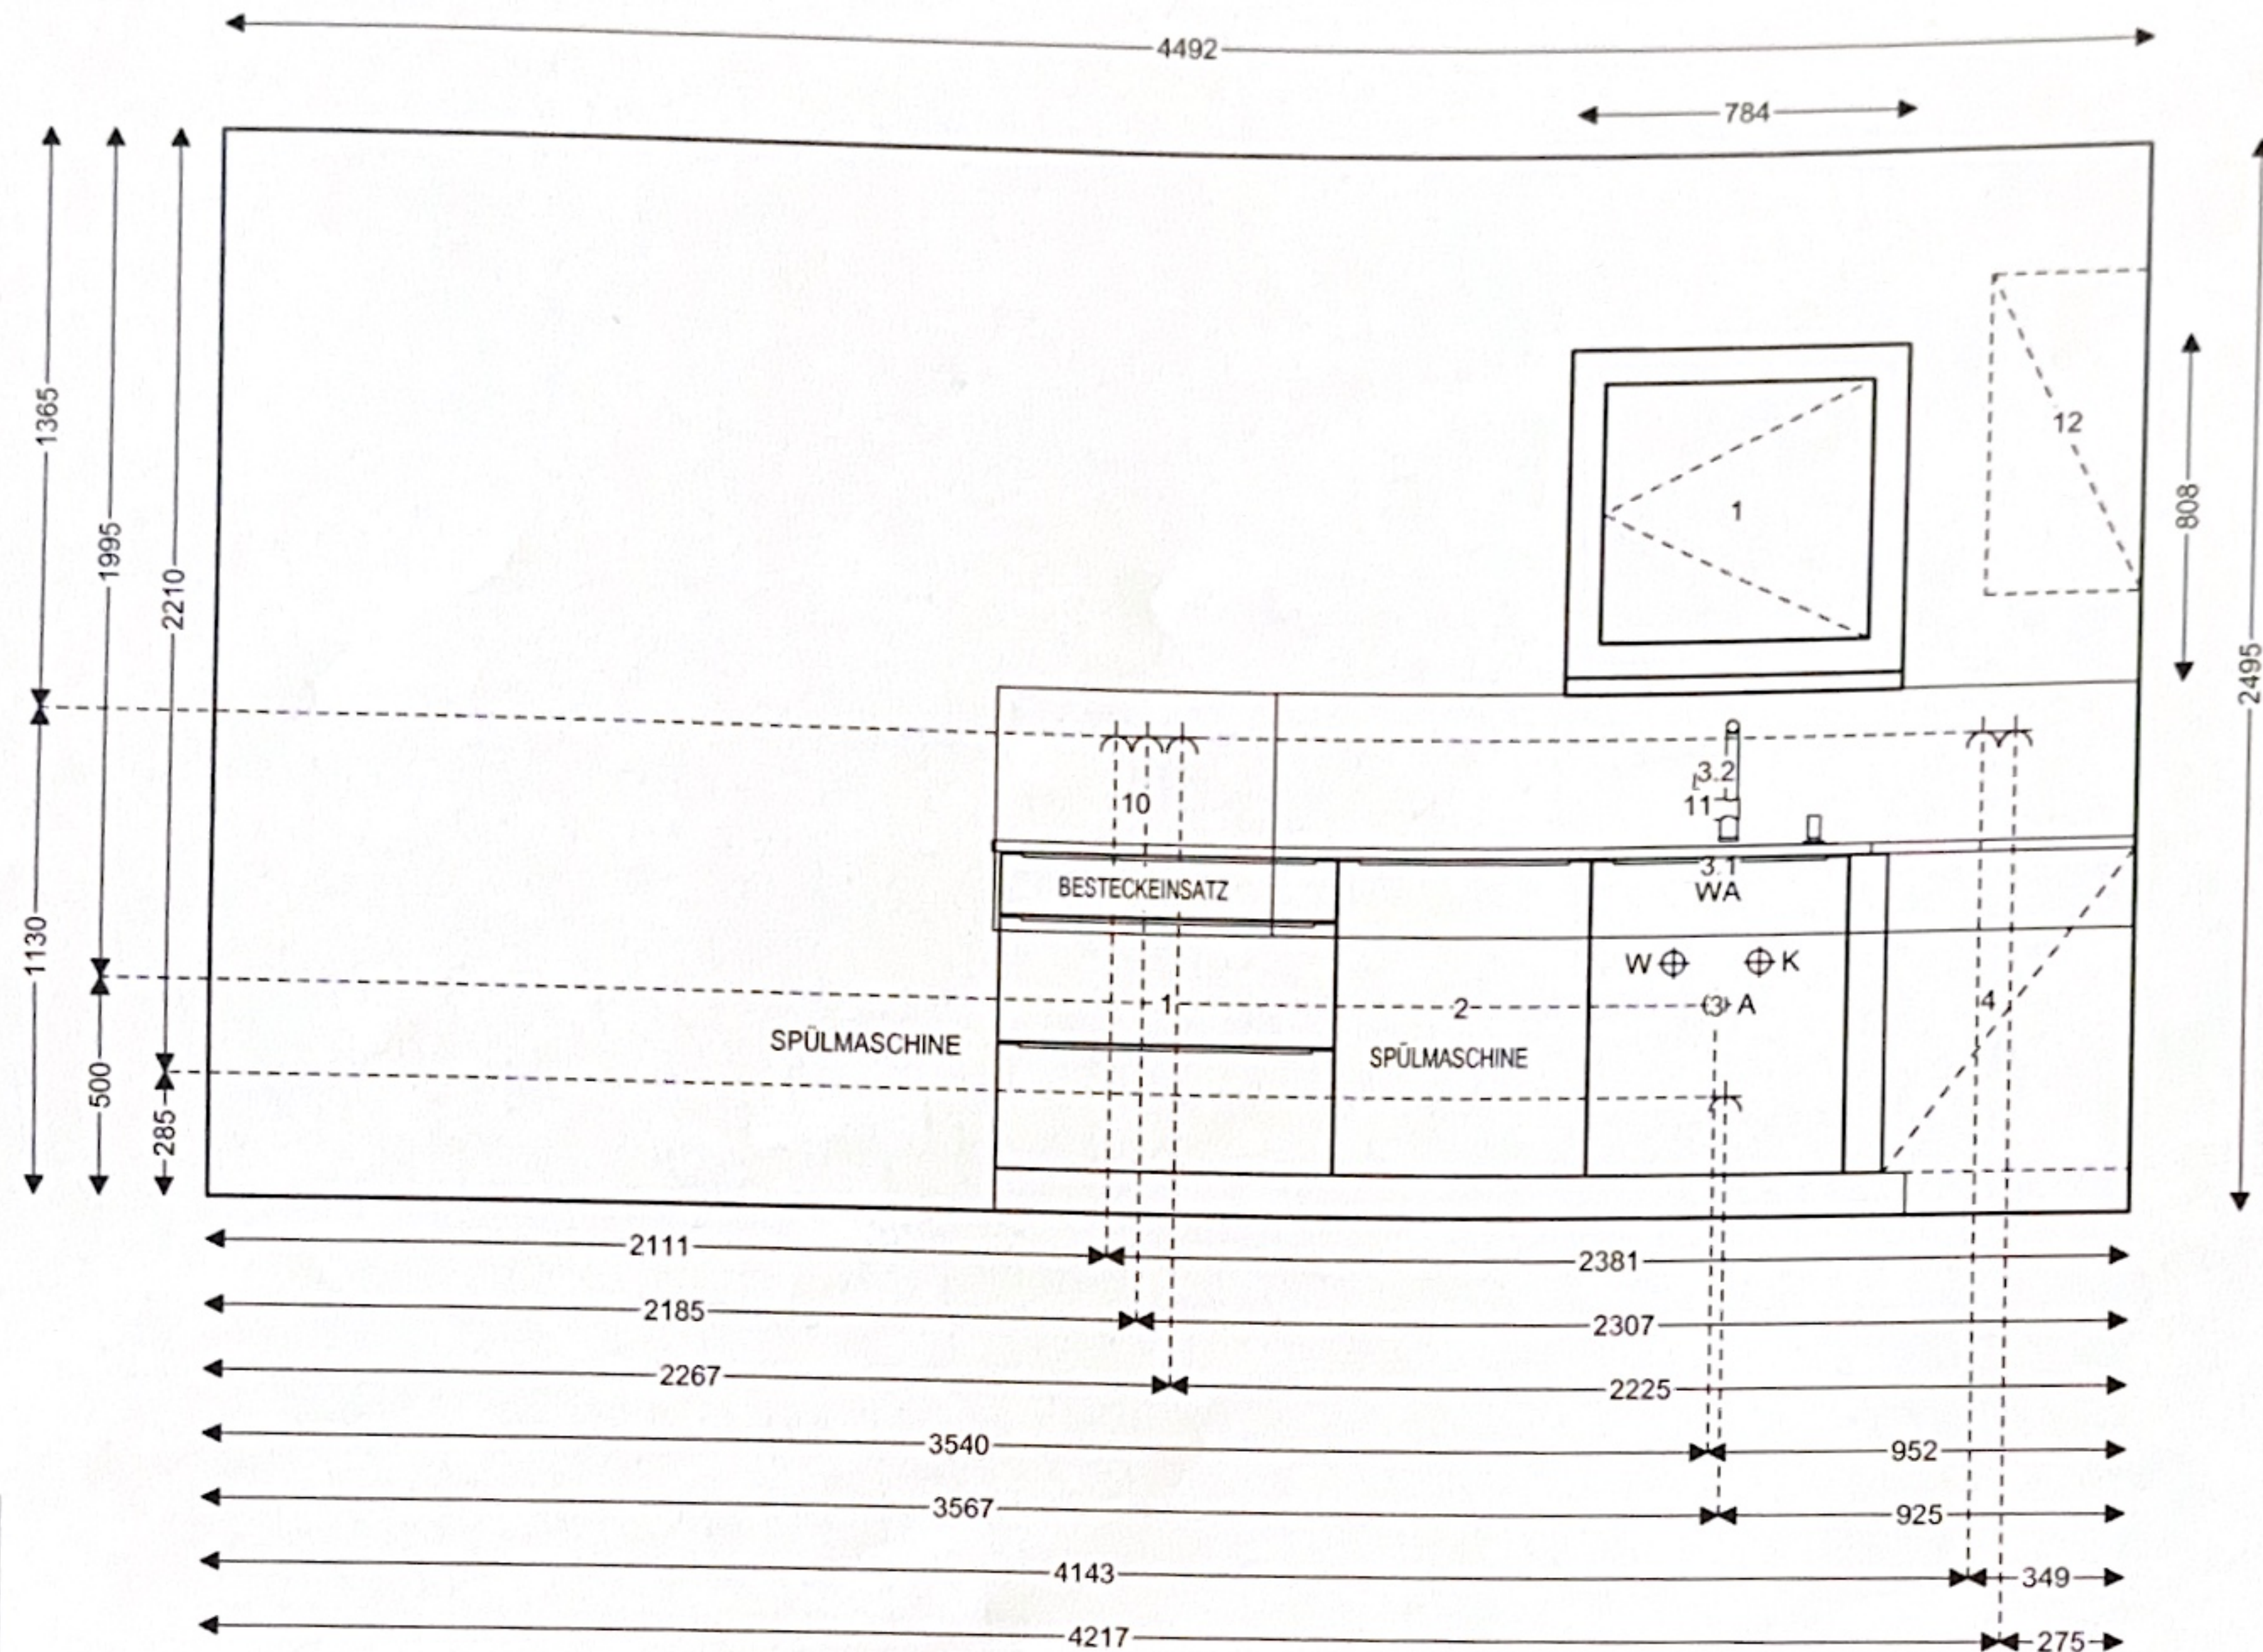

Wir übernehmen keine Gewähr für eine originalgetreue Darstellung aller Artikel. Farbliche und konstruktive Abweichungen sind möglich.

BDSK Handels GmbH & Co. KG
Filiale XXXLutz Mannheim


Spreewaldallee 38-40
68309 Mannheim

Fachberater: BINNEWIES ECKHARD, Telefon: 0621/7161-505531,
Telefax: 0621/7161-505423, E-Mail: kuechen.ml@xxxlutz.de

Installationsplan 1
Angebot 39269/2
Kaufvertrag M1119T

15.10.2018

Herr AHMET BESER
AM DEUTSCHHOF 2 - 4
67105 SCHIFFERSTADT

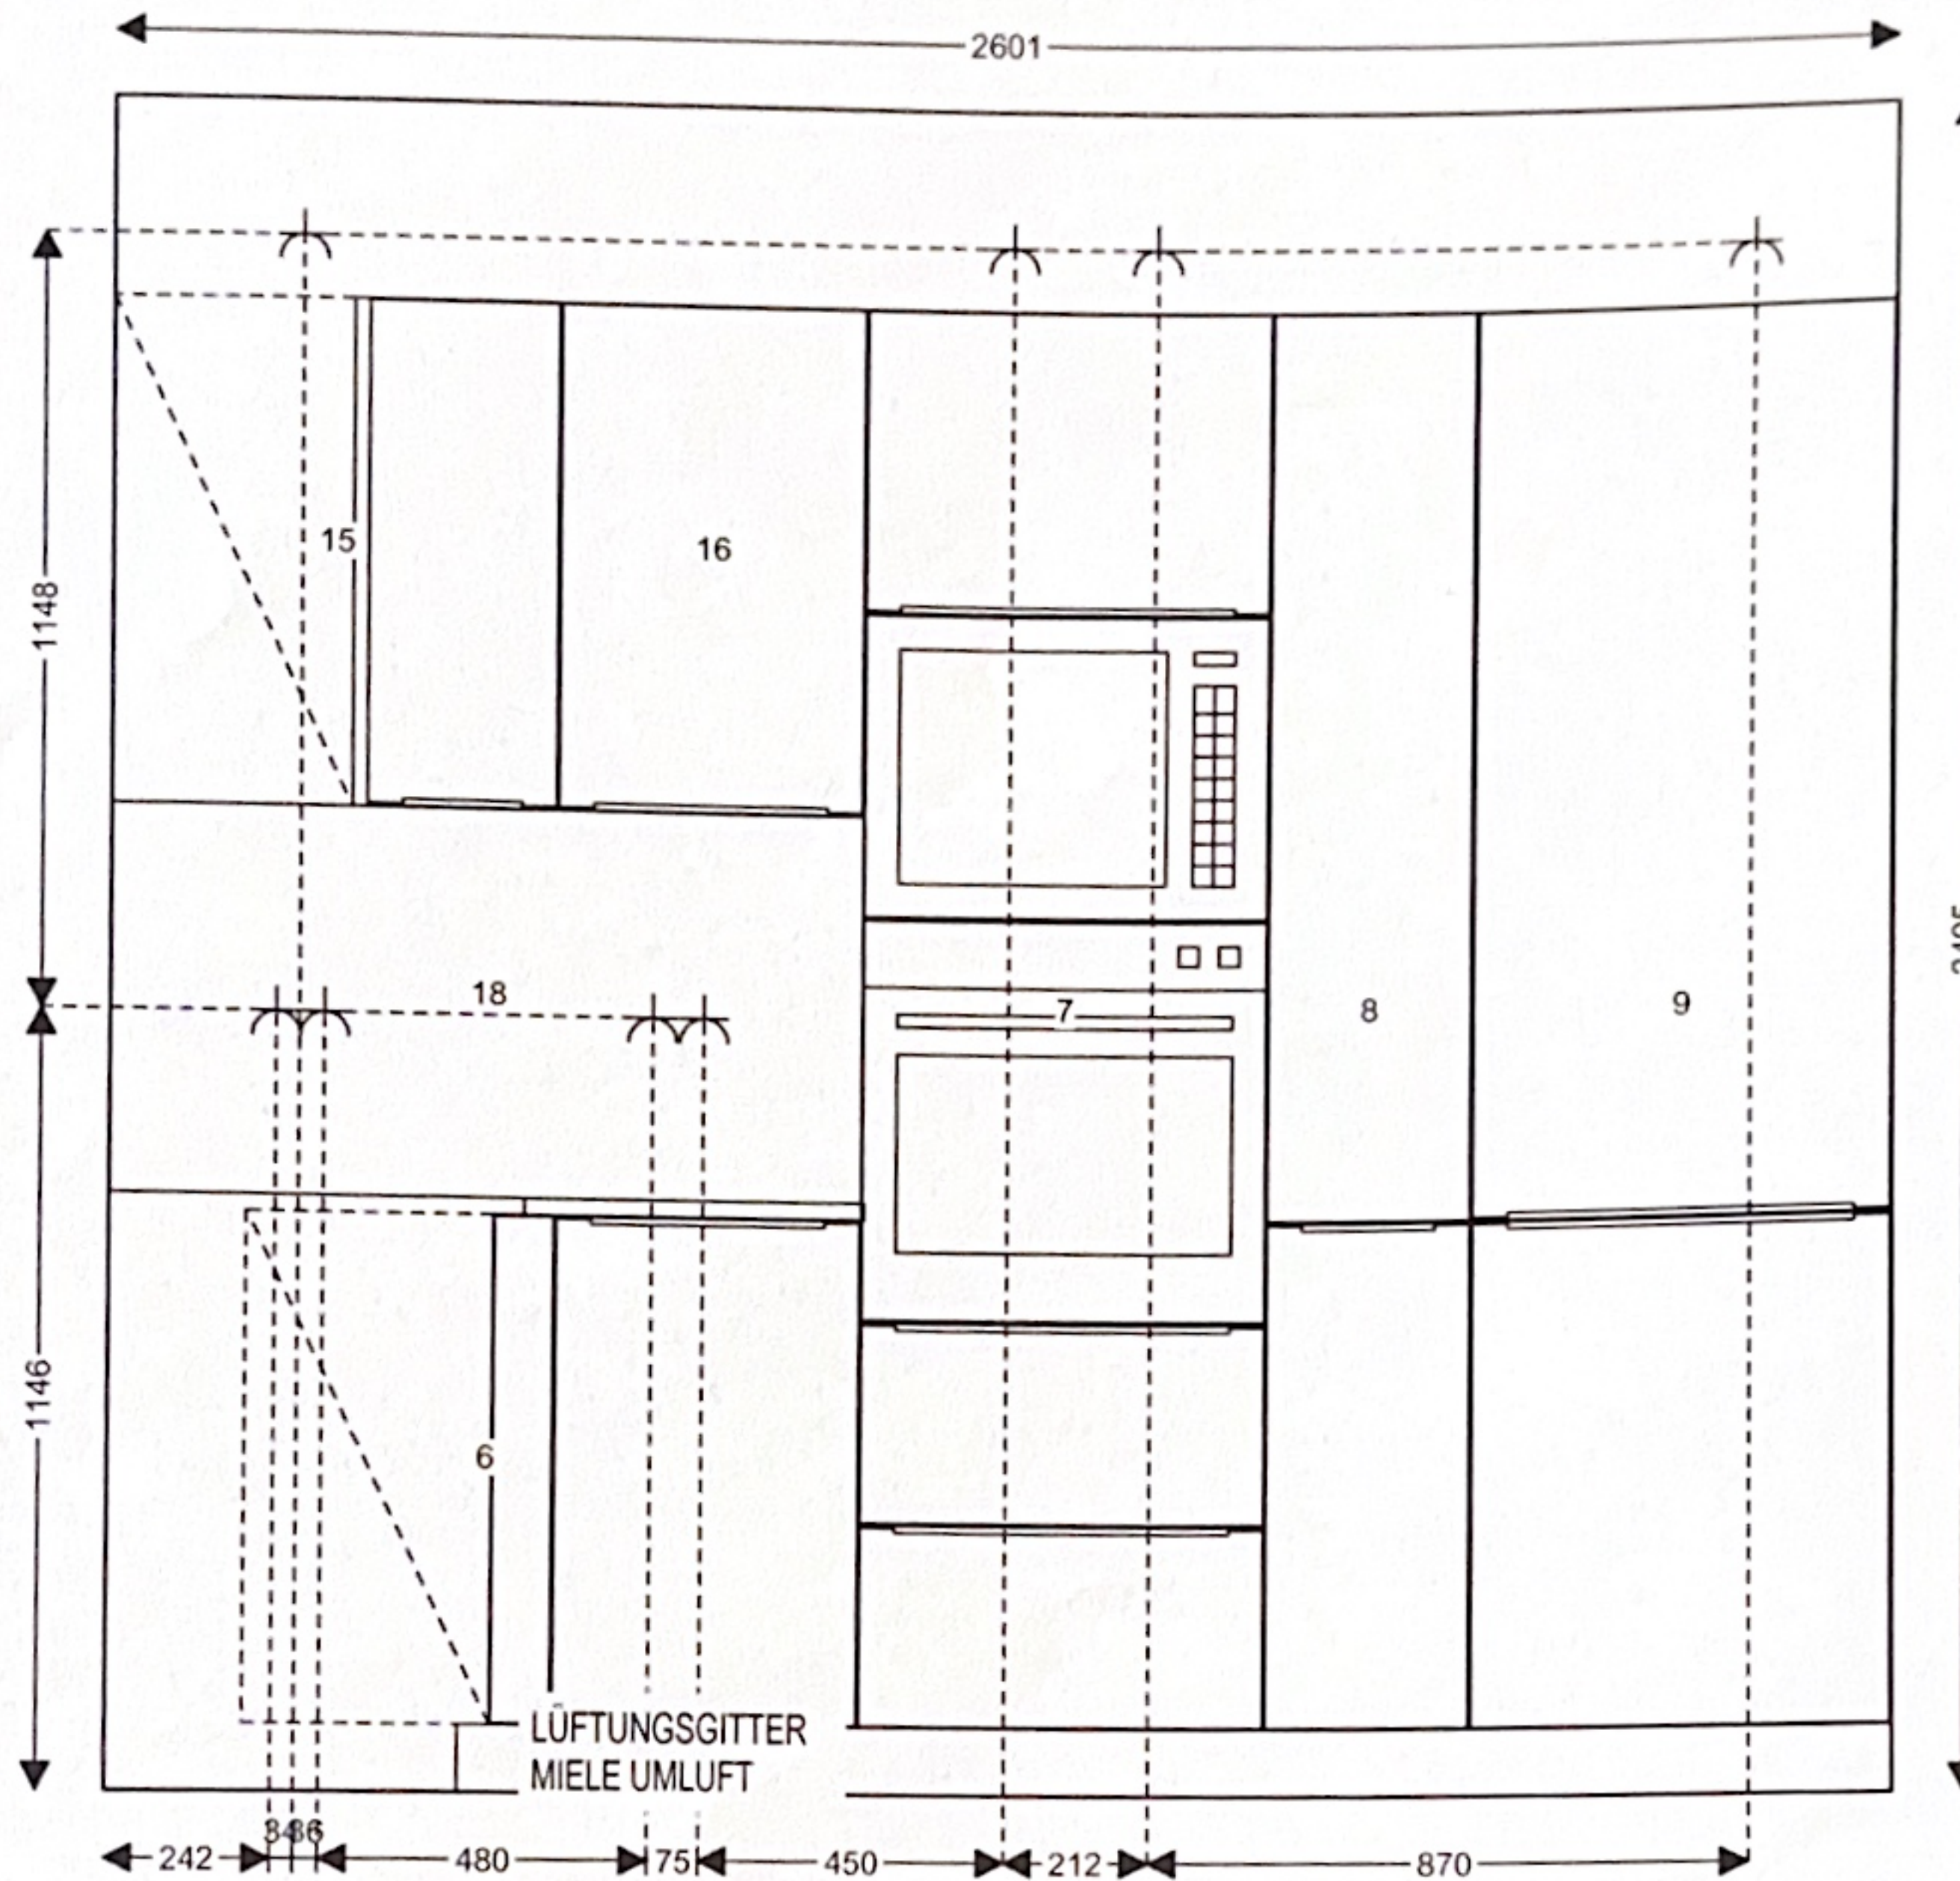

Steckdose

Wir übernehmen keine Gewähr für eine originalgetreue Darstellung aller Artikel. Farbliche und konstruktive Abweichungen sind möglich.

BDSK Handels GmbH & Co. KG
Filiale XXXLutz Mannheim
Spreewaldallee 38-40
68309 Mannheim

Fachberater: BINNEWIES ECKHARD, Telefon: 0621/7161-505531,
Telefax: 0621/7161-505423, E-Mail: kuechen.ml@xxxlutz.de

Installationsplan 3
Angebot 39269/2
Kaufvertrag M1119T
15.10.2018

Herr AHMET BESER
AM DEUTSCHHOF 2 - 4
67105 SCHIFFERSTADT