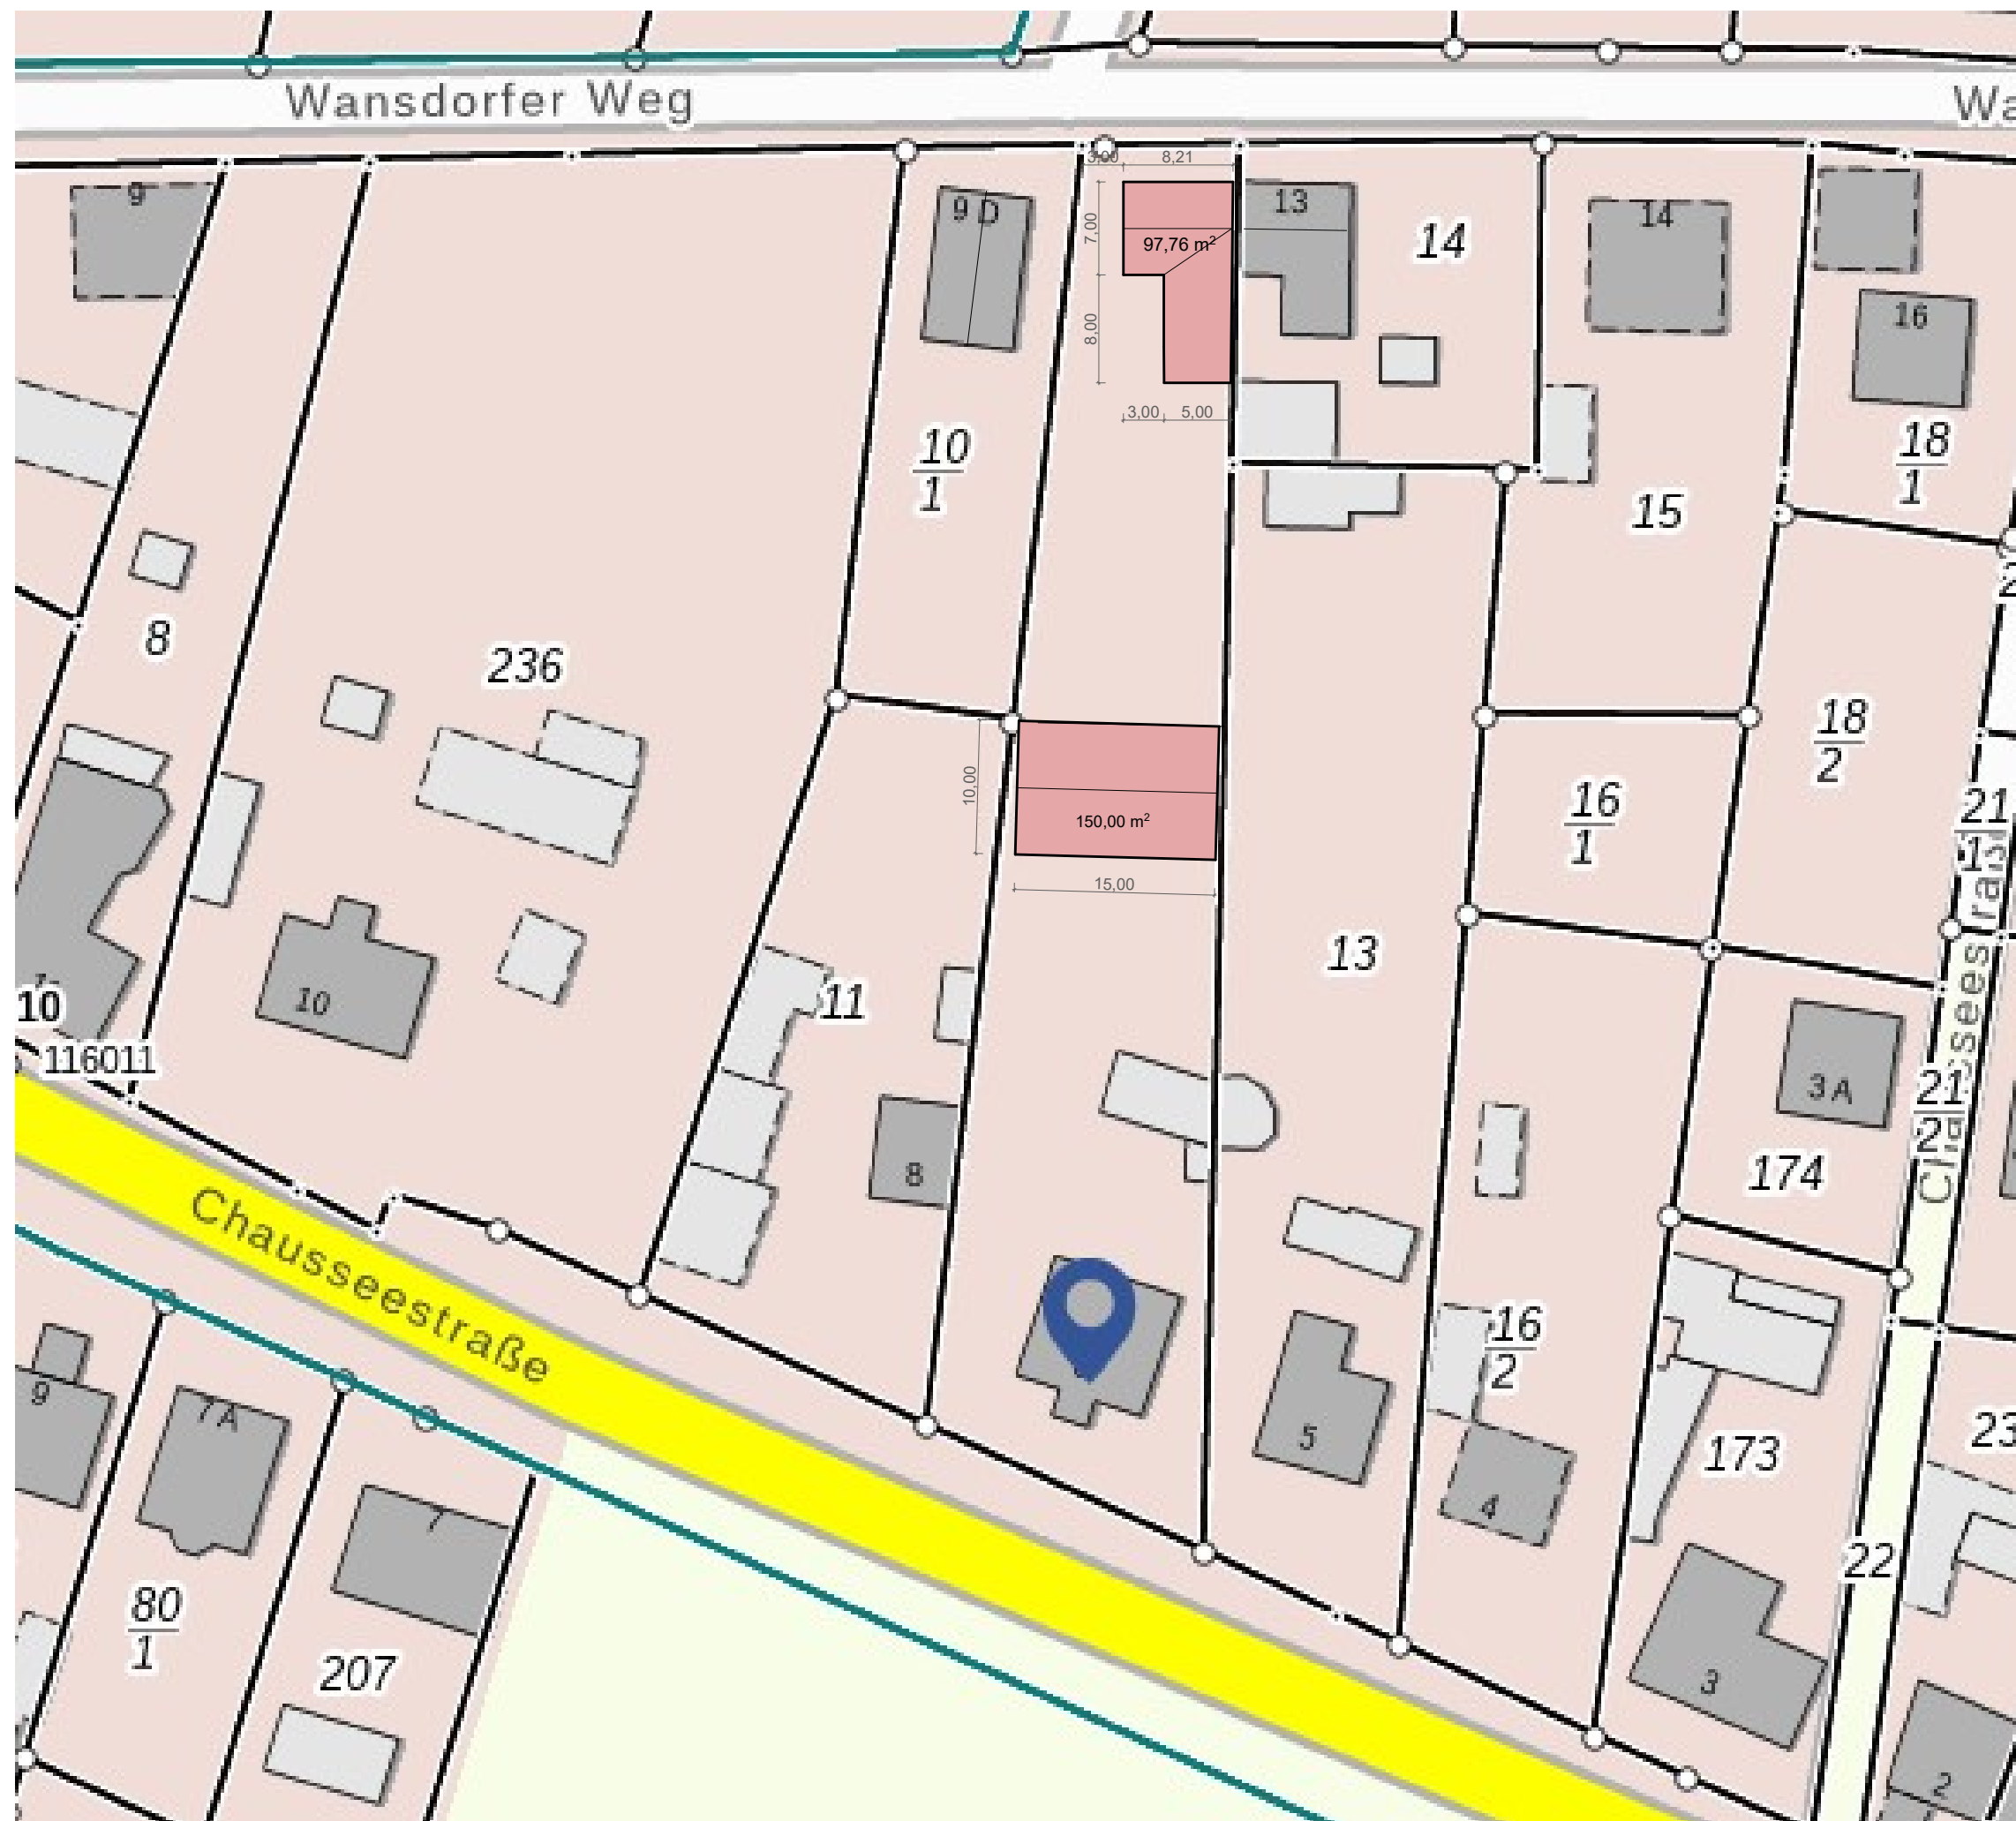


BAUVORHABEN

Neubau Wohnhaus
Wandsdorfer Weg
14621 Pausin

BAUHERR

Familie Doll

13503 Berlin

Architekt

Jasper Architekten
Alt-Heiligensee 52-54
13503 Berlin

Lageplan

Studie Baukörper V3
+
Scheune 10*15m

Format A3

Maßstab 1:500

Datum 20.03.2025