




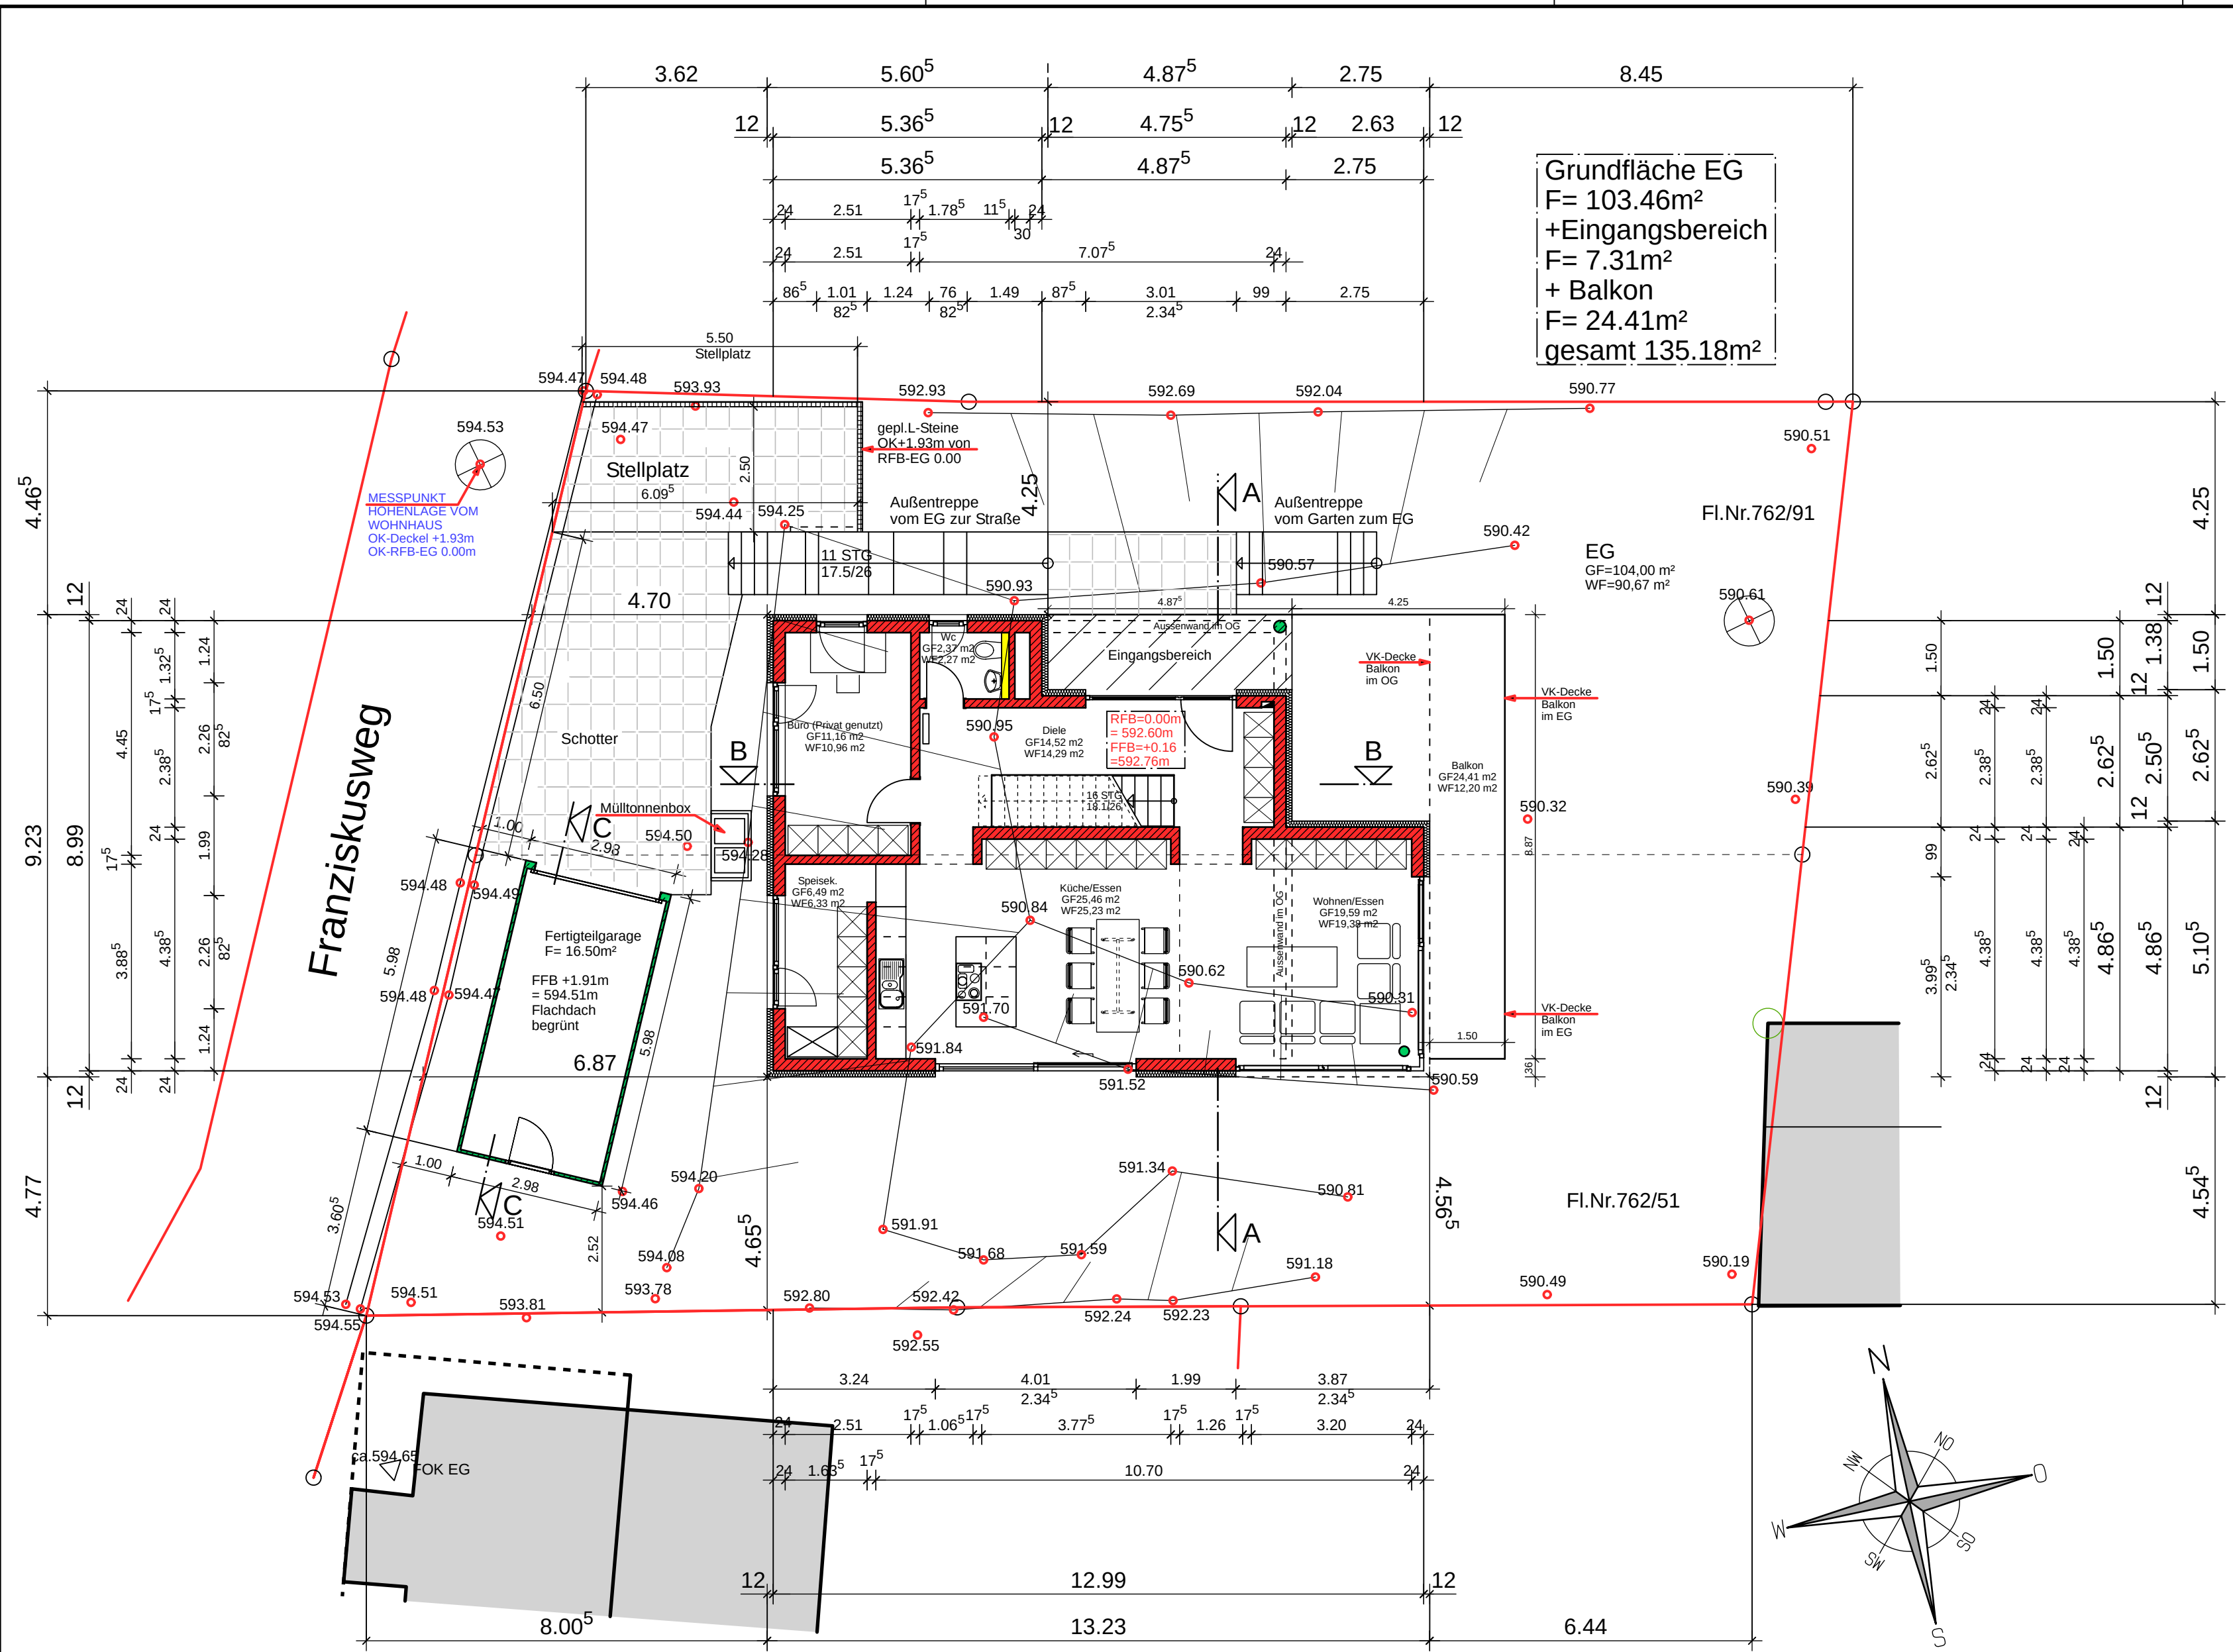

Erdgeschoss

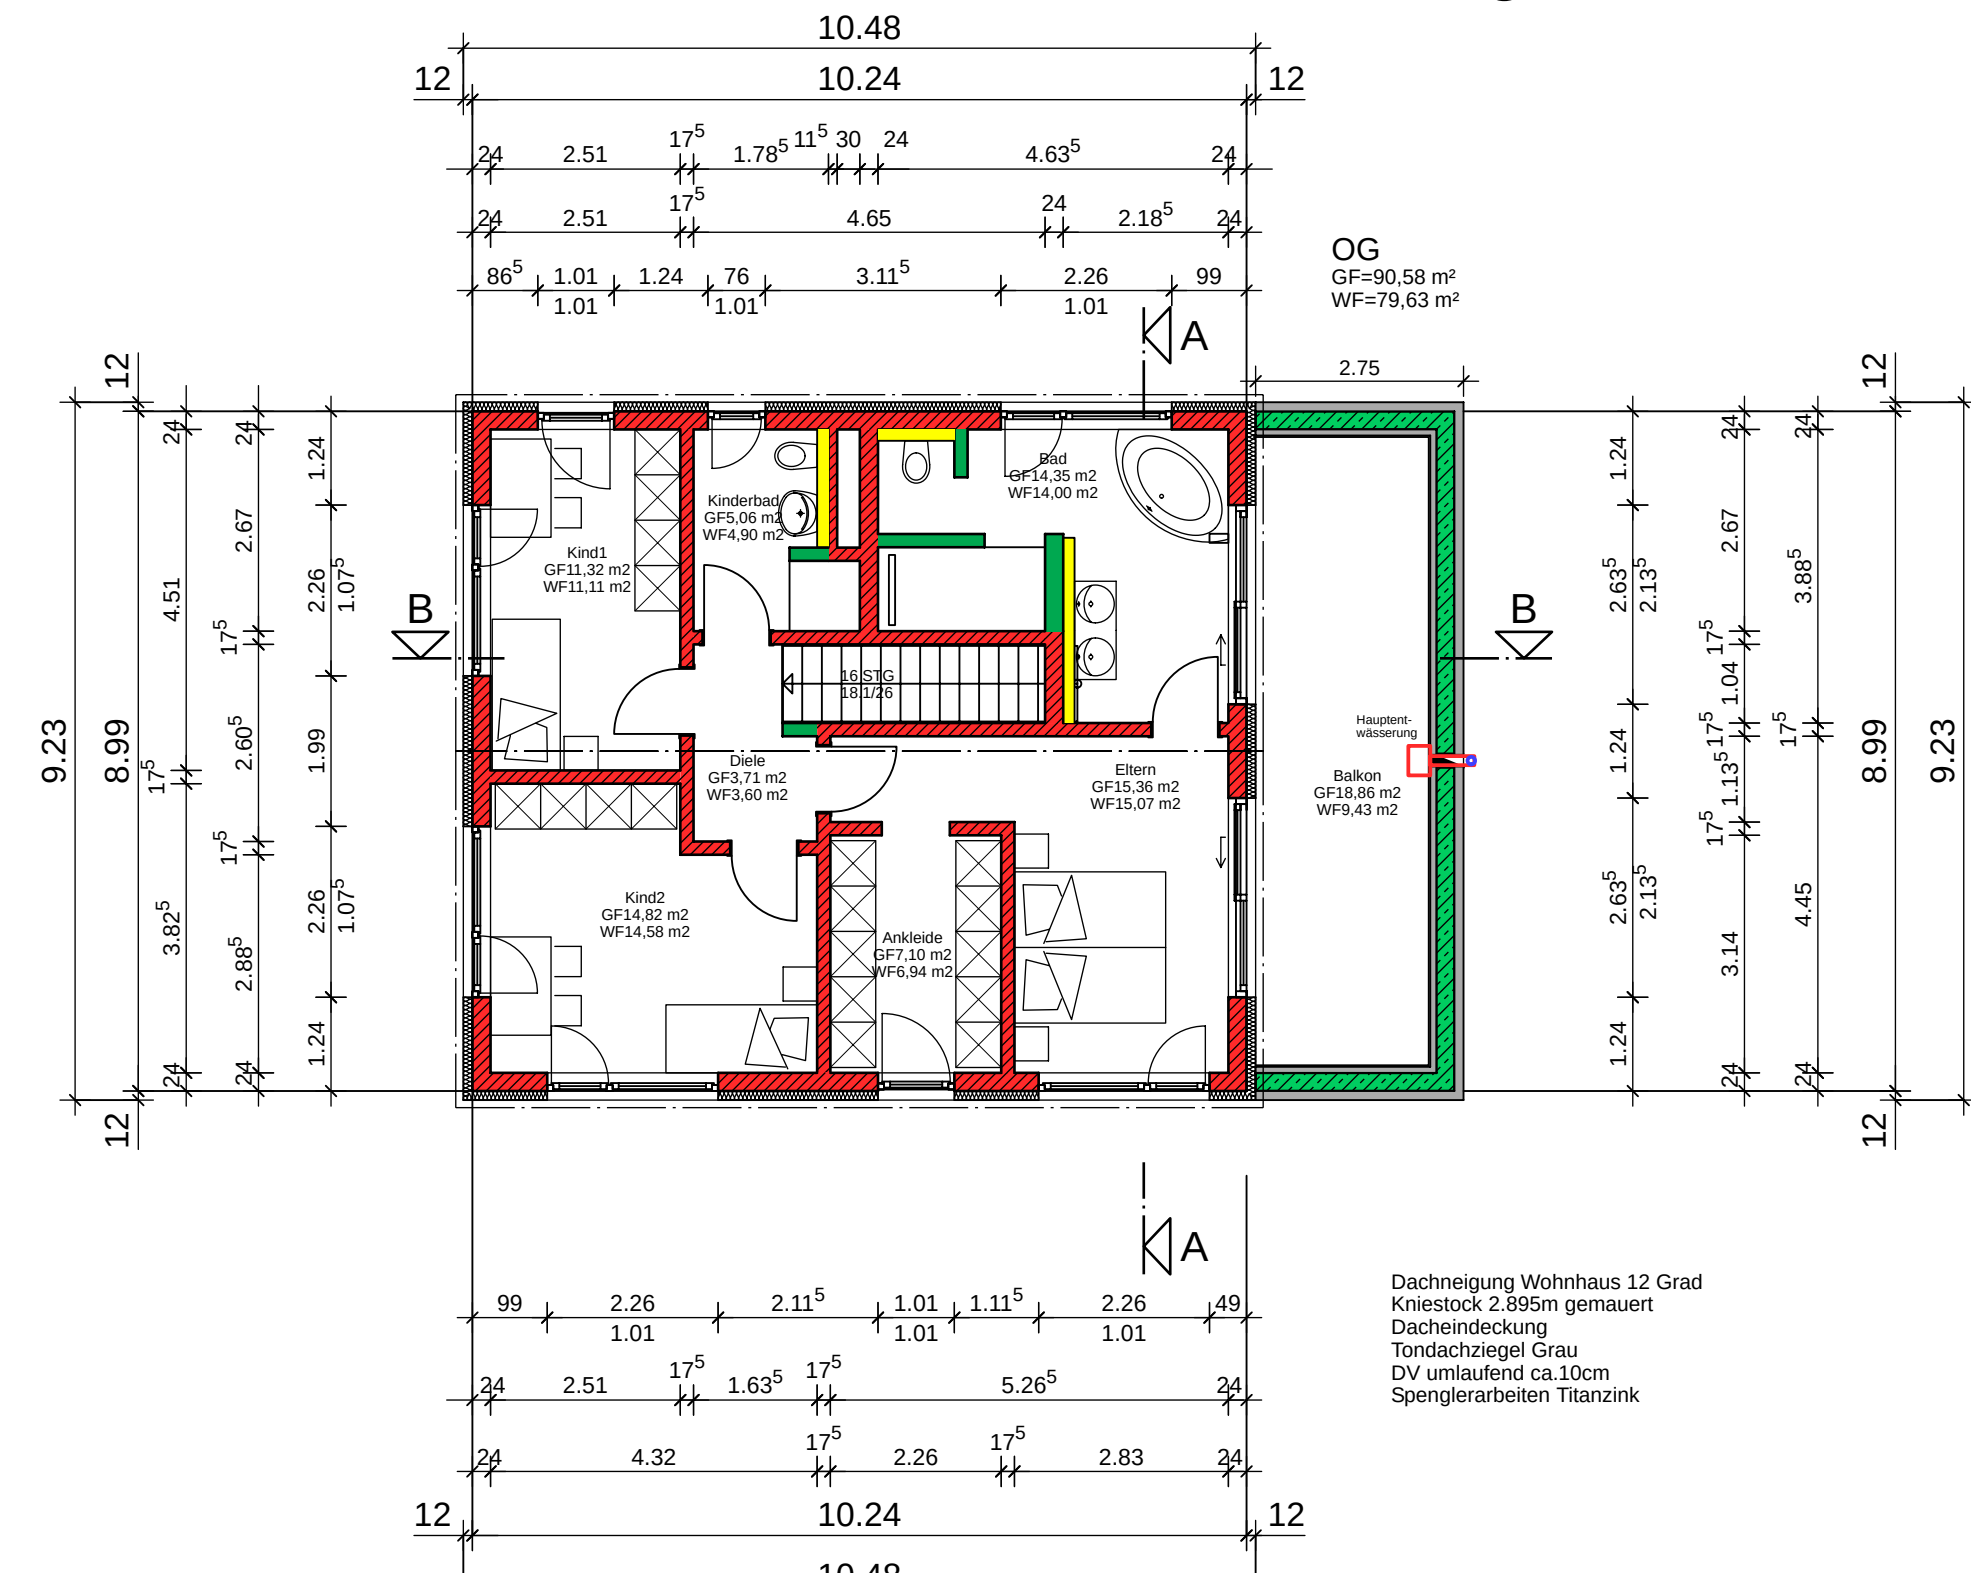


Obergeschoss

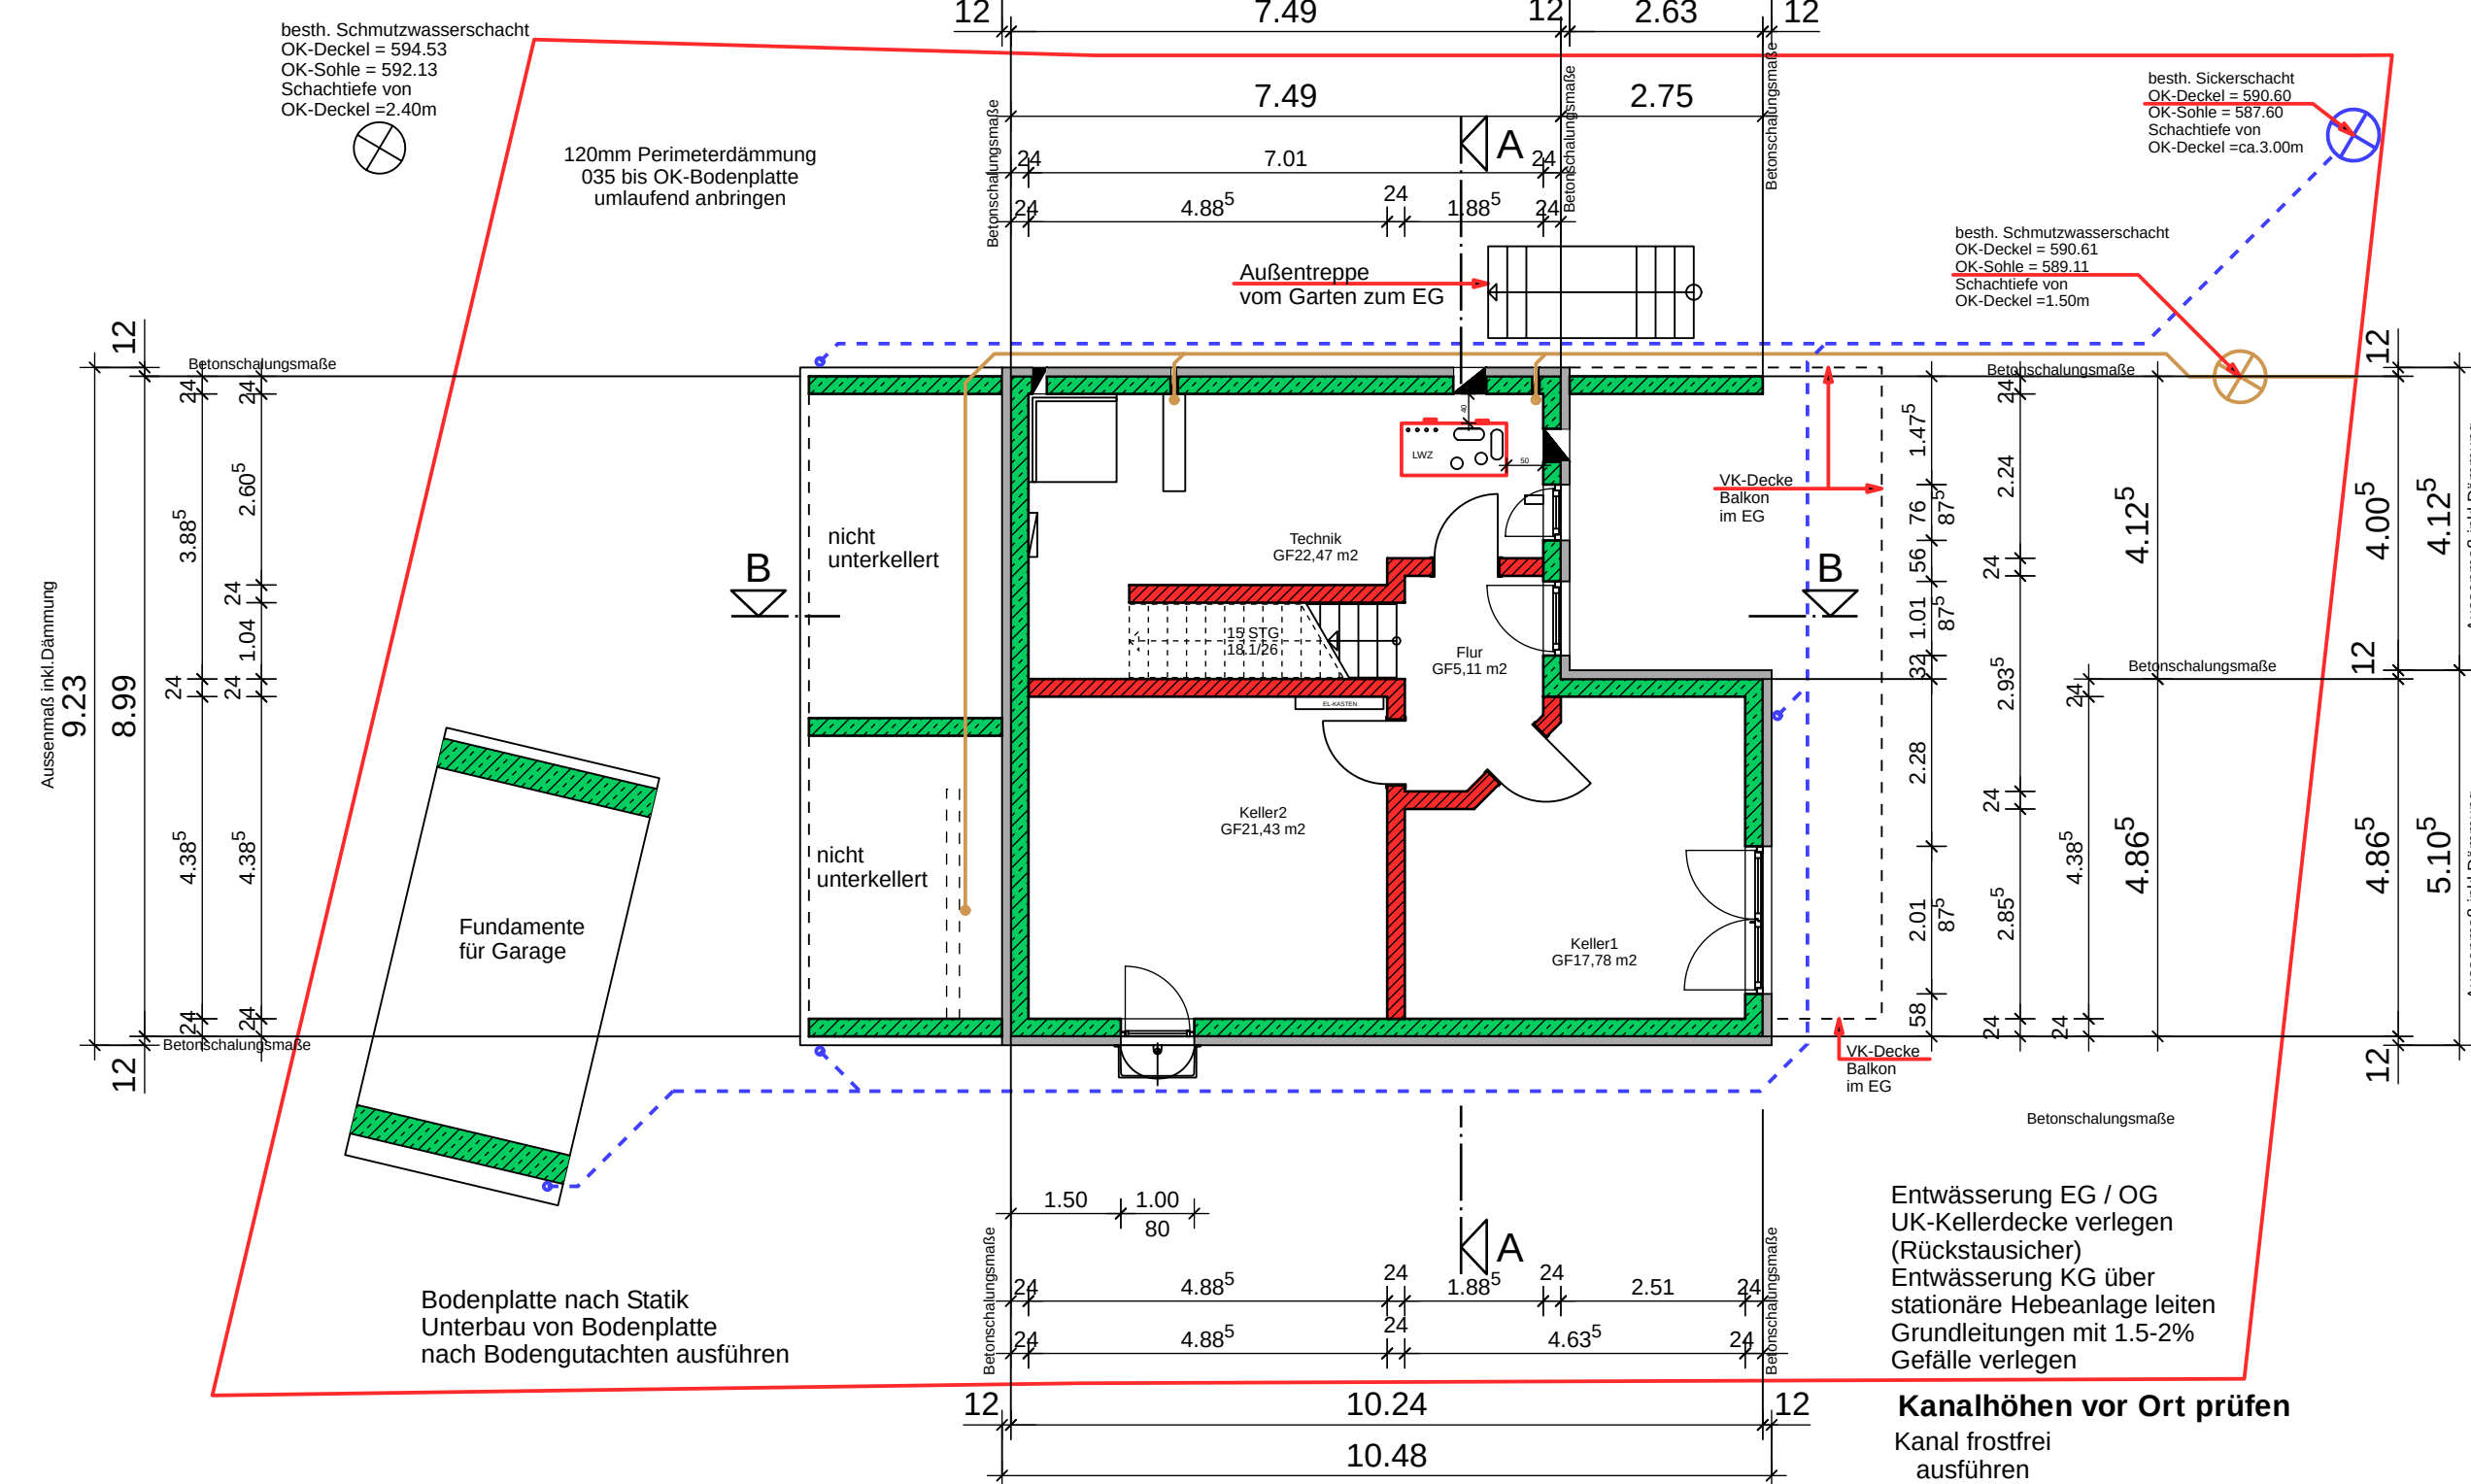


Kellergeschoss+Entwässerung

SCHNITT B-B

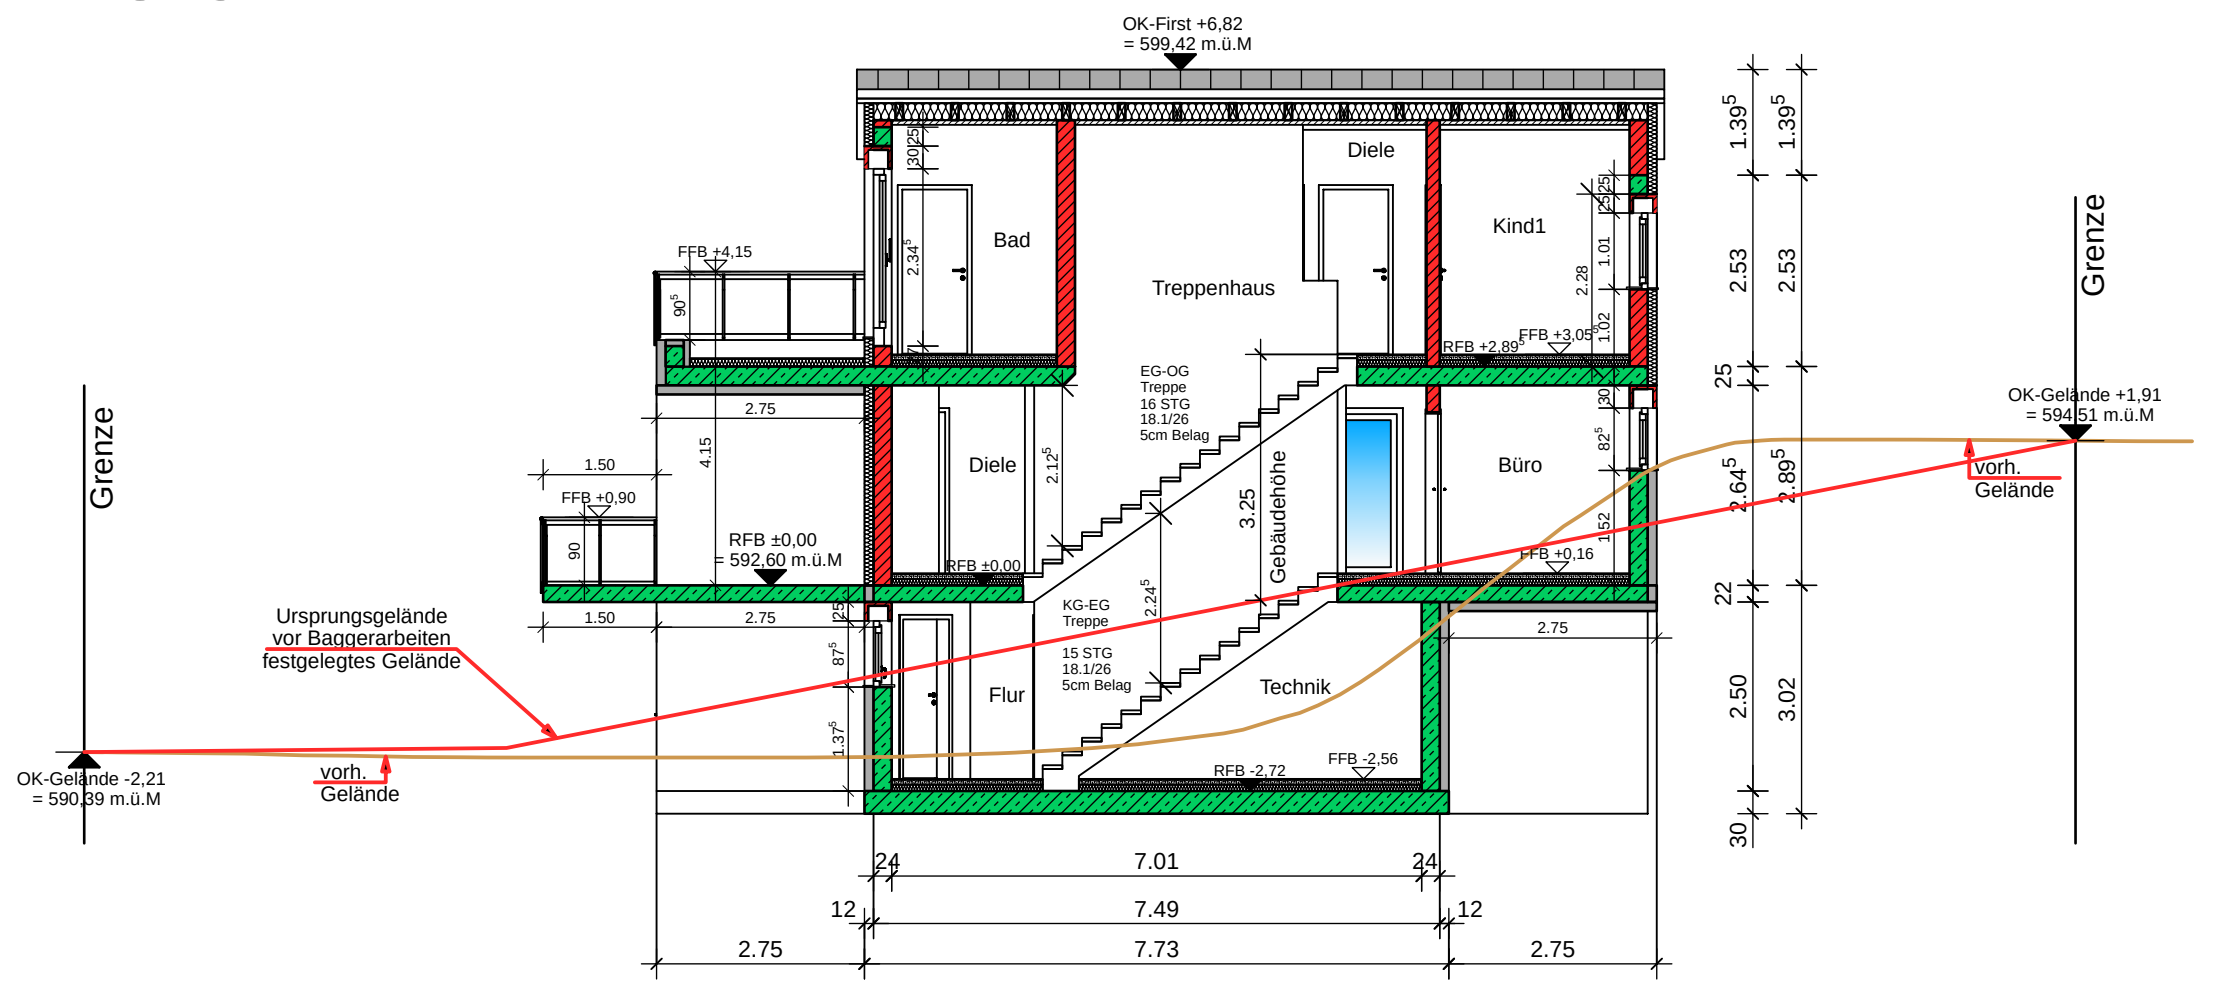

SCHNITT C-C

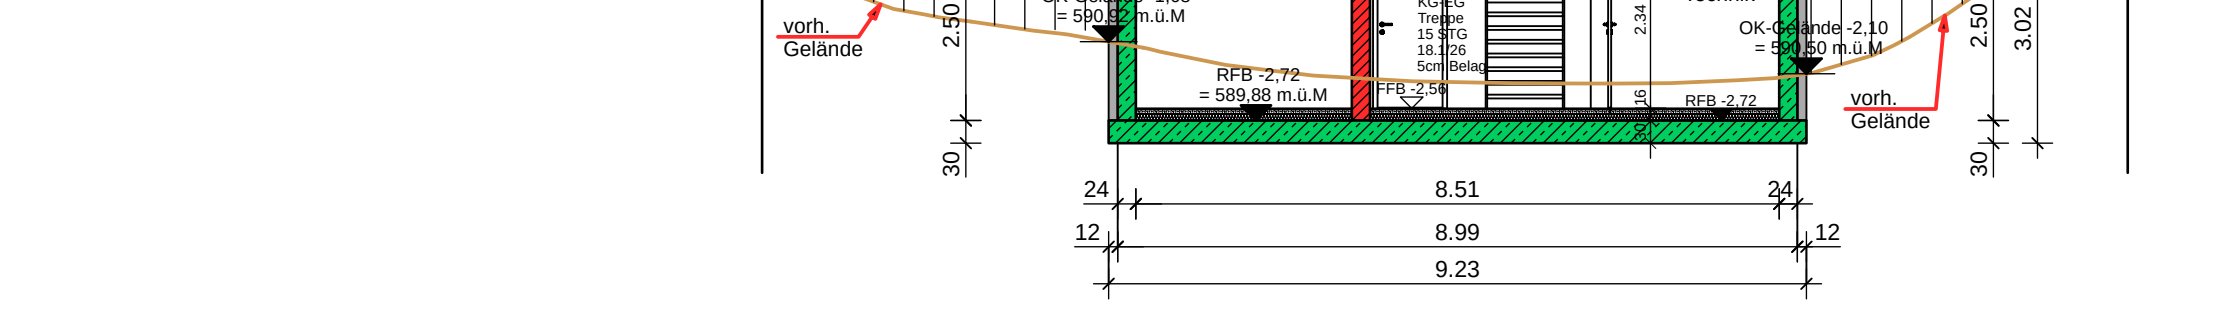

SCHNITT A-A

EINGABEPLAN	
BAUVORABEN:	
Neubau eines Wohnhauses mit Garage und Stellplatz	
BAUHERR:	
CH Wohnkonzepte GmbH Rudolf Heisinger Anna-von-Schaden-Straße 8 93055 Regensburg Ort des Bauvorhabens	
82319 Starnberg Franziskusweg 4 u.4a Fl.Nr. 762/51 u.762/91 Gemarkung Starnberg	
DIE NACHBARN:	
Fl.Nr. 762/34 u. 762/92 Zeif Joachim	
Fl.Nr. 762/35 Strommereder Georg-Anton	
Fl.Nr. 762/36 Zellner Birgit Karln Zellner Birgit Zellner Sidonie Tabea Katharina	
Fl.Nr. 762/52 Magiera Brigitta Maria Magiera Melanie Christiane Maria	
BAUTEIL:	
KG+EG+OG-Grundrisse/Schnitte	
1	
DAD-NAM: BACKUP-BAND NR. BLATTGRÖÖ DATUM	
Starnberg DIN A1 10.02.25 MASSSTAB M 1:100	
ENTWURFSVERFASSER	
Planungsbüro für Bauwesen	
Bucher Holger Kastelweg 15	
HB-Design 89364 Harthausen	
TEL. 08224/804234	