




HERDERGÄRTEN

Herderstraße 4, 6, 8 / 83024 Rosenheim

Wohnung 3.1.3

ETAGE E1

ZIMMER 2

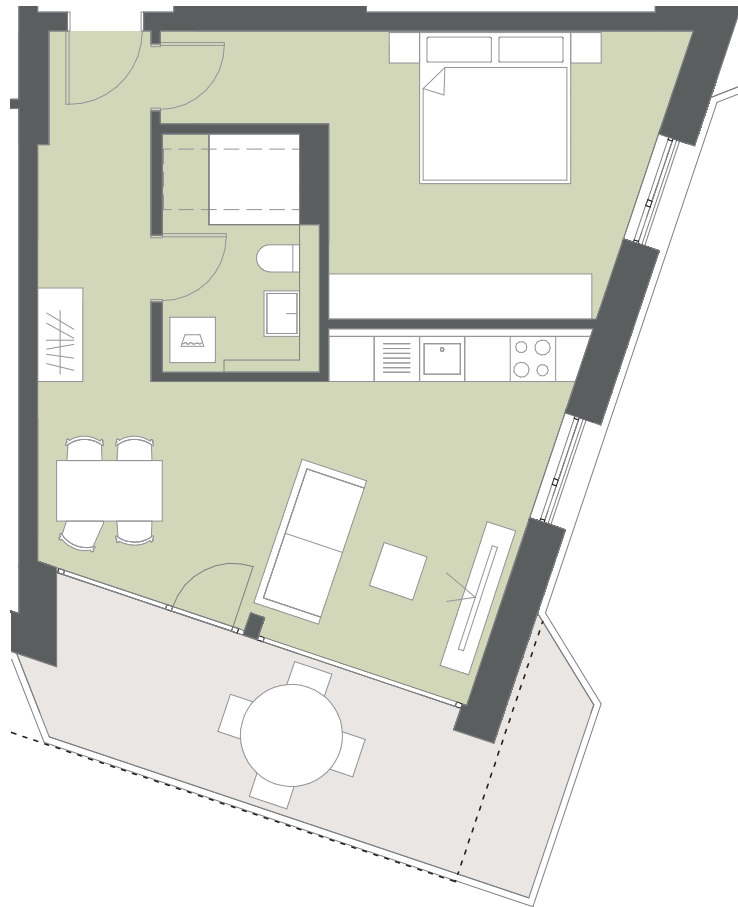

WOHNFLÄCHE ca. 64 m²

Eingang ca. 7 m²

Wohnen / Küche ca. 24 m²

Schlafen ca. 19 m²

Badezimmer ca. 6 m²

Balkon (50%) ca. 8 m²

LEGENDE

--- Balkonverlauf im darüberliegenden Geschoss

Grundrisse im Maßstab 1:100 bei Ausdruck auf DIN A4 in 100%



werndl-partner.de



Alle Angaben stellen einen aktuellen Planungsstand dar. Ein Gewähr für die Richtigkeit und Vollständigkeit, insbesondere zur Maßgebung, kann nicht übernommen werden.