



Bauen + Wohnen

Bauen + Wohnen : Klaus Parrot GmbH
Hauptstraße 61 : 63477 Maintal : 06181 486 02
info@bauen-wohnen.gmbh.de : bauen-wohnen.gmbh.de


Projekt
Büro- u. Produktionsgebäude sowie
Lagerhallen
Lindigstraße 6, 63801 Kleinostheim

Plan
GRUNDRISS OG + KG
mit Bemaßung

Datum : Oktober 2022
Maßstab : 1:150




OBERGESCHOSS

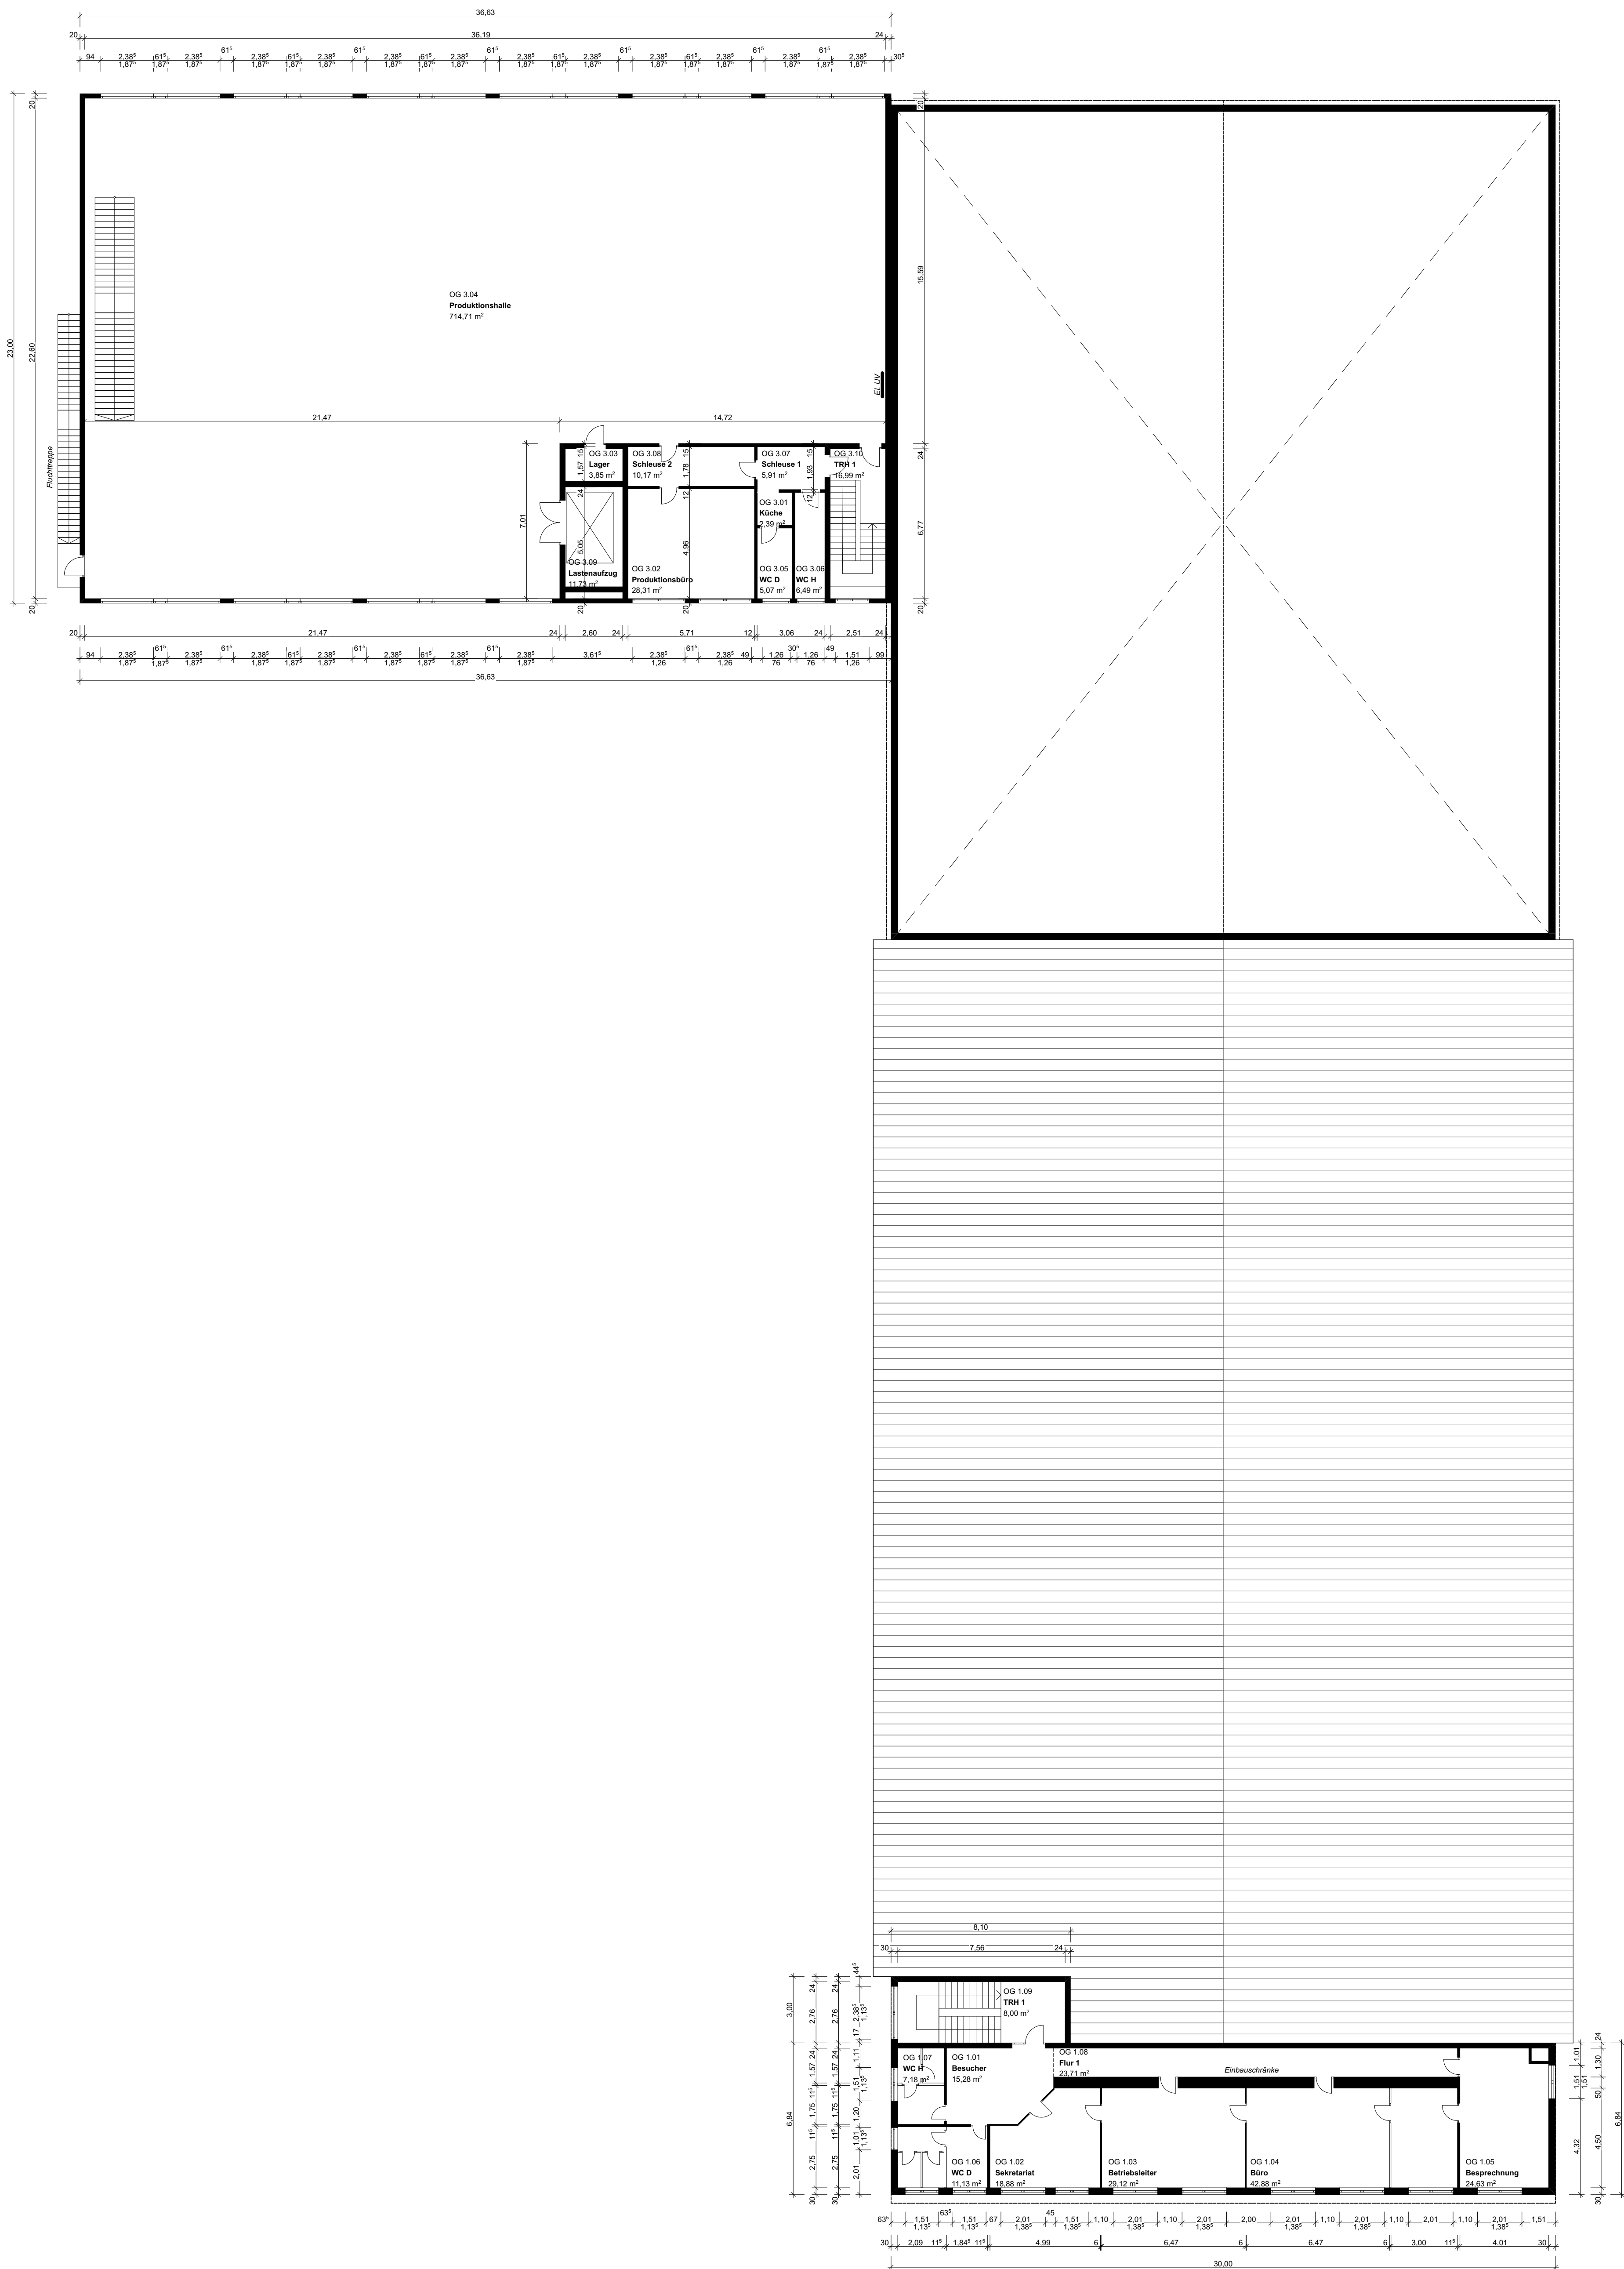



Anmerkung: Die Flächen wurden mit CAD aus dem
Punktwortplan der Baugrunderhebung ermittelt.
Es können sich kleine geringfügige Abweichungen ergeben.

ÜBERSICHT
GEBÄUDE

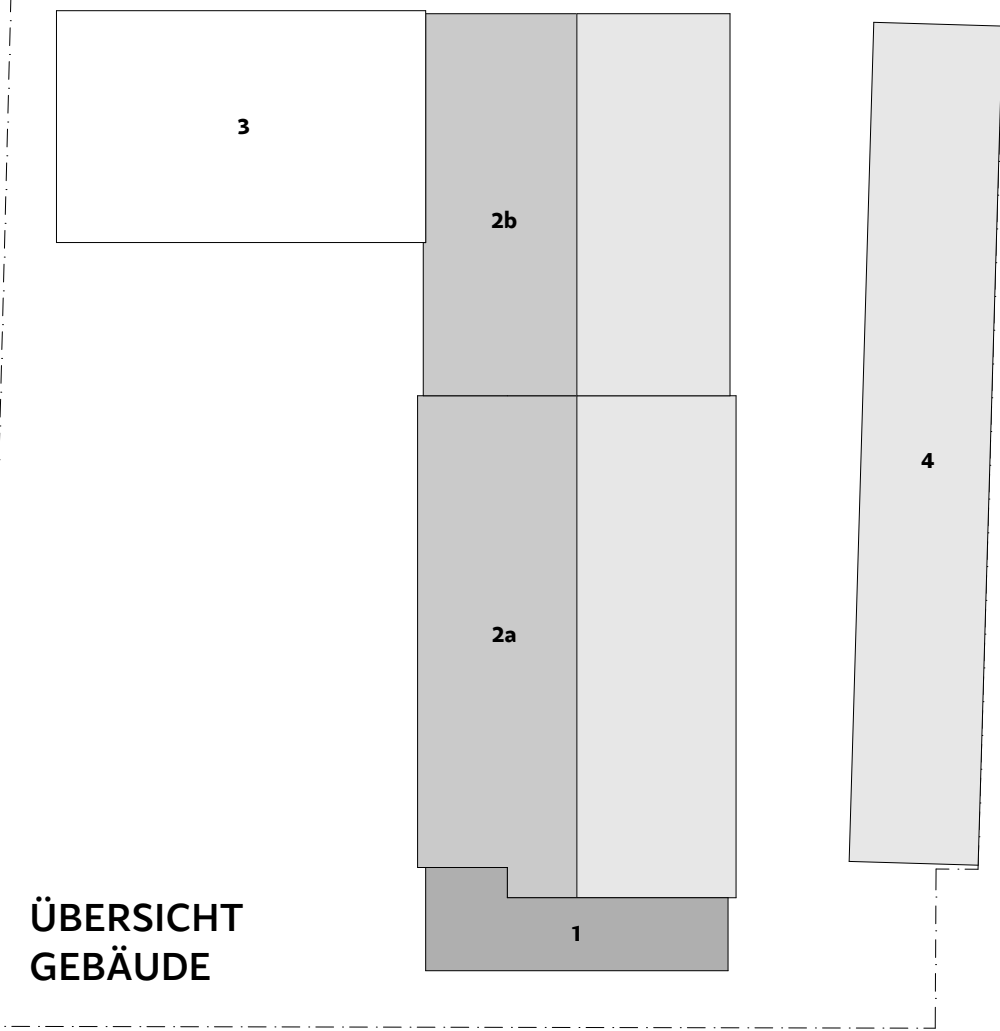

KELLERGESCHOSS

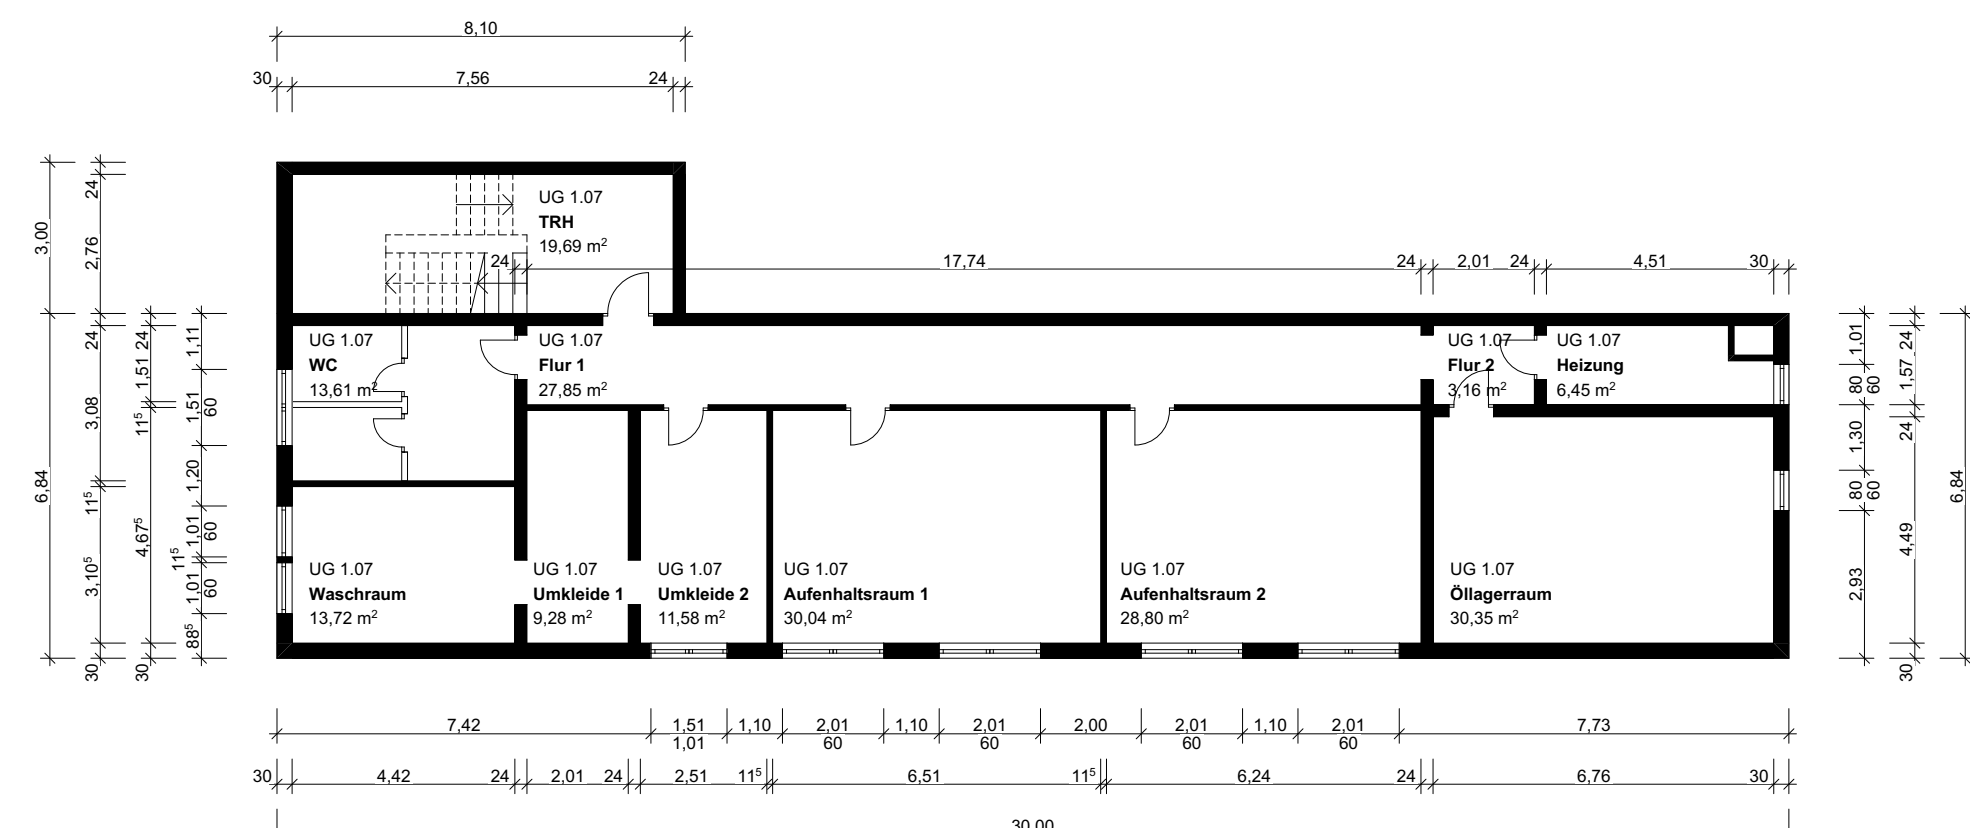

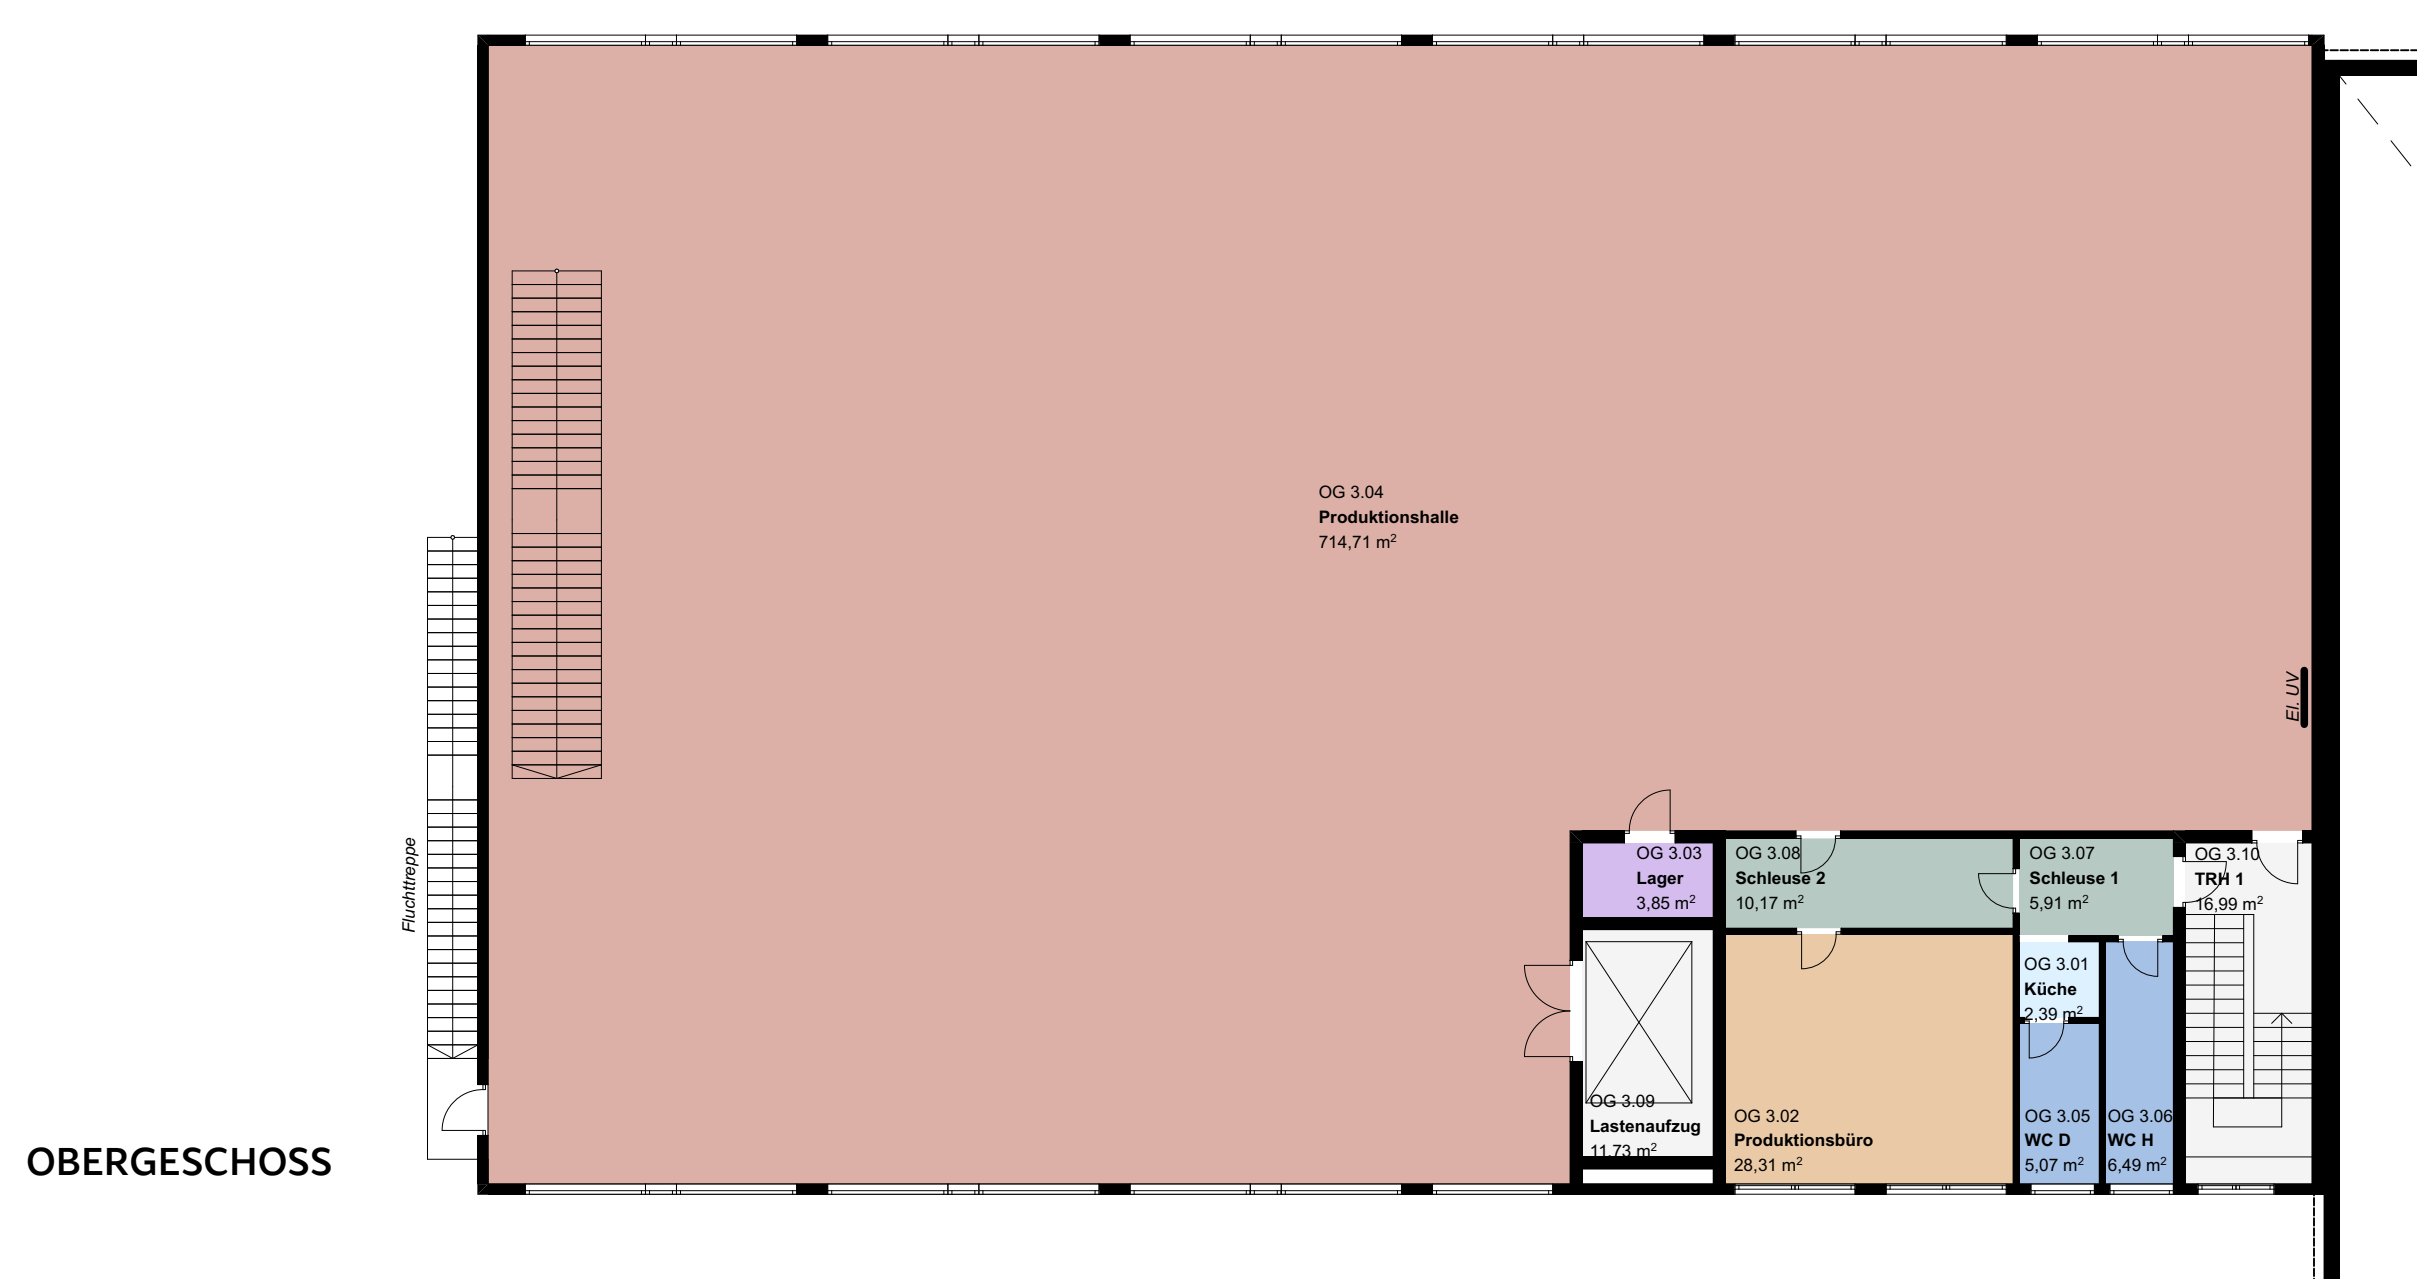

Anmerkung: Die Flächen wurden per CAD aus dem Planungsstand der Baueingabedokline ermittelt. Es können sich hieraus geringe Abweichungen ergeben.







Bauen + Wohnen : Klaus Paret GmbH
Hauptstraße 61 : 63477 Maintal : 06181 486 02
info@bauen-wohnen-gmbh.de : bauen-wohnen-gmbh.de


Projekt
Büro- u. Produktionsgebäude sowie
Lagerhallen
Lindigstraße 6, 63801 Kleinostheim

Plan GRUNDRISSE mit Raumkategorien u. Farbcode



Datum : Oktober 2022
Maßstab : 1:150

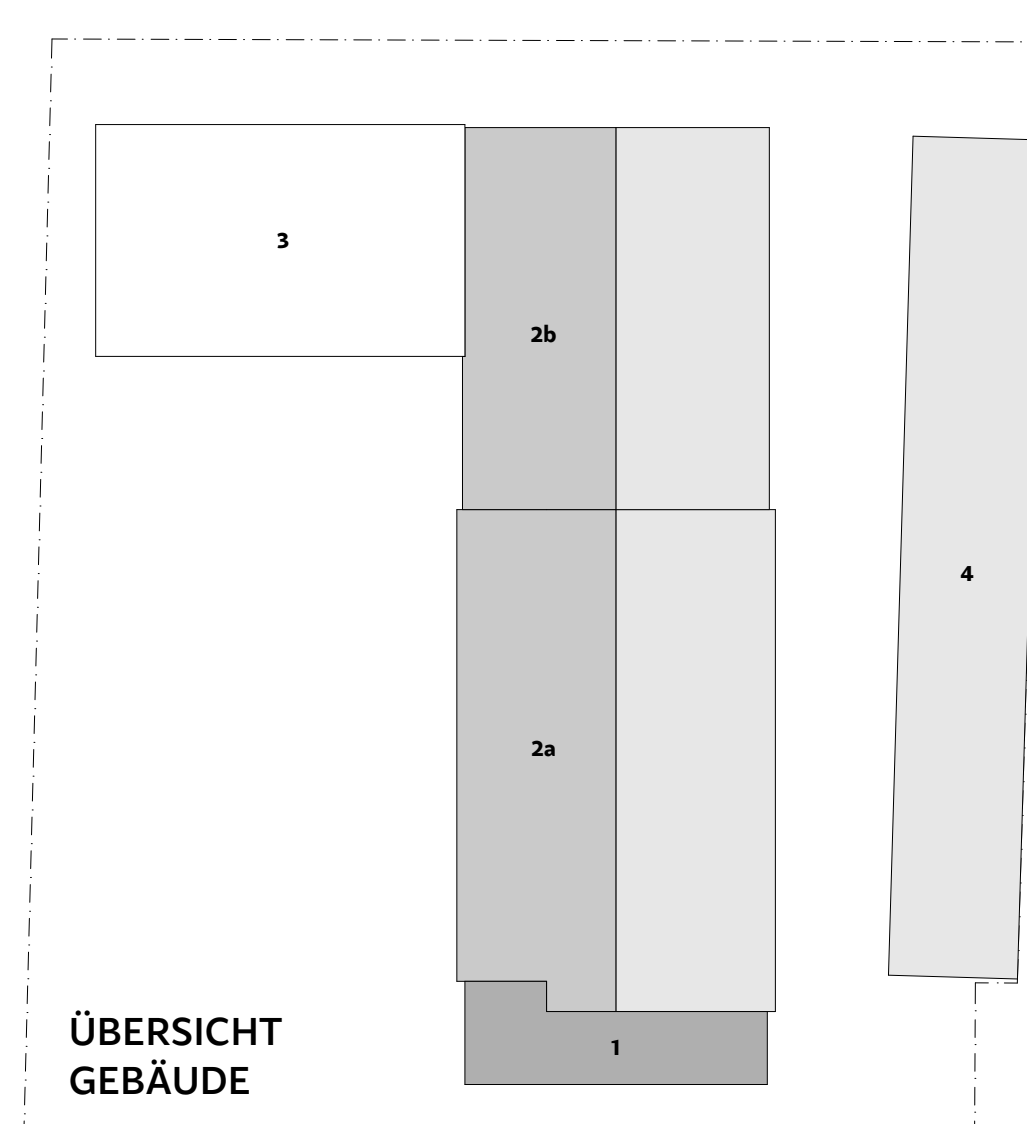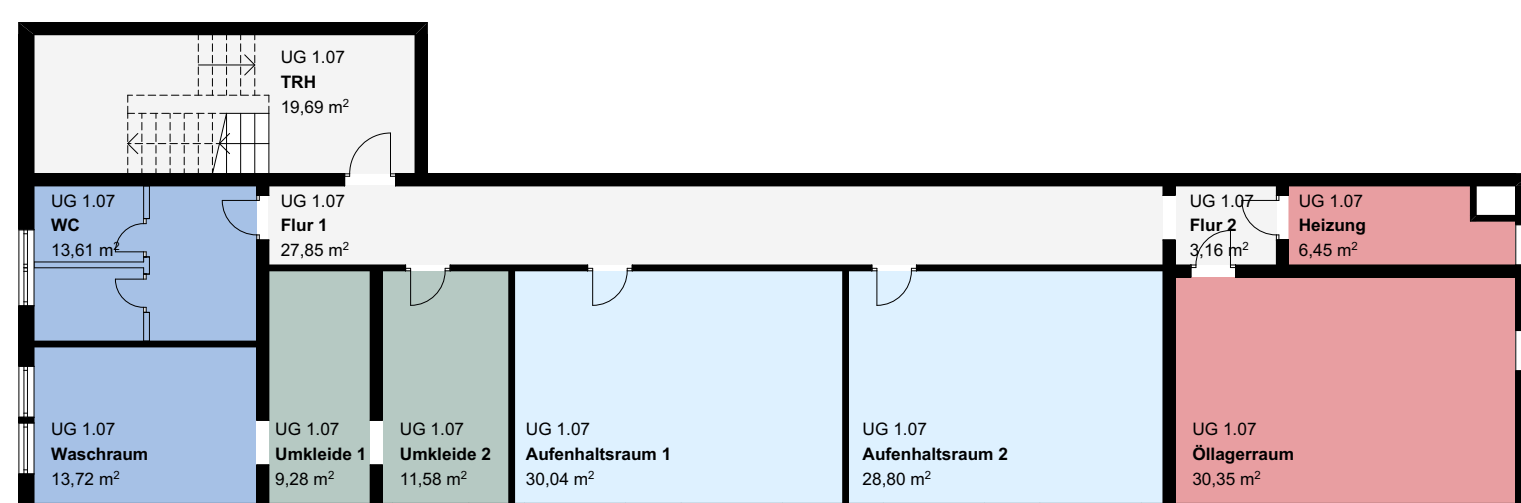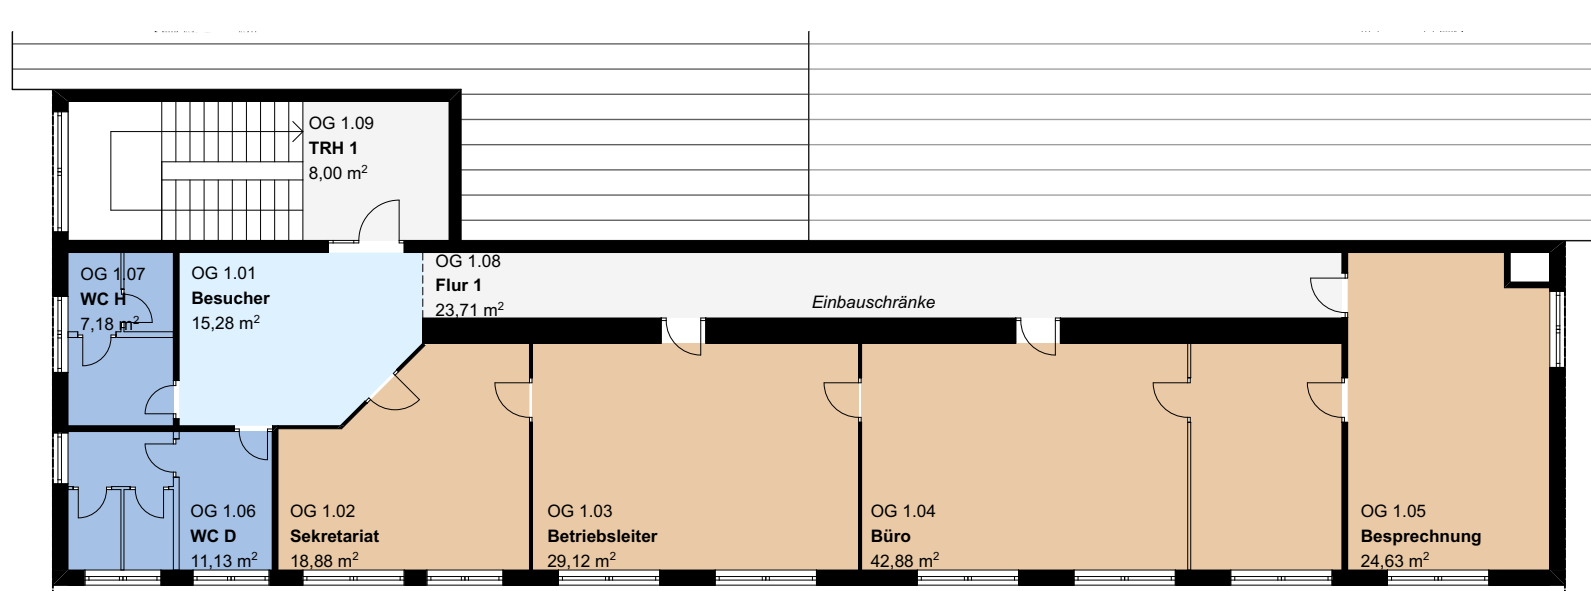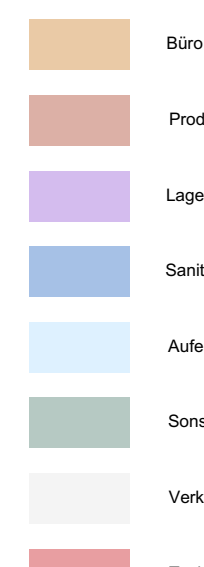


OBERGESCHOSS

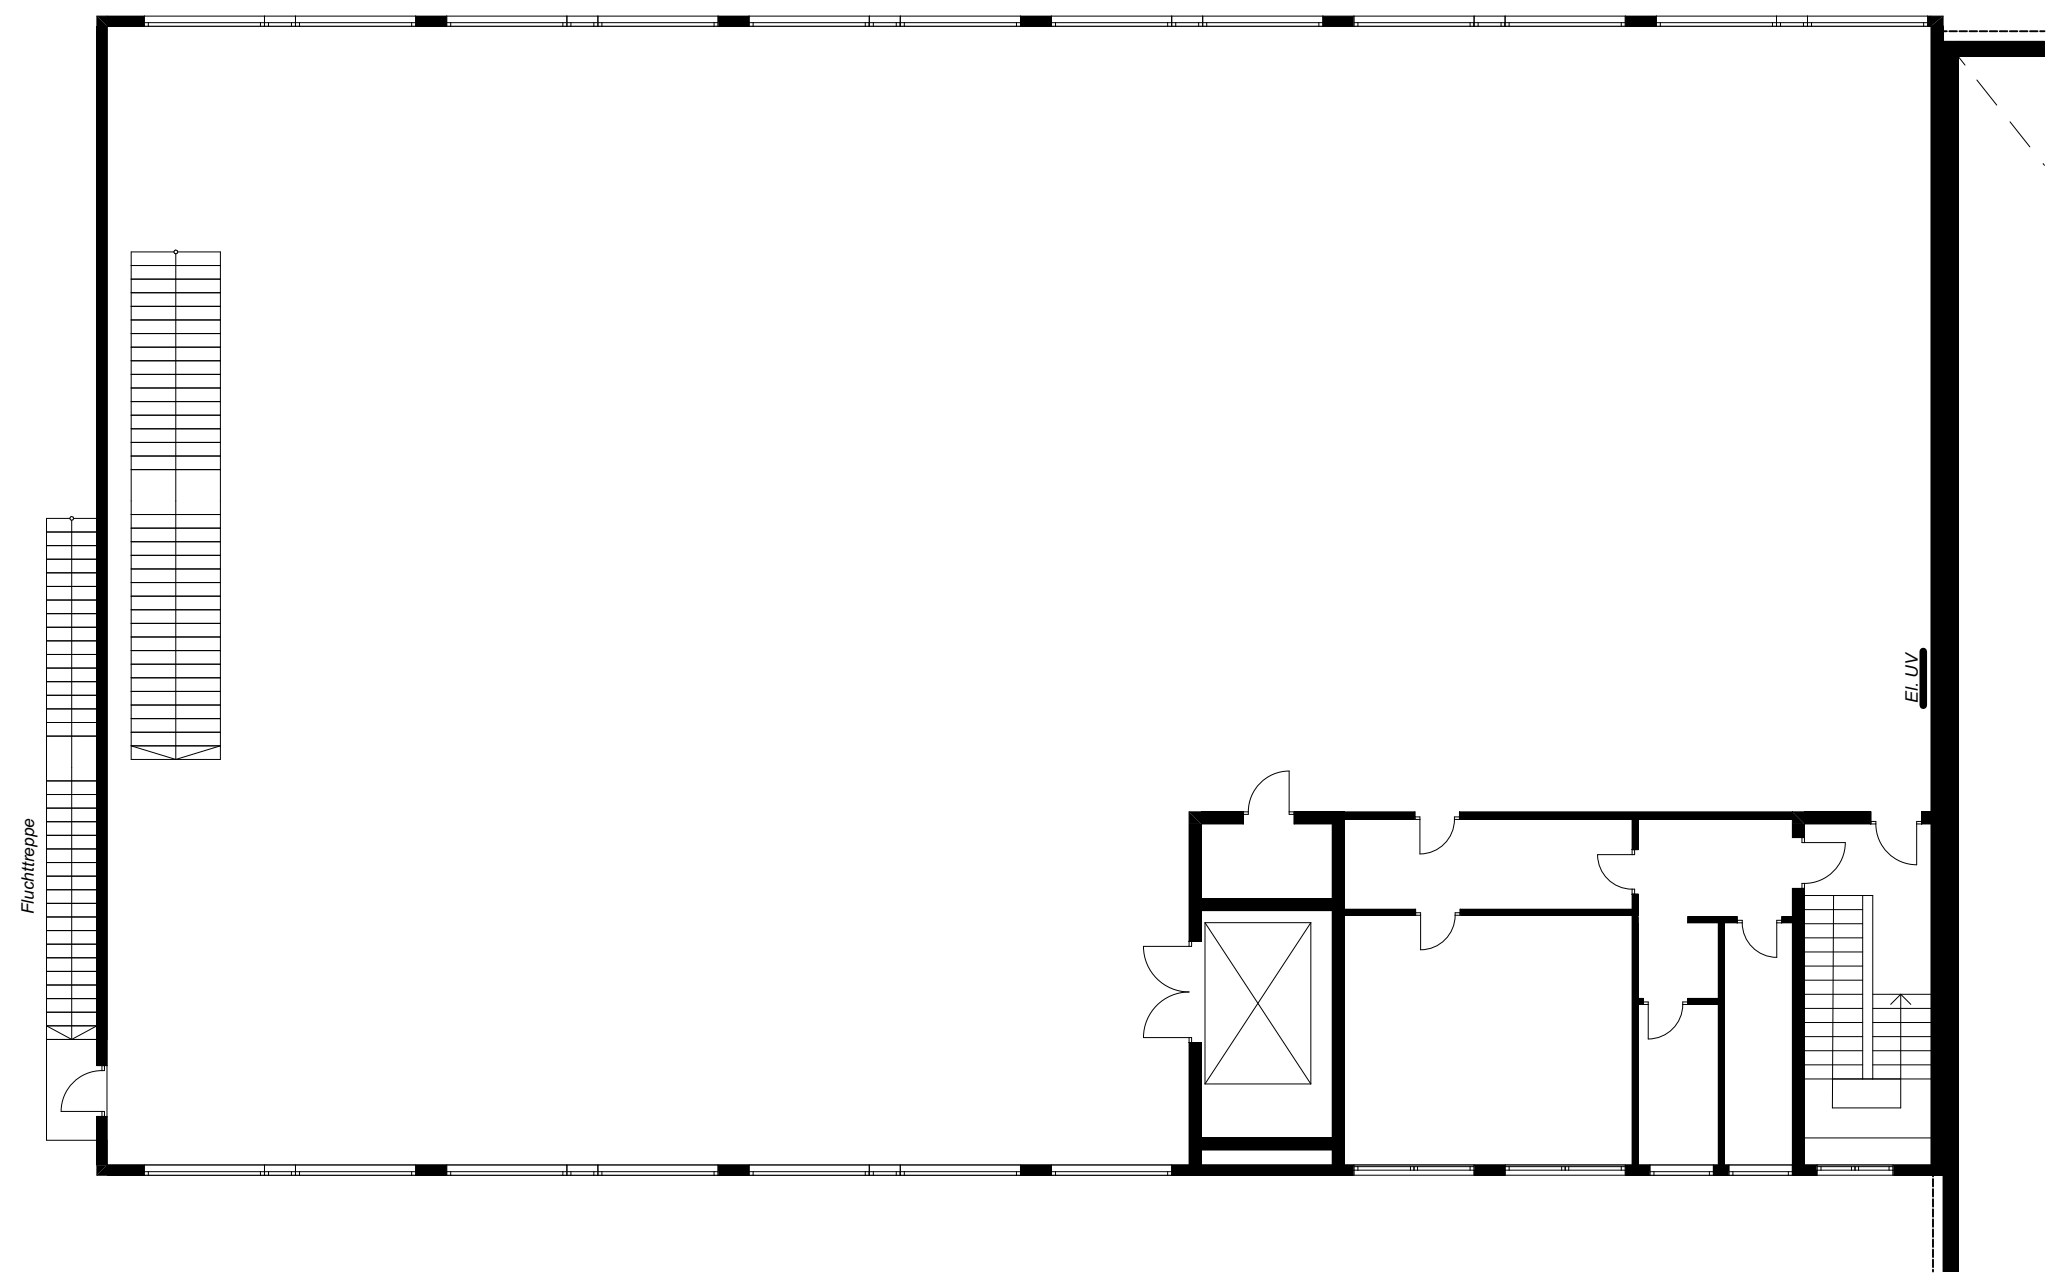


ERDGESCHOSS

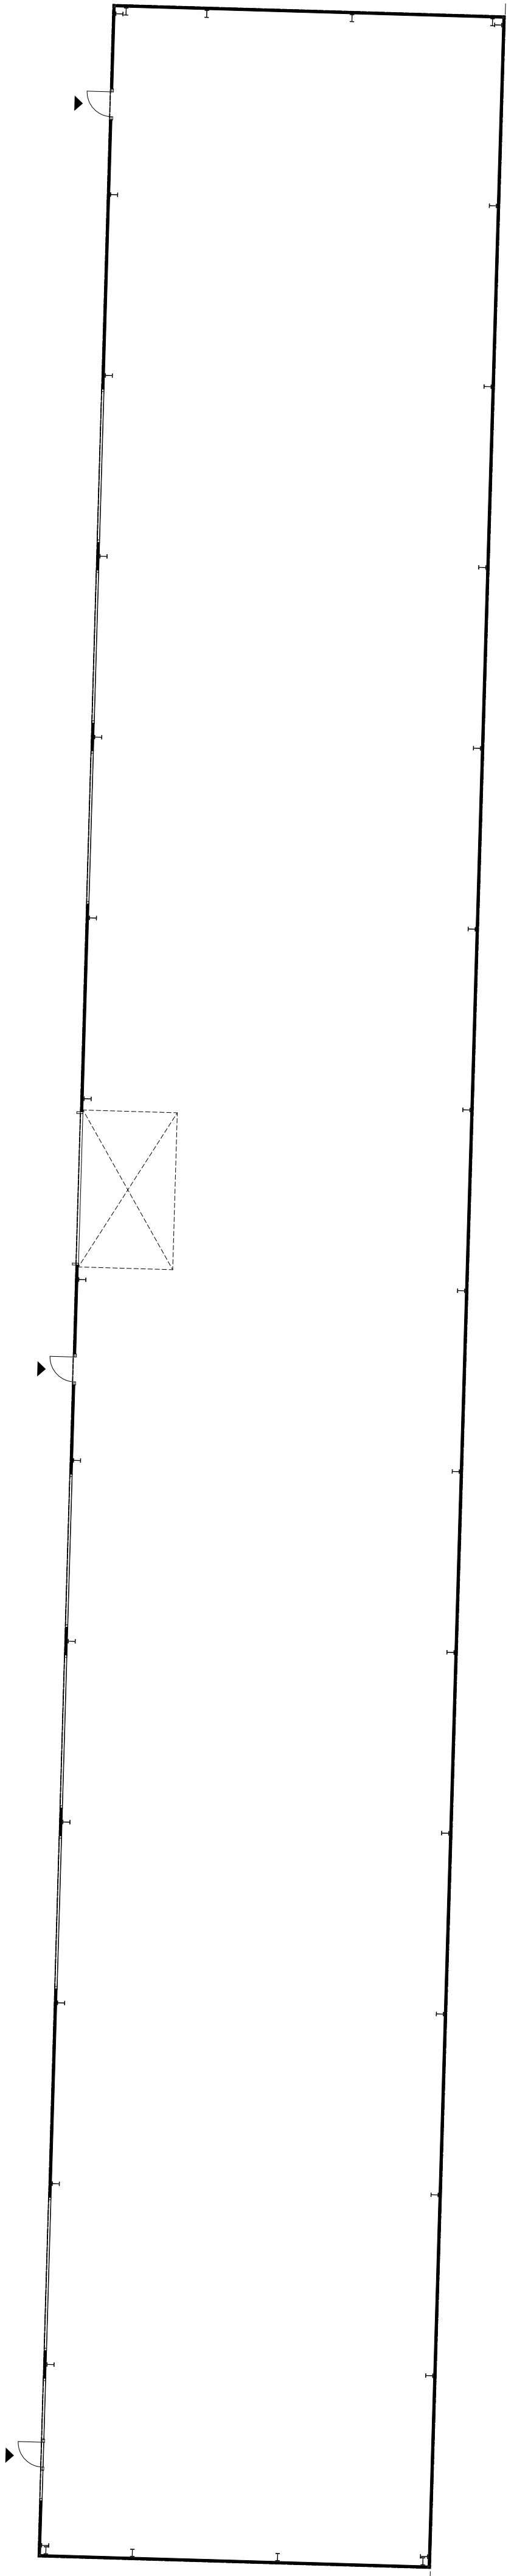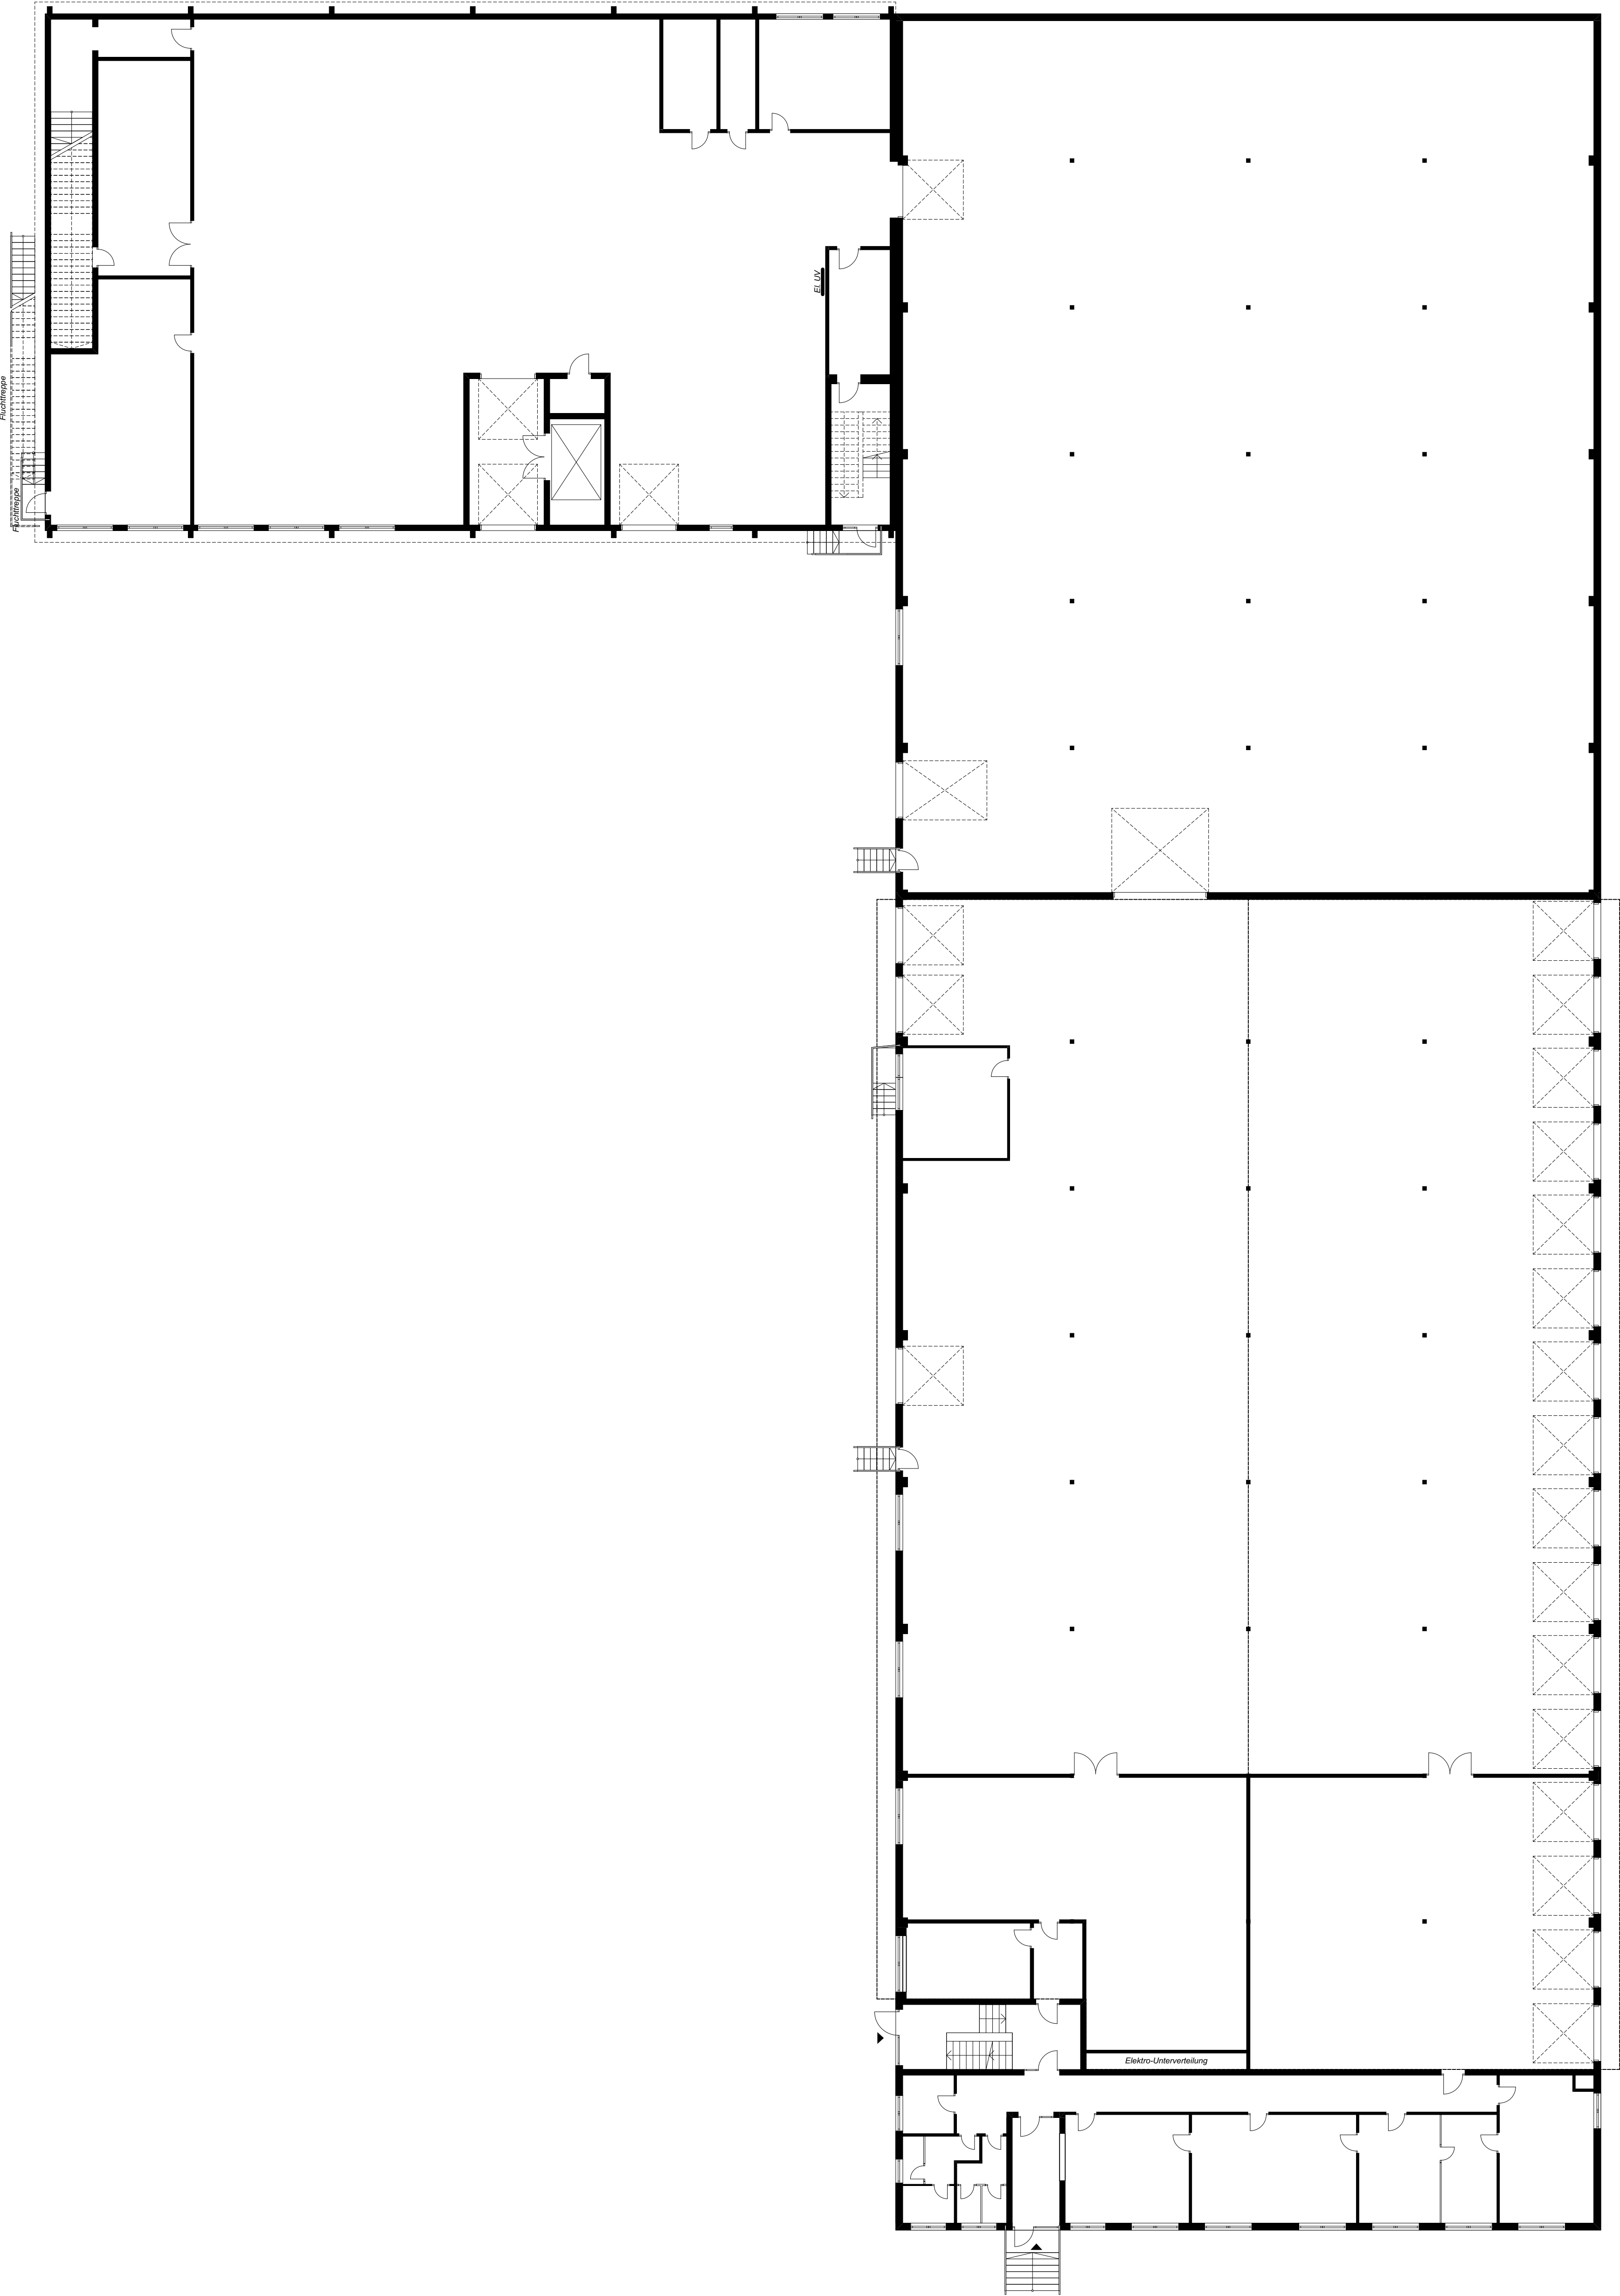


OBERGESCHOSS

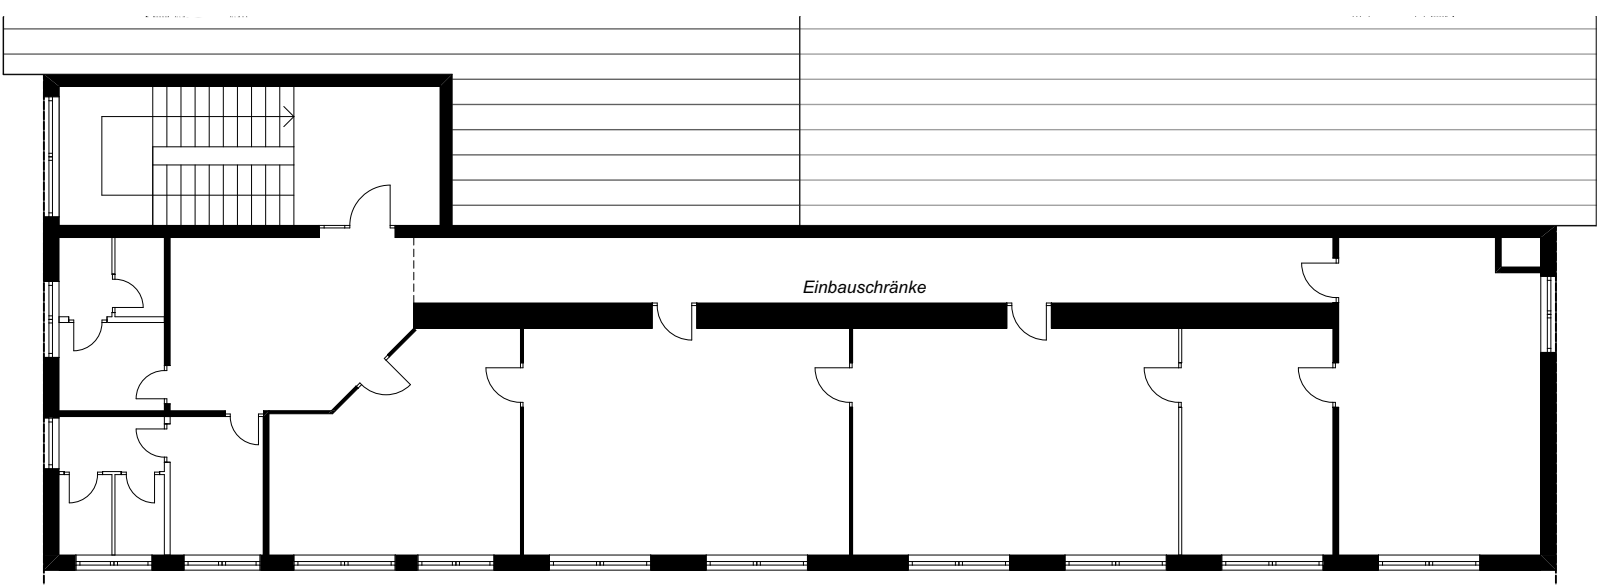

KELLERGESCHOSS

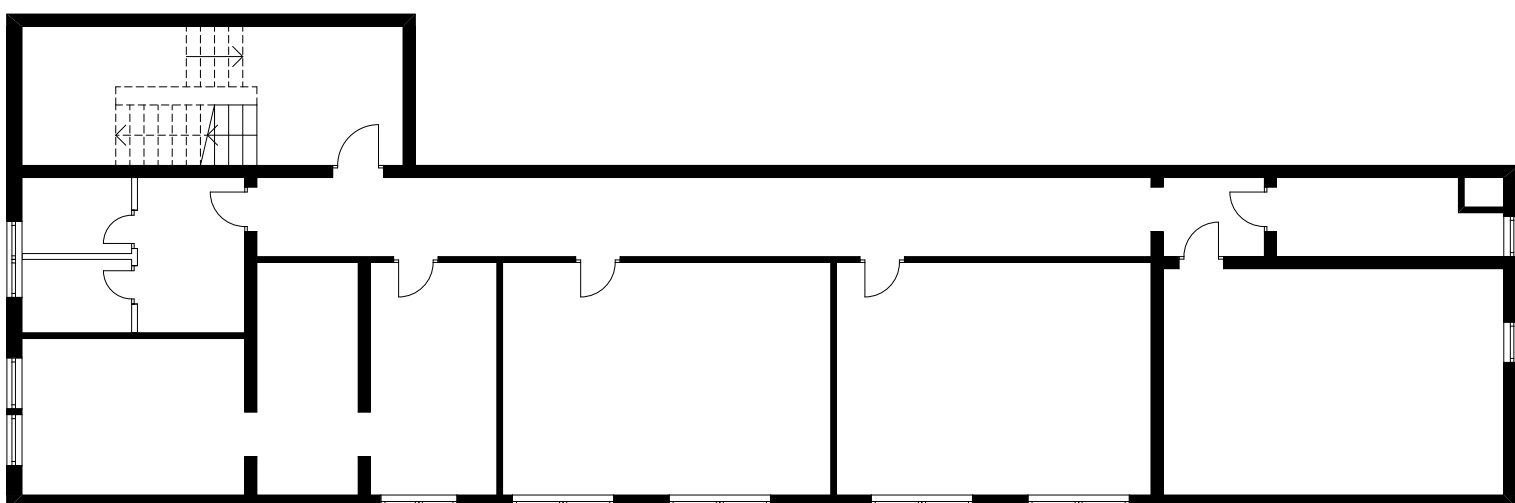

ÜBERSICHT
GEBÄUDE

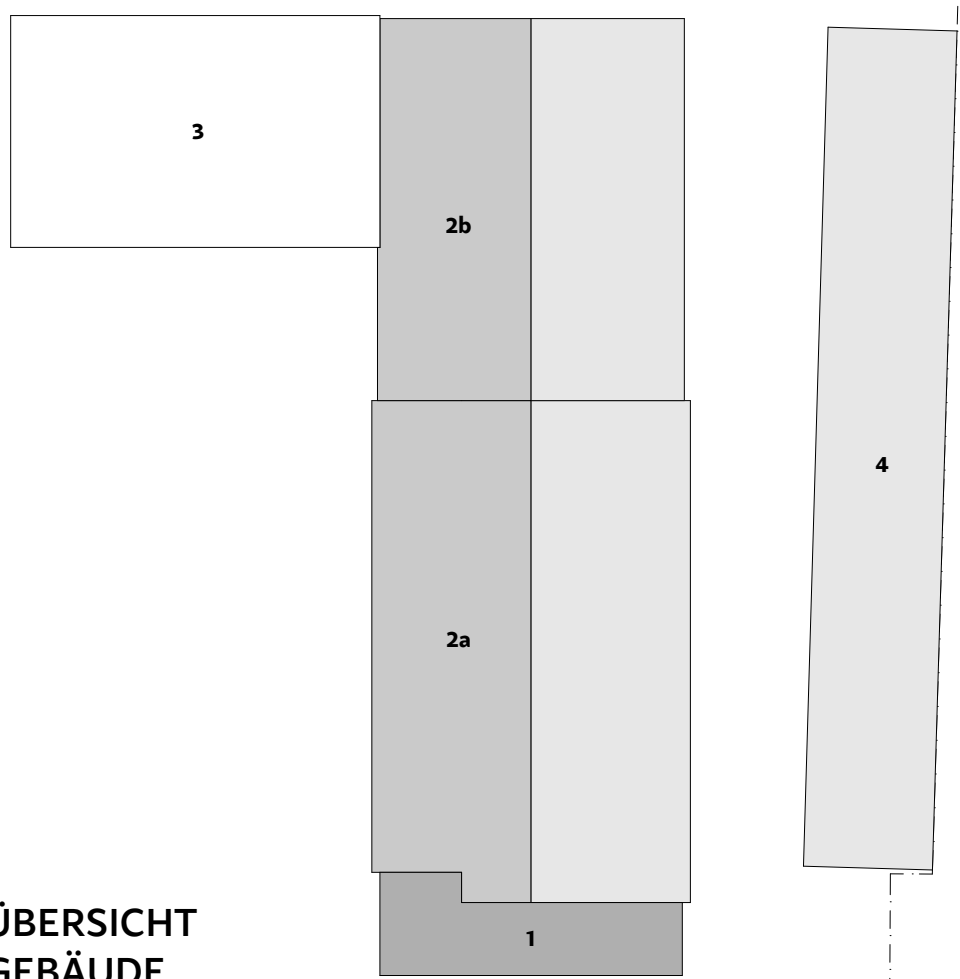

BAUEN*WOHNEN

Bauen + Wohnen : Klaus Peret GmbH
Hauptstraße 61 : 63477 Maintal : 06181 486 02
info@bauen-wohnen.gmbh.de : bauen-wohnen.gmbh.de

Projekt:
Büro- u. Produktionsgebäude sowie
Lagerhallen
Lindigstraße 6, 63801 Kleinostheim

Plan:
GRUNDRISS

Datum : Oktober 2022
Maßstab : 1:150

