


# Lageplan




Maßstab 1:500

zeichnerischer Teil zum Bauantrag gem. §4 LBOVVO

Gemeinde : Bodman-Ludwigshafen  
 Gemarkung : Bodman  
 Bauvorhaben : EMCON Immobilien GmbH & Co.KG

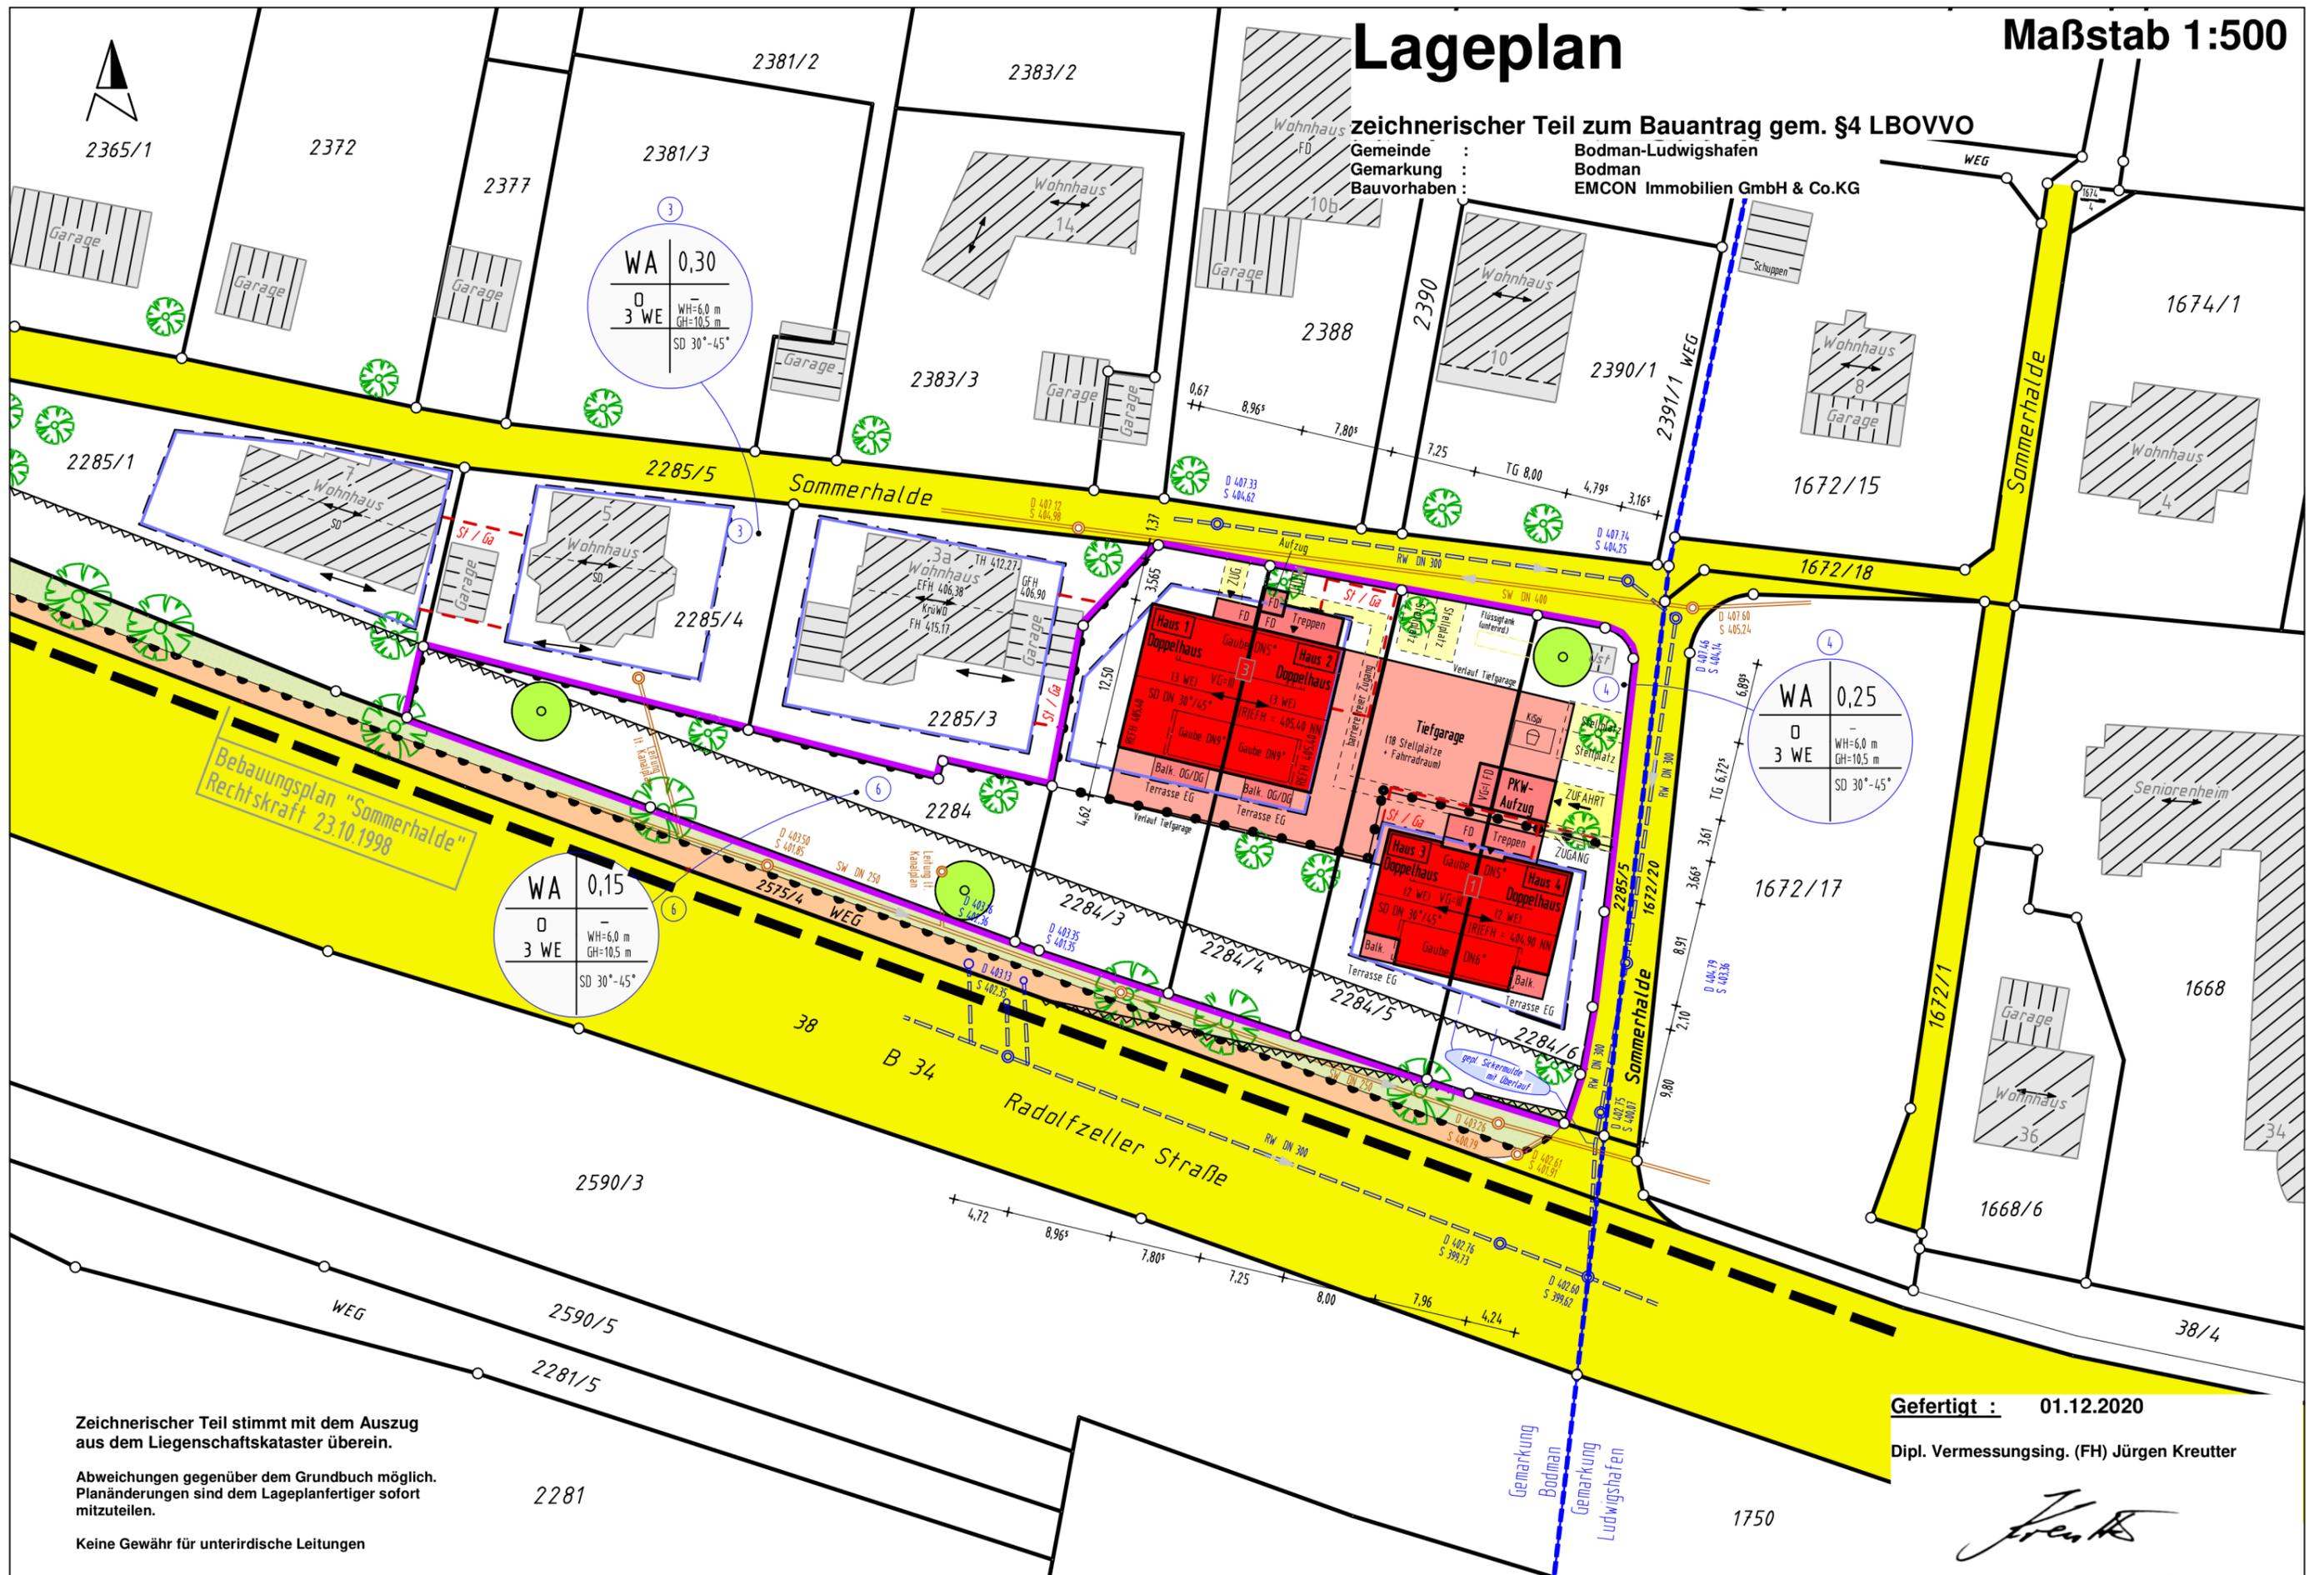

Bebauungsplan "Sommerhalde"  
 Rechtskraft 23.10.1998

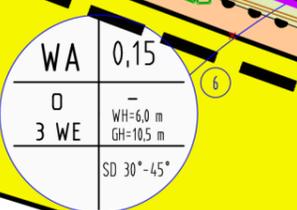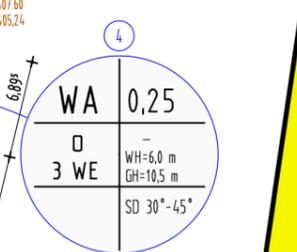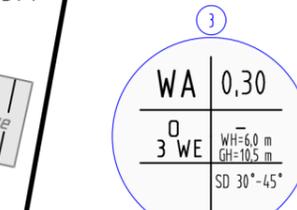

Zeichnerischer Teil stimmt mit dem Auszug aus dem Liegenschaftskataster überein.

Abweichungen gegenüber dem Grundbuch möglich. Planänderungen sind dem Lageplanfertiger sofort mitzuteilen.

Keine Gewähr für unterirdische Leitungen

Gefertigt : 01.12.2020

Dipl. Vermessungsing. (FH) Jürgen Kreutter

Gemarkung Bodman Ludwigshafen