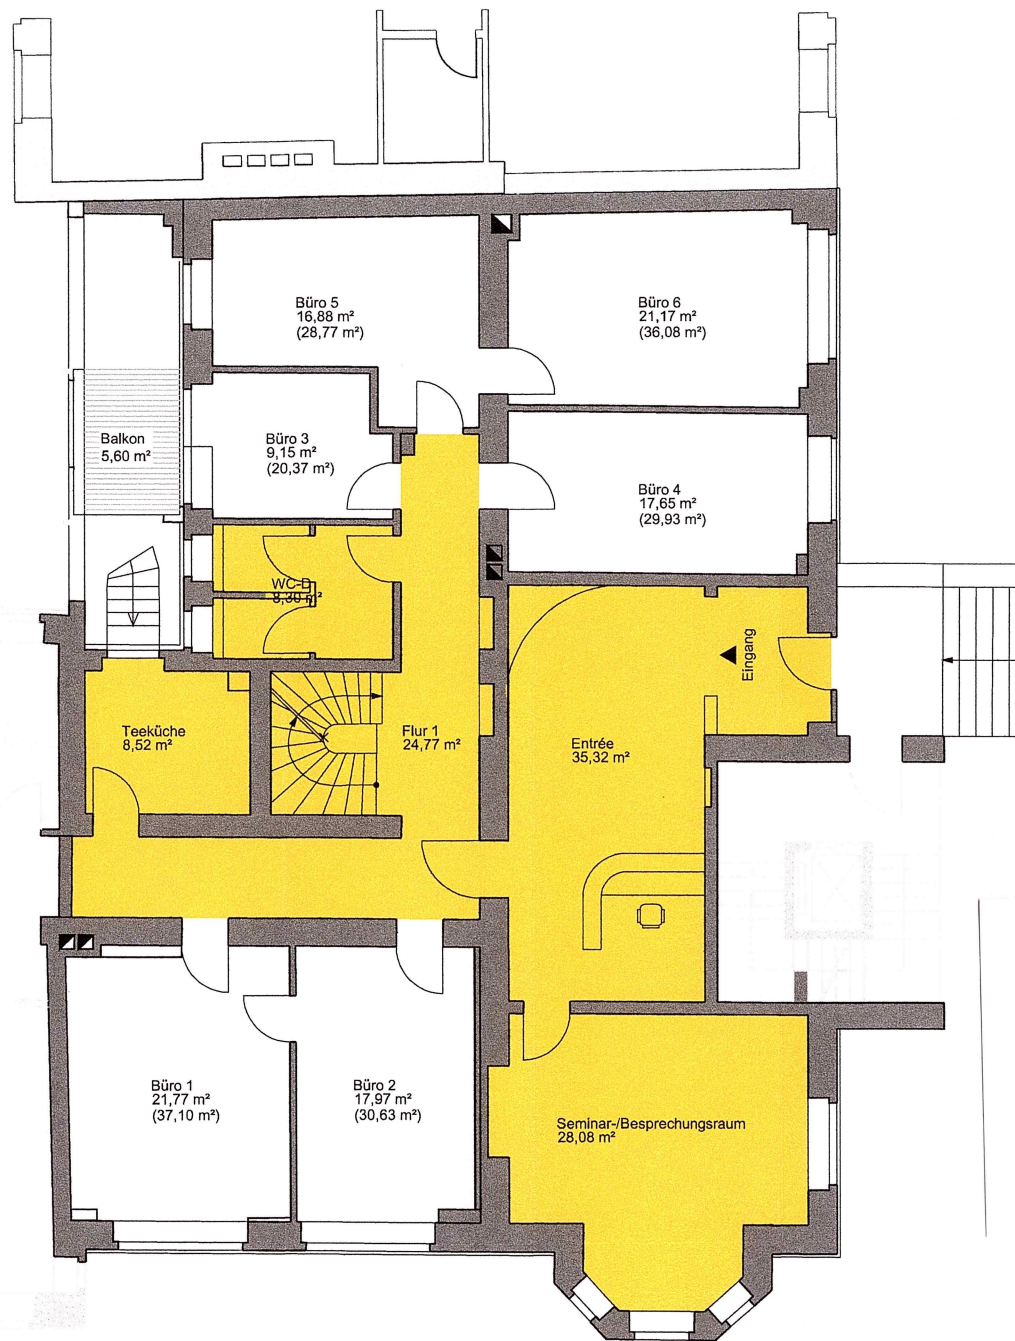


Büro-Serviceflächen

Kölnische Straße 71
34117 Kassel

Gemarkung Kassel
Flur 6
Fl.-St. 976/57

Grundriss EG
Maßstab 1 : 100