


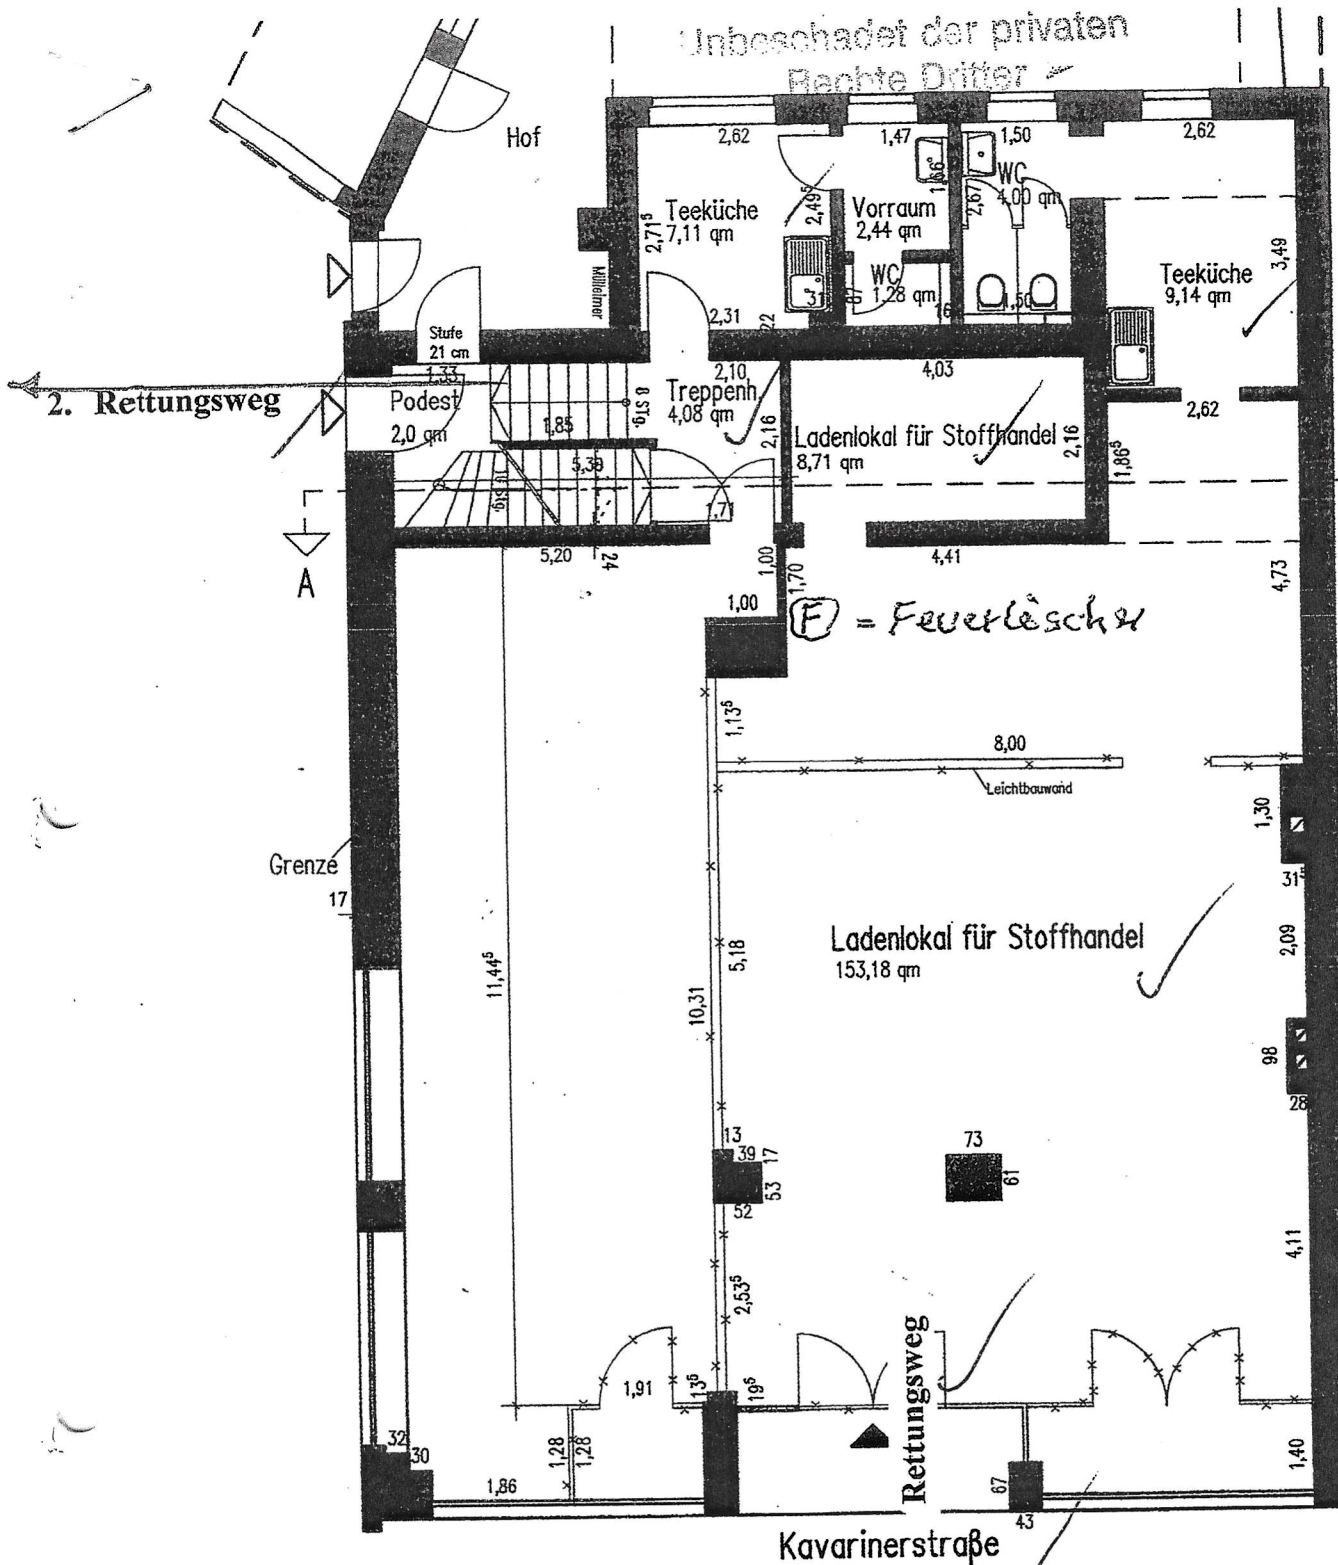

ARCHITEKT
DIPLOM-ING. DIETER KRATZENBERG
47533 Klee, Königsallee 207


Planergänzung 1.7.2014 Rettungswege

	Bauaufsichtlich geprüft und genehmigt Kleve, den 10. JUL 2014 Der Bürgermeister I.A. Vuch		
Bauvorhaben:	Nutzungsänderung eines Wohn-Geschäftshauses Zusammenlegung zweier Ladenlokale Kavarinerstraße 13, 47533 Kleve		
Bauherr:	Konjer-Niehoff GBR Gronauer Hof 6 48527 Nordhorn	Architekt:	Dipl. Ing. Dieter Kratzenberg Königsallee 207 47533 Kleve Tel.: 02821-17733
Planinhalt:	Erdgeschoss		
Zeich. Nr.:	2 (Blatt 2 von 4)	Maßstab:	1 : 100
		Datum:	3.6.2014

Unterschriften:

(Bauherr)

(Entwurfsverfasser)

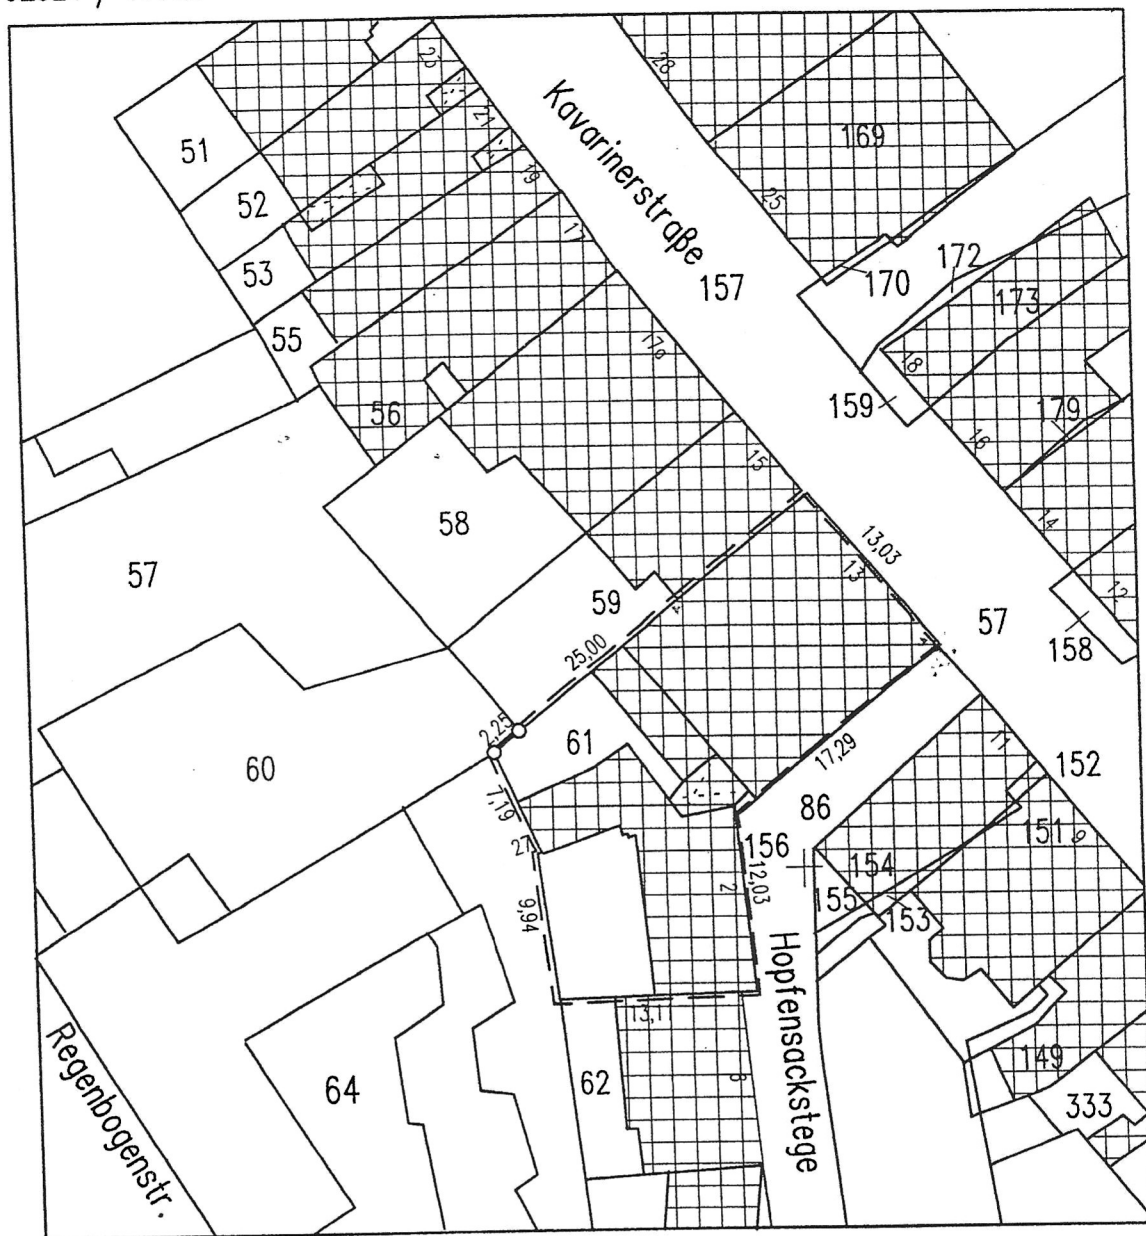

Lageplan: M.=1/500

Zeichnung 1 (Blatt 1 von 4)

Bauvorhaben: Nutzungsänderung eines Wohn-Geschäftshauses

Zusammenlegung zweier Ladenlokale
 Kavarinerstraße 13 in 47533 Kleve


Bauherr: Konjer-Niehoff GBR, Gronauer Hof 6 in 48527 Nordhorn

Datum:

Unterschrift:

Bauherr

Architekt

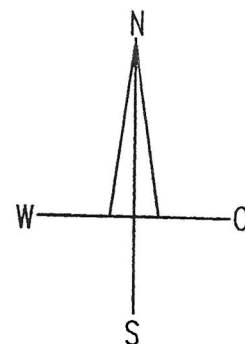

Gemeinde: Kleve

Gemarkung: Kleve

Flurstück: 61

Flur: 27

Größe: 480 qm



Nord-Ost-Ansicht Kavarinerstraße 13

Bauaufsichtlich geprüft
und genehmigt

Kleve, den 10. JUL. 2014

Der Bürgermeister

I.A. *Vand*

Bauvorhaben: **Nutzungsänderung eines Wohn-Geschäftshauses**
Zusammenlegung zweier Ladenlokale
Kavarinerstraße 13, 47533 Kleve

Bauherr: Konjer-Niehoff GBR
Gronauer Hof 6
48527 Nordhorn

Architekt: Dipl. Ing. Dieter Kratzenberg
Königsallee 207
47533 Kleve
Tel.: 02821-17733

Planinhalt: **Nord-Ost-Ansicht**
Zeich. Nr.: 4 (Blatt 4 von 4)


Maßstab: 1 : 100

Datum: 3.6.2014

Unterschriften:

(Bauherr)

(Entwurfsverfasser)

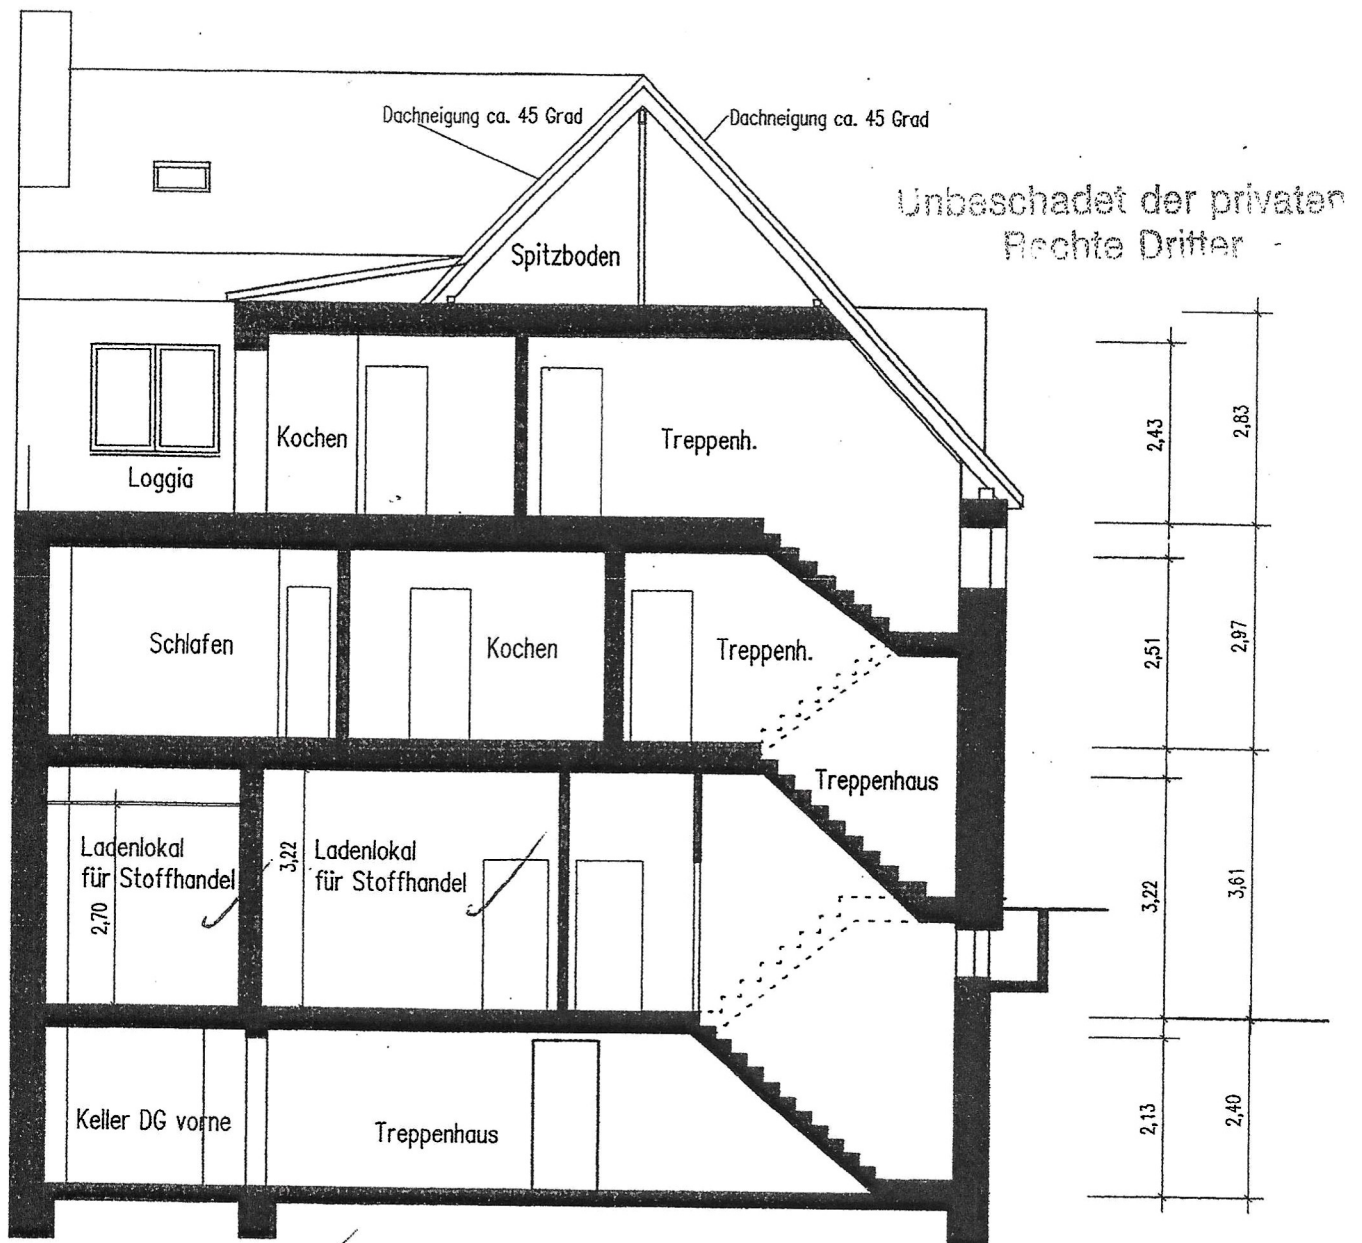

Schnitt A-A

Bauaufsichtlich geprüft
und genehmigt

Kleve, den 10. JUL 2014

Der Bürgermeister

I.A. *Vendel*

Bauvorhaben:	Nutzungsänderung eines Wohn-Geschäftshauses Zusammenlegung zweier Ladenlokale Kavarinerstraße 13, 47533 Kleve	
Bauherr:	Konjer-Niehoff GBR Gronauer Hof 6 48527 Nordhorn	Architekt: Dipl. Ing. Dieter Kratzenberg Königsallee 207 47533 Kleve Tel.: 02821-17733
Planinhalt:	Schnitt A-A	
Zeich. Nr.:	3 (Blatt 3 von 4)	Maßstab: 1 : 100 Datum: 3.6.2014
Unterschriften:	 (Bauherr) (Entwurfsverfasser)	