


REIHENHAUS 3

ERDGESCHOSS


Eingang	3,16 m²
Wohnen / Essen	16,64 m²
Küche	8,95 m²
WC	3,00 m²
Flur	1,98 m²
Abstellraum	3,10 m²
Terrasse (9,25m²)	4,63 m²
Gesamt	41,46 m²
Gartenfläche (SNR)	56,86 m²

LAGEPLAN

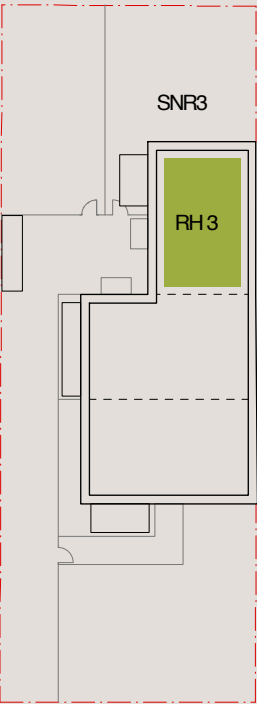


Balkone und Terrassen werden hierbei zu 50% angerechnet.
Grundrisse im Maßstab 1:100
(bei einem Ausdruck von A4 bei 100%).
Alle Flächenangaben ohne Gewähr.

ERDGESCHOSS & GARTENFLÄCHE

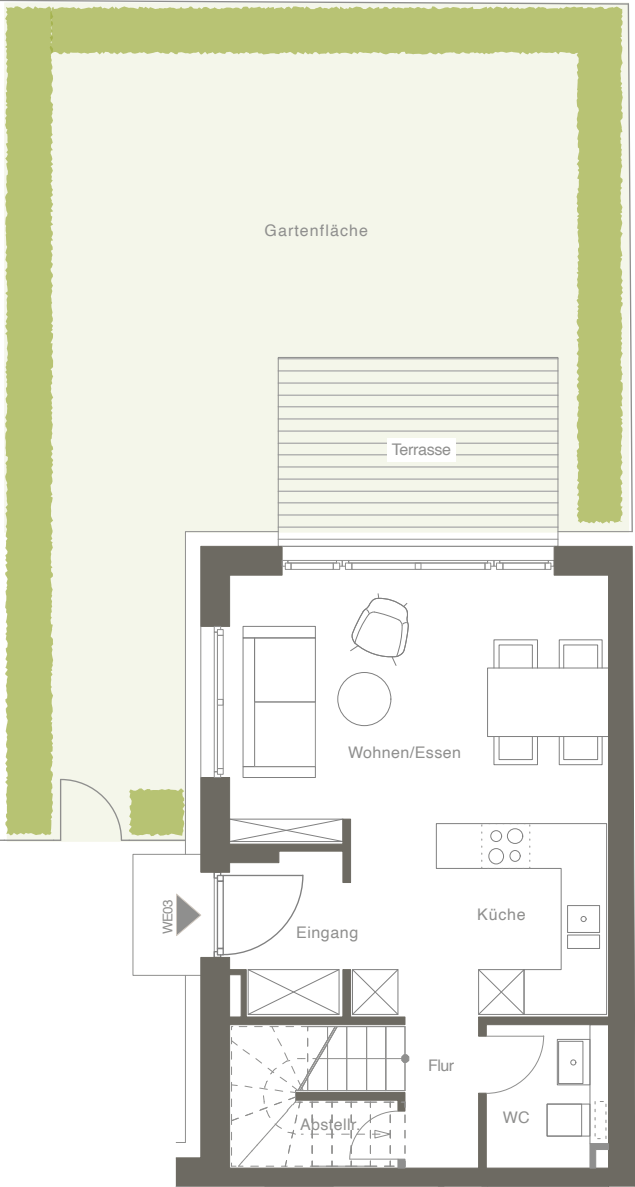

Letteallee 13

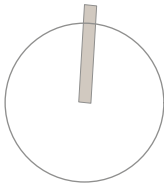

Möblierung ist nicht Bestandteil des Vertrages.

