


1. floor

Hofseite

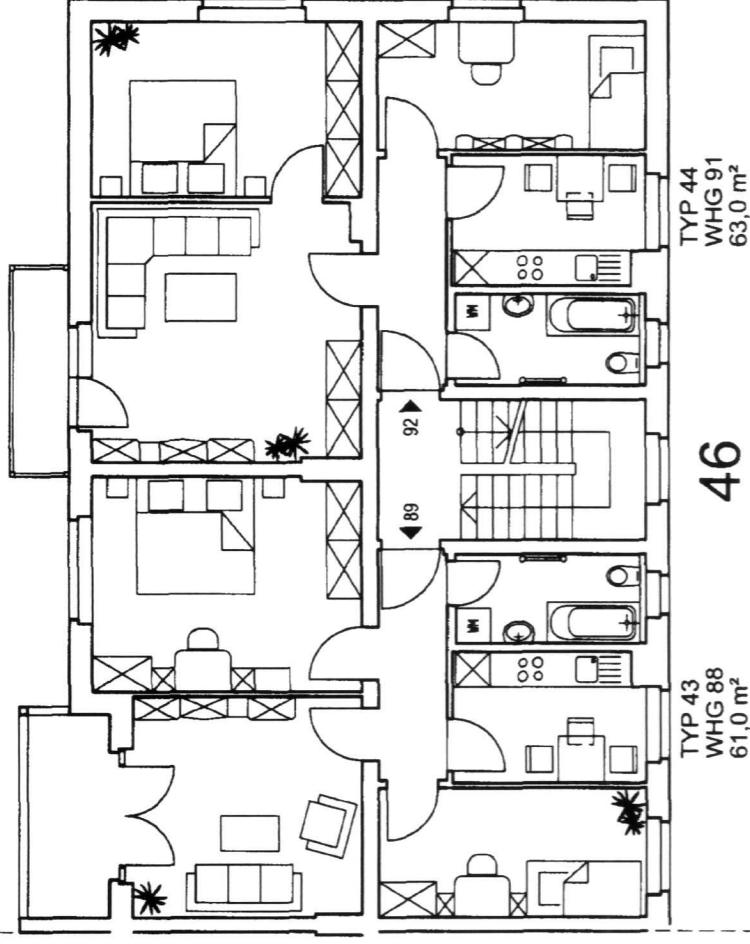

Straßenseite

Projekt Curierstrasse 46 in 39124 Magdeburg		Projekt-Nr. 011
Planinhalt 1. Obergeschoss Grundriss		Plan-Nr. V / 504
Bauherr GbR Curie-Siedlung Magdeburg c/o Dieter Baur Grundstück's GmbH OT Caputh, Flottstelle 31 14548 Schwielowsee	PLANUNGSBÜRO DIPL.-ING.(FH) A.BAUR OT CAPUTH, FLOTTSTELLE 31 14548 SCHWIELOWSEE TELEFON 033 209 - 72 099 TELEFAX 033 209 - 72 098	
	Maßstab 1:125	Datum 20.10.2003