


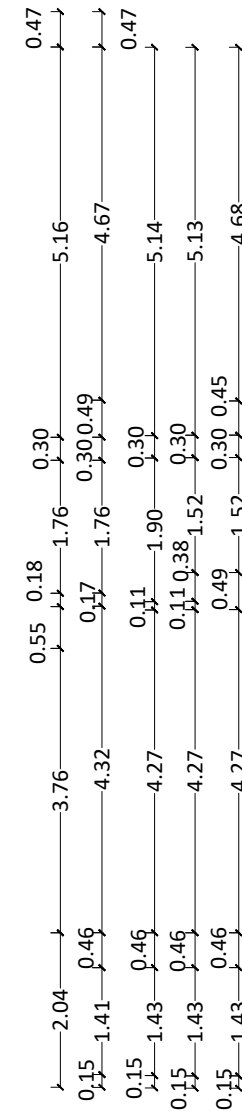
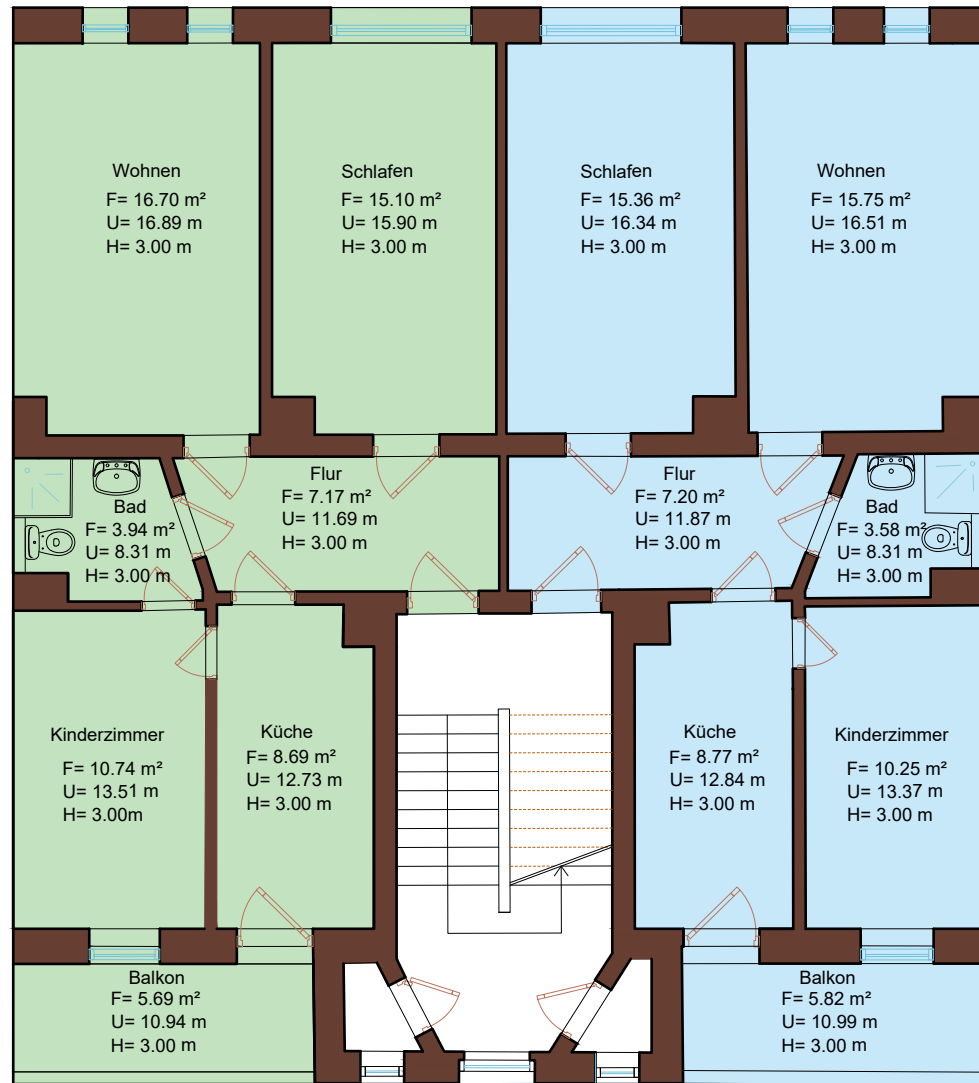


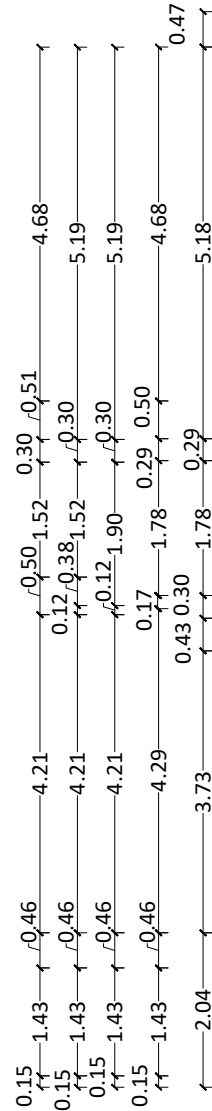

Gotzkowskystraße

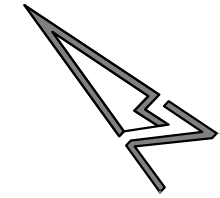

Hofseite

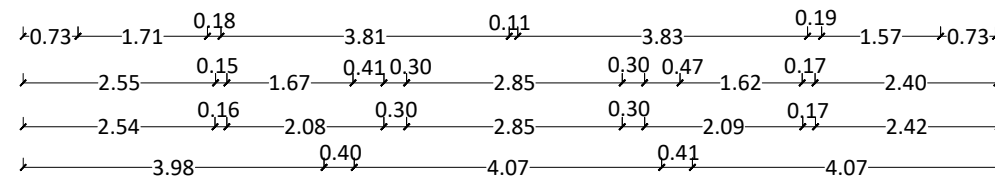

 3. OG rechts, Wohnfläche= 62.36 m²

 3. OG links, Wohnfläche= 63.76 m²

Index	Datum	Änderung	Bearbeiter

Objekt: Gotzkowskystraße 7 04179 Leipzig	Auftraggeber: IMMOSCoring® IMMOSCoring GmbH Katharinenstraße 6 • 04109 Leipzig
Plan: Grundriss 3.Obergeschoss	Maßstab: 1:100 vermessen am: 13.03.2021 Datum: 16.07.2021
Vermessung/Planerstellung: VDW Ingenieuresellschaft für Vermessung, Dokumentation und Wertermittlung mbH	
04838 Eilenburg Tel. 03423 / 75 77 00 Fax 03423 / 75 77 85 E-Mail: u.hofmann@vdw-ing.de	
Datei: VDW 2102_ISC_Leipzig_Gotzkowskystr 7_Wohnflächenberechnung.DWG	