


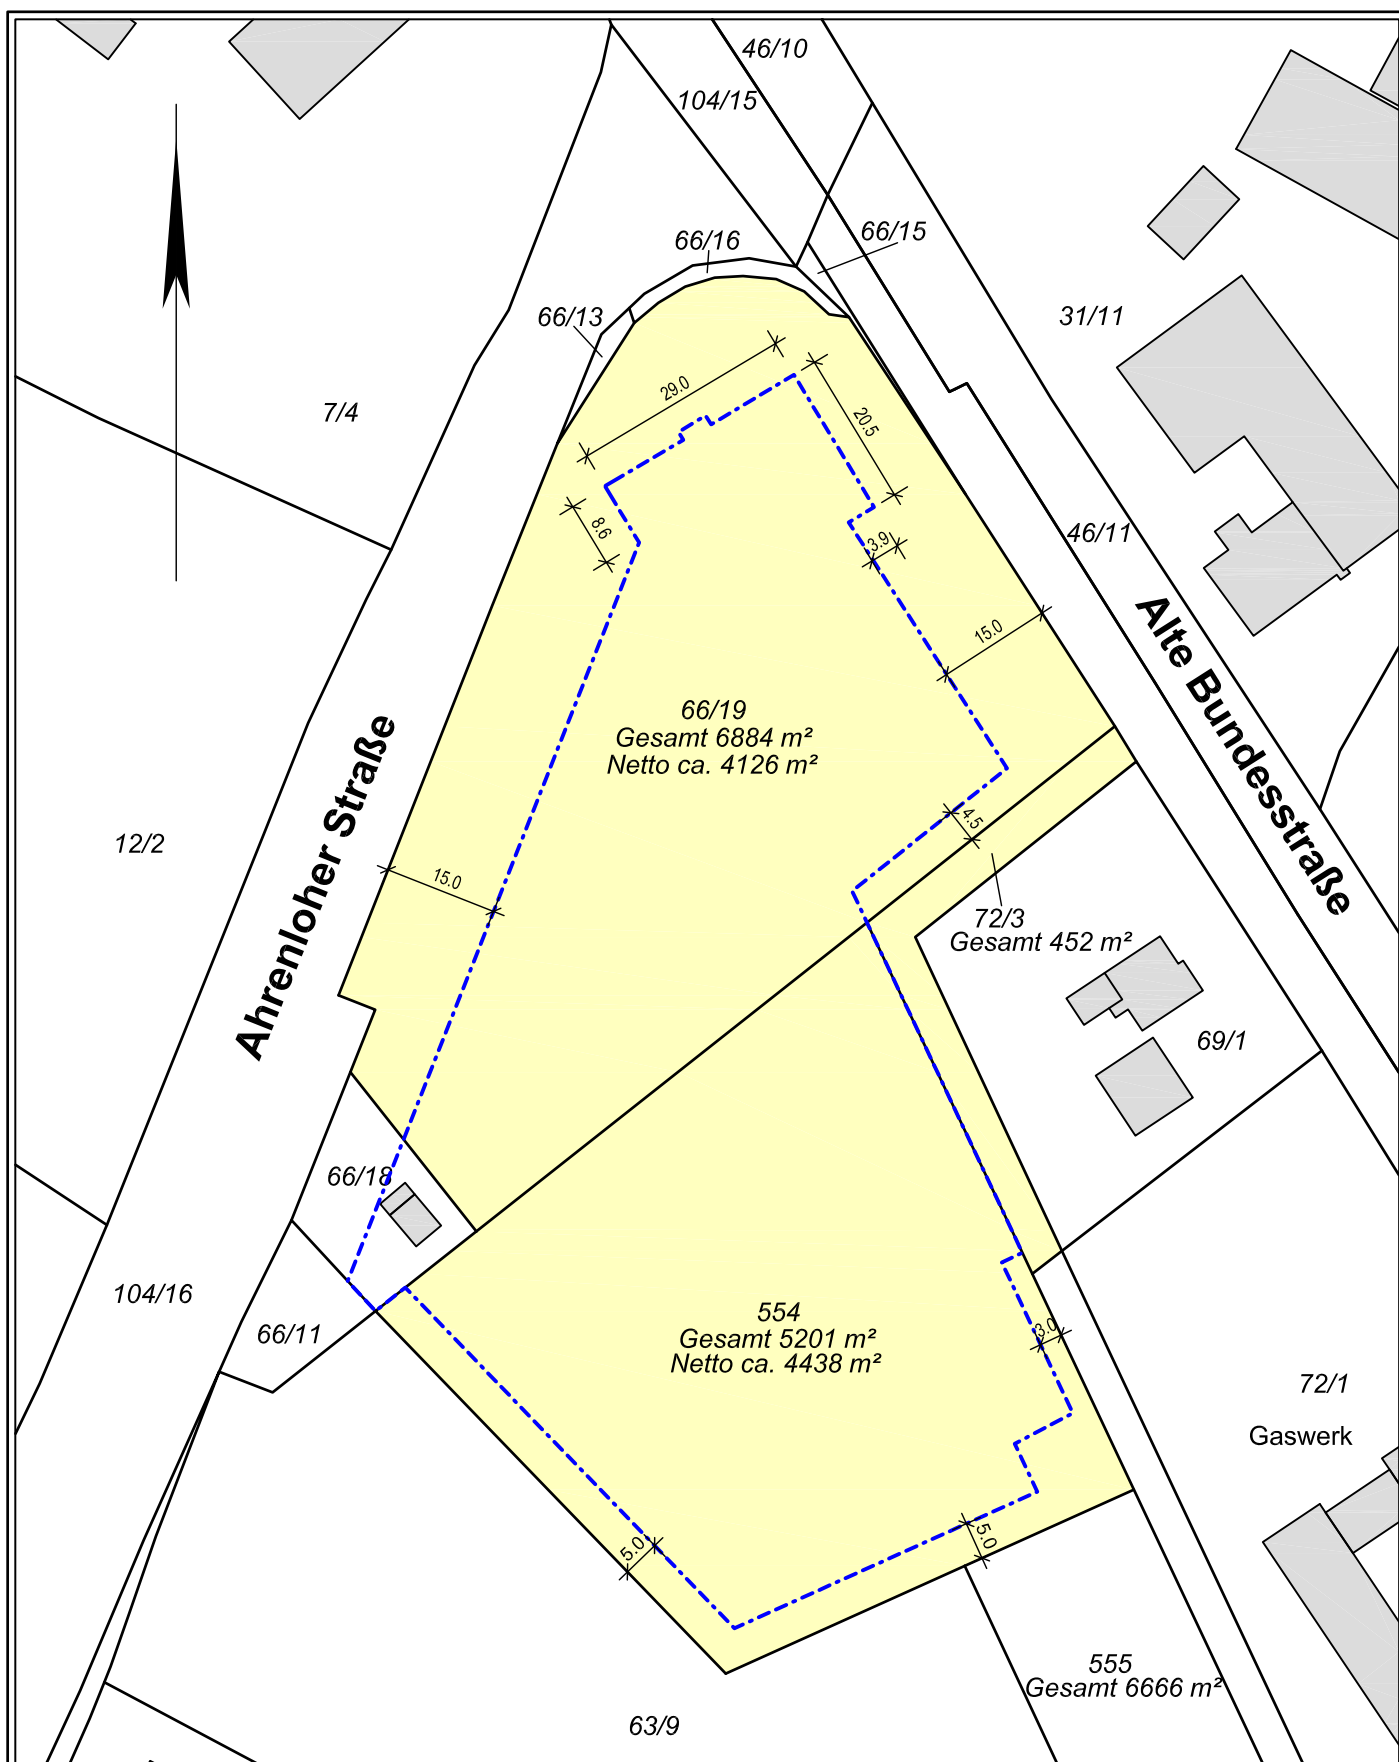

# **Ahrenloher Straße / Alte Bundesstraße** in Tornesch, B-Plan 47 6. Änd.

## **Lageplan**

Gem.: Esingen

Flur: 2

Maßstab: 1:1000

Auftragsnr.:  
**180312**

Plannummer:  
**180312-LP-02**

gemessen am/durch  
-

erstellt am/durch  
**07.06.2022 / Bey**



Öffentlich best. Vermessungsingenieur  
Dipl. Ing. Martin Felshart

Haderslebener Straße 14a  
25421 Pinneberg

Ruf: 04101 - 54 22 0  
Fax: 04101 - 54 22 16

mail@vermessung-felshart.de  
www.vermessung-felshart.de