



HERDERGÄRTEN


Herderstraße 4, 6, 8 / 83024 Rosenheim

Wohnung 1.0.3

Etage E0

Zimmer 5

WOHNFLÄCHE	ca. 148 m ²
Eingang	ca. 13 m ²
Flur	ca. 4 m ²
Wohnen / Küche	ca. 42 m ²
Schlafen 1	ca. 19 m ²
Schlafen 2	ca. 14 m ²
Schlafen 3	ca. 13 m ²
Schlafen 4	ca. 15 m ²
Badezimmer 1	ca. 11 m ²
Badezimmer 2	ca. 7 m ²
Terrasse (50%)	ca. 10 m ²
Garten	ca. 119 m ²

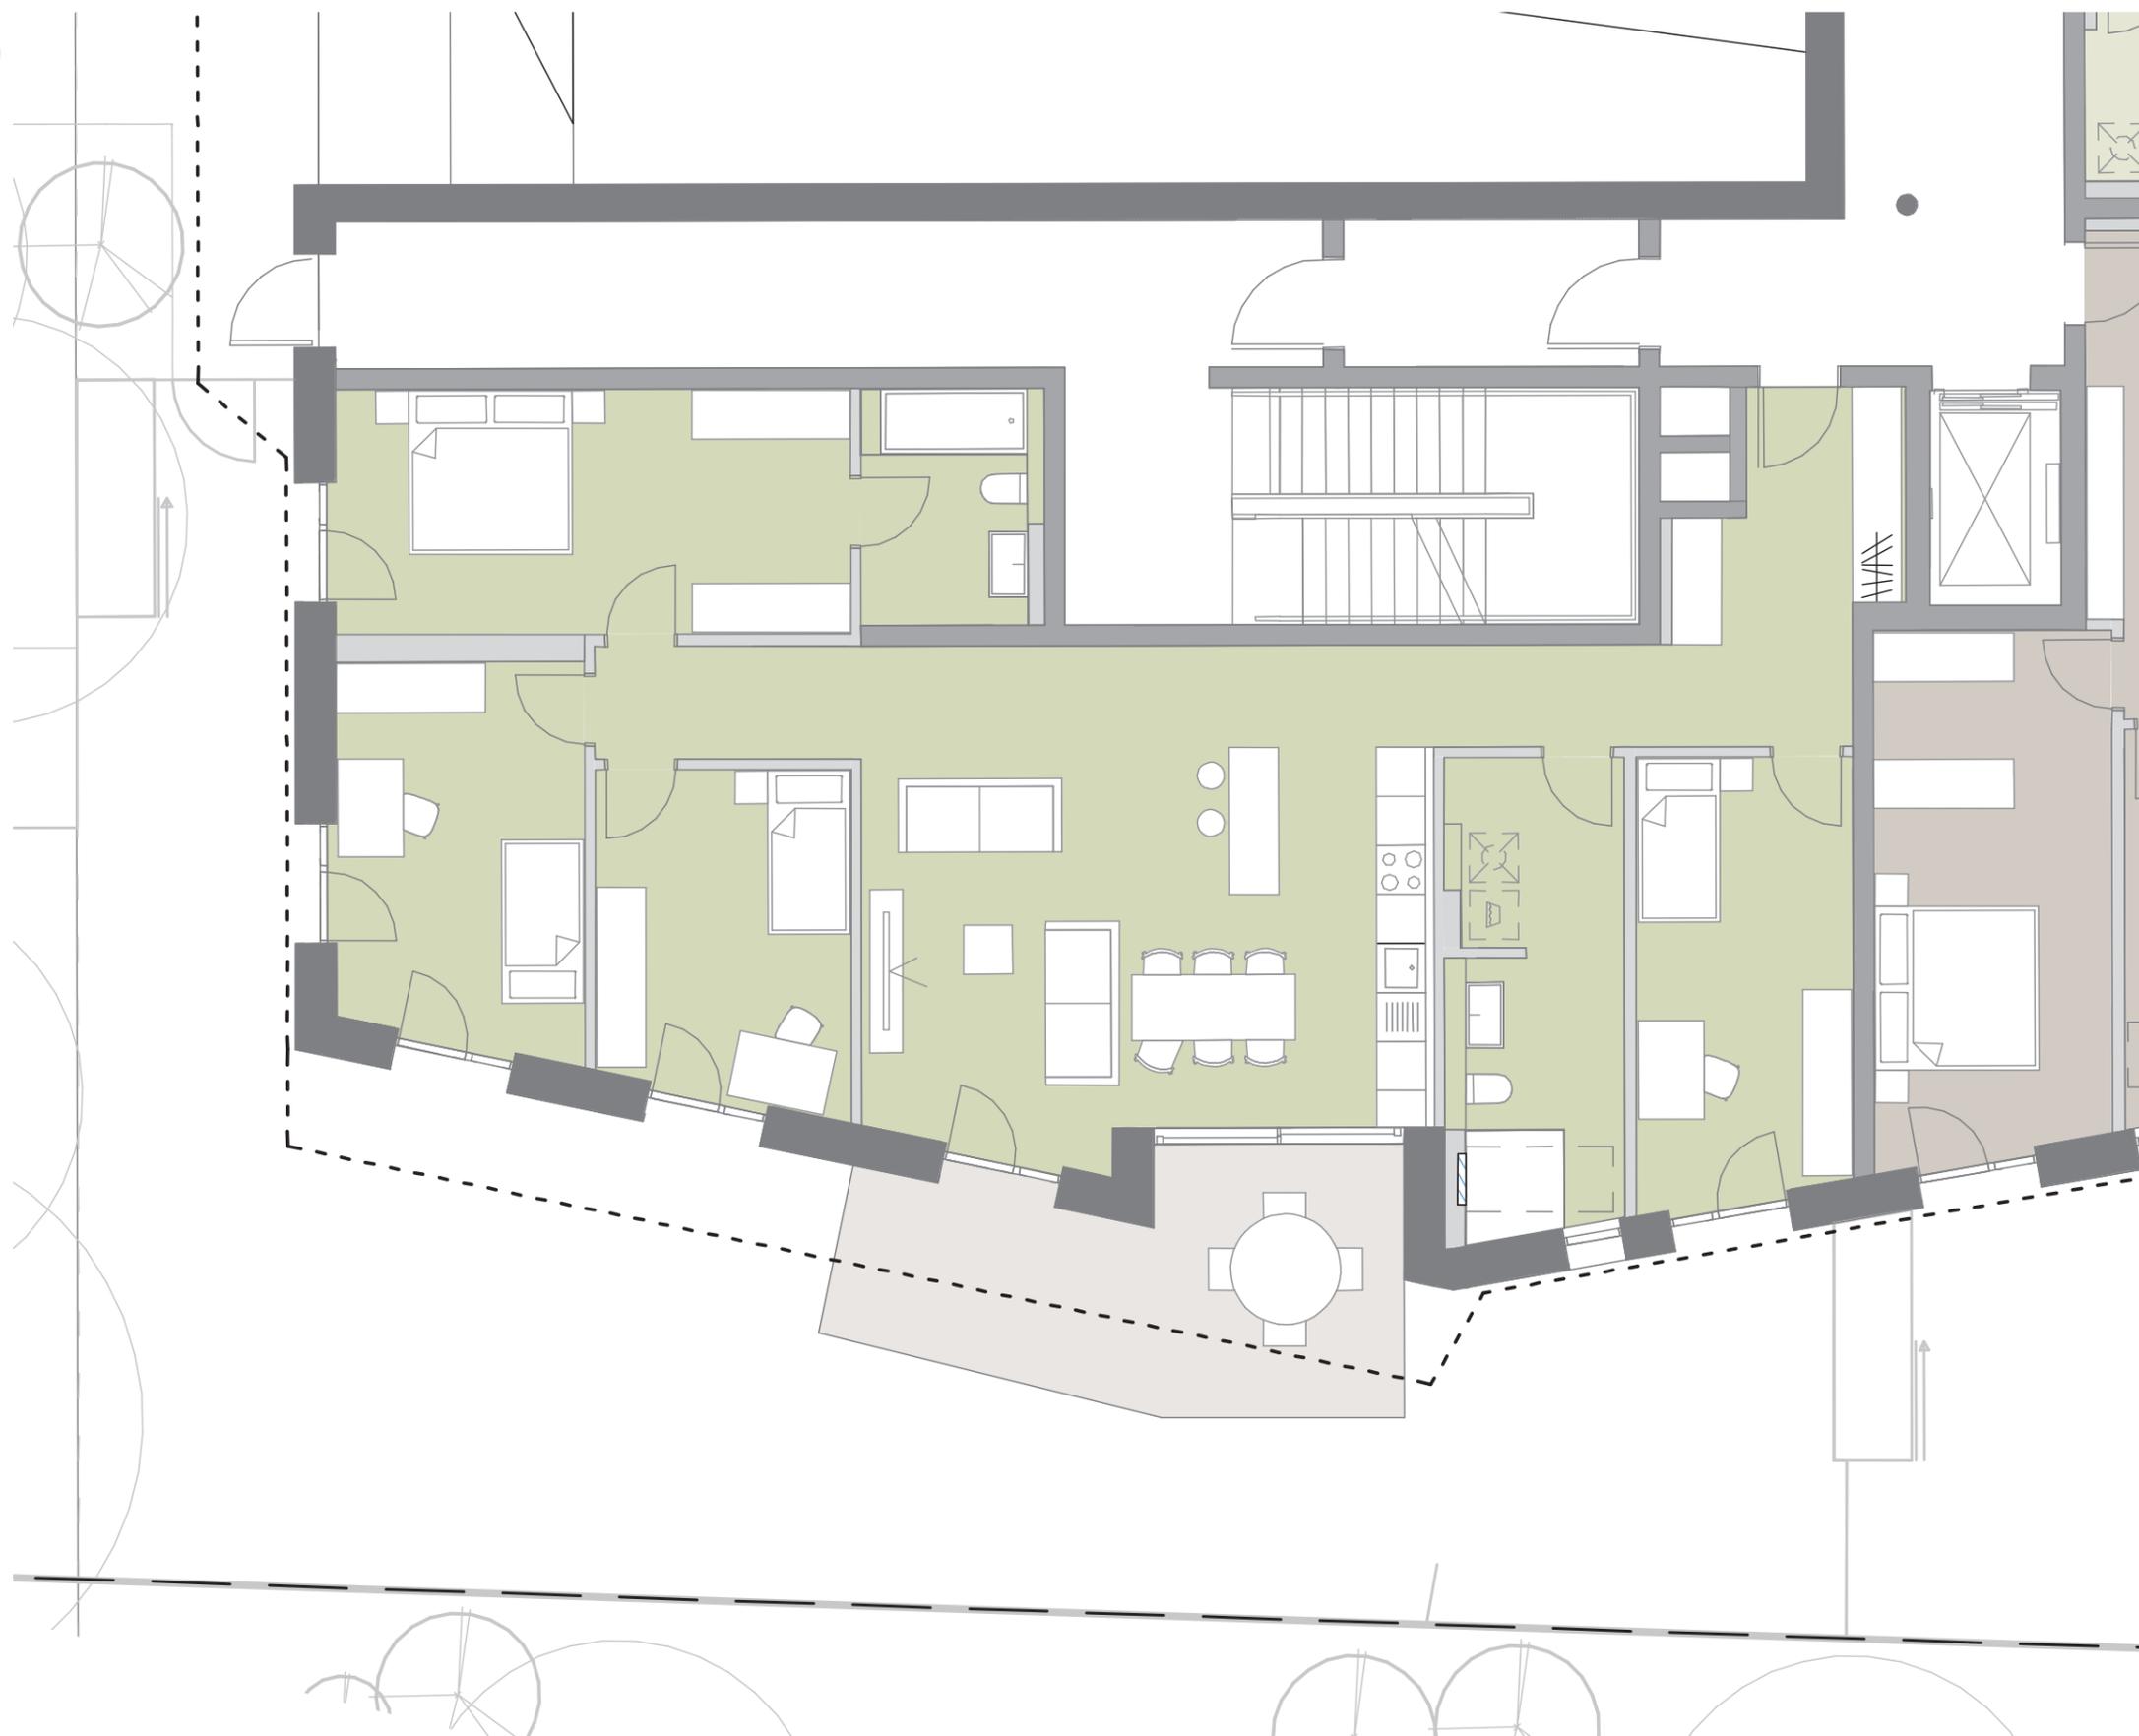

LEGENDE

--- Balkonverlauf im darüberliegenden Geschoss

Grundrisse im Maßstab 1:100 bei Ausdruck auf DIN A3 in 100%



Der Grundriss stellt einen aktuellen Planstand dar. Ein Gewähr für die Richtigkeit und Vollständigkeit, insbesondere zur Bemaßung, kann nicht übernommen werden.



werndl-partner.de

