




ANSICHT VON NORDWESTEN

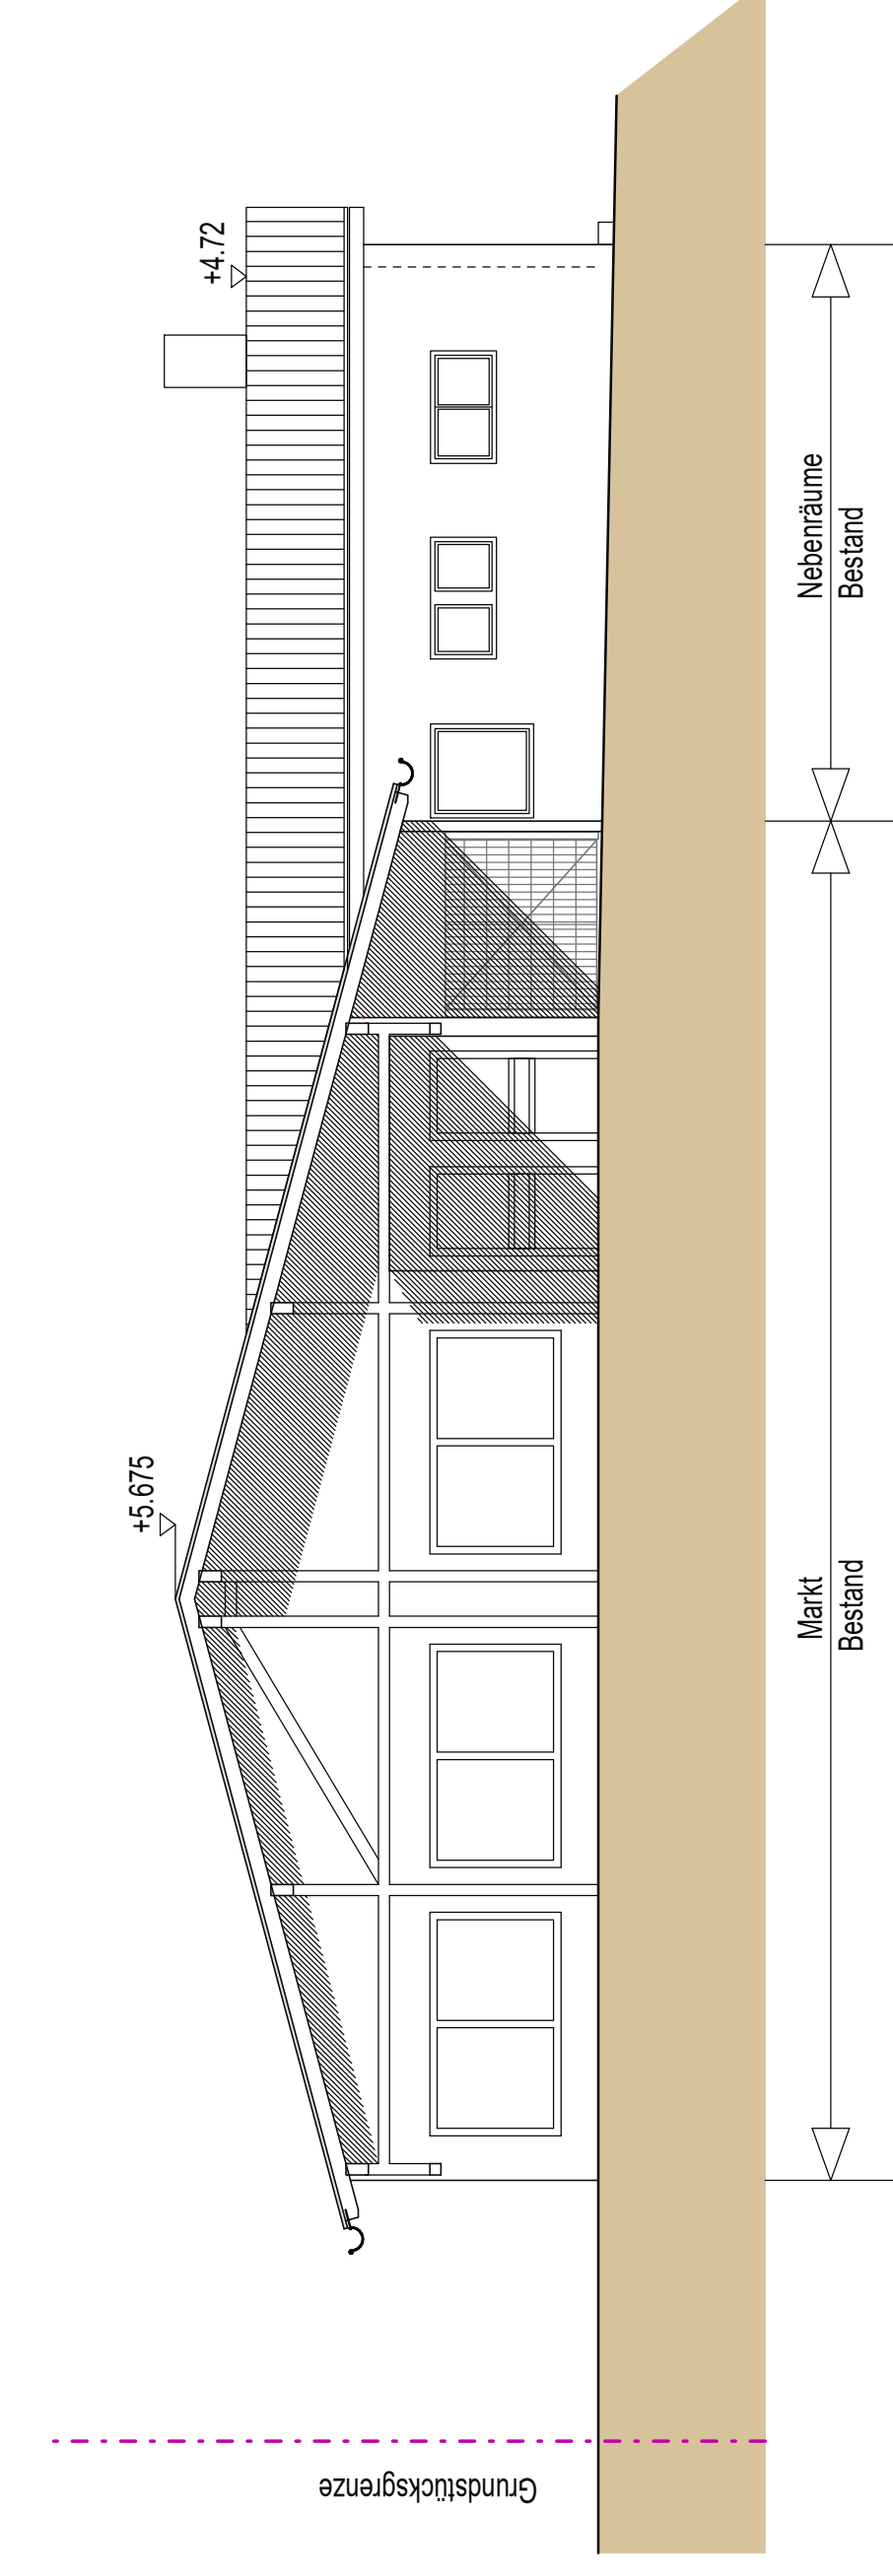

ANSICHT VON SÜDWESTEN


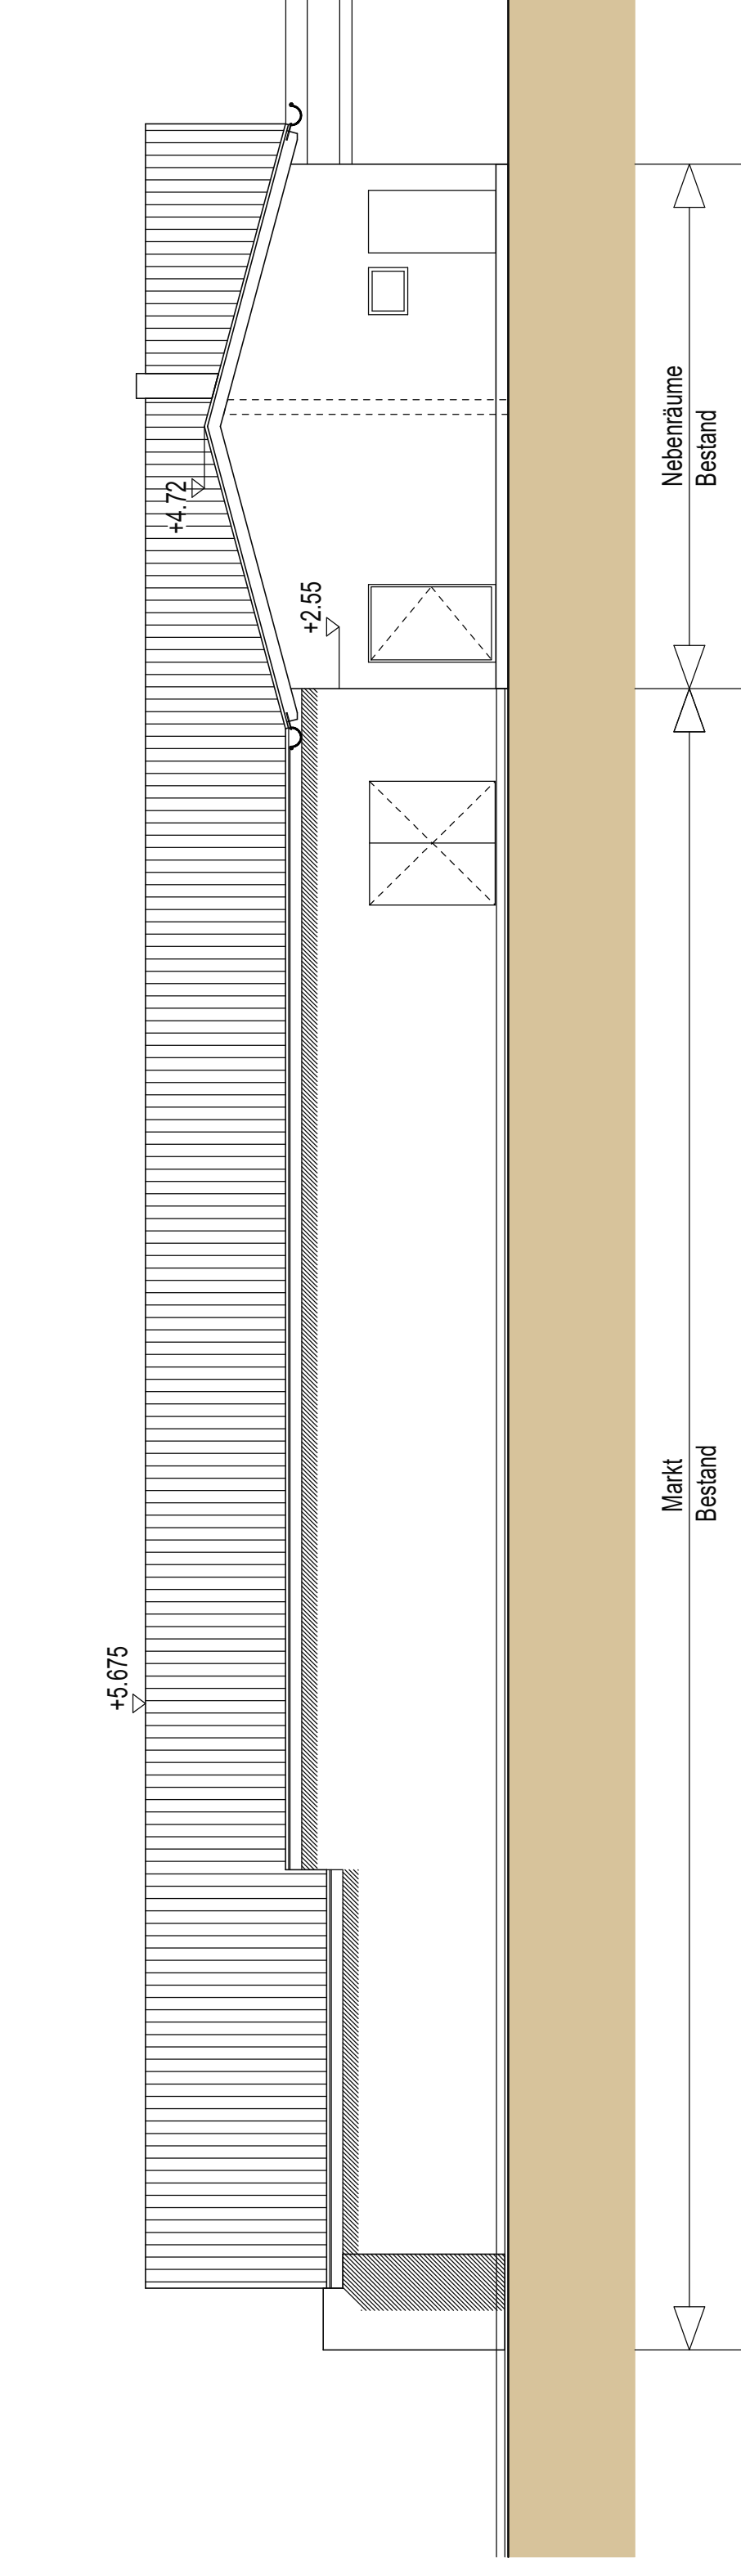


SCHNITT 1-1 M. 1:100

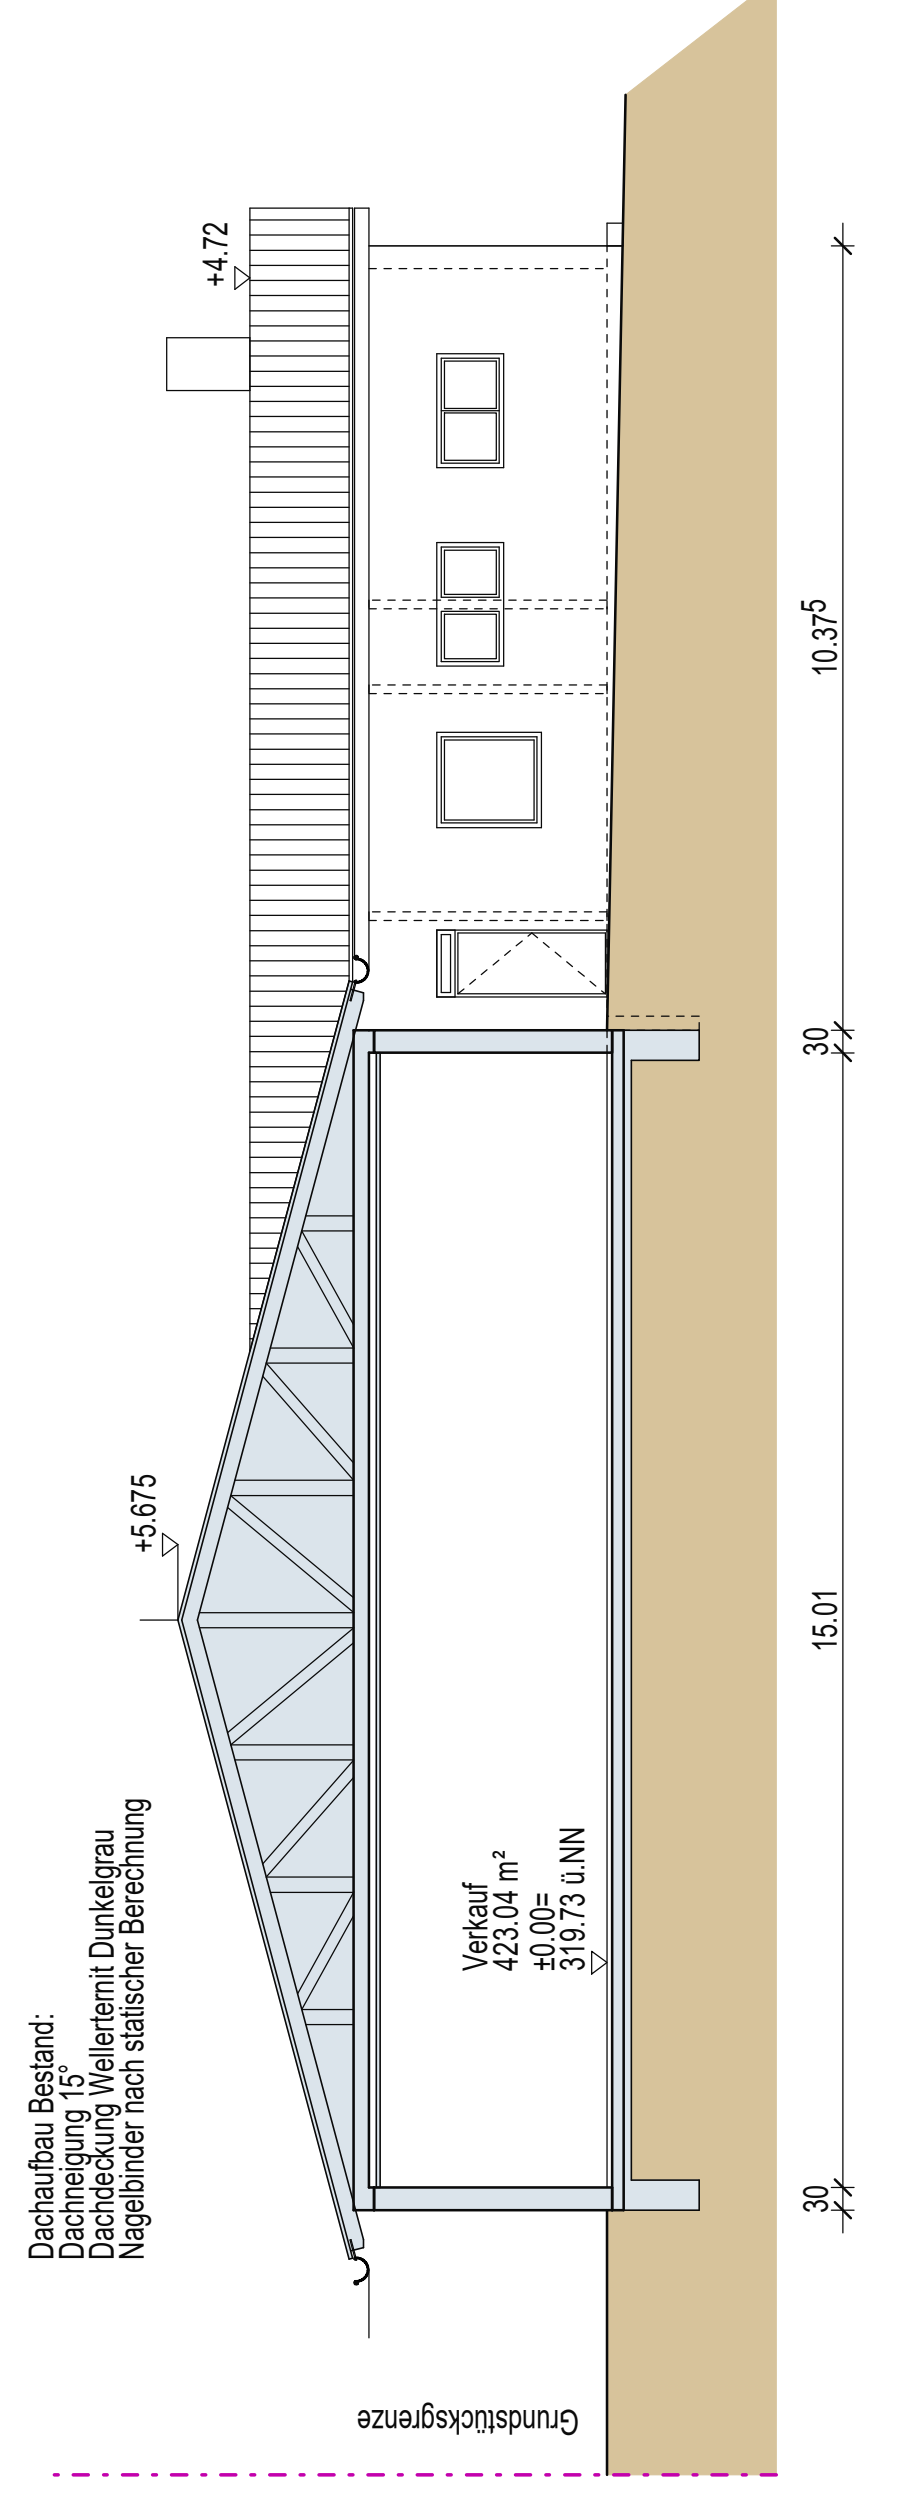

12341

ALLEE

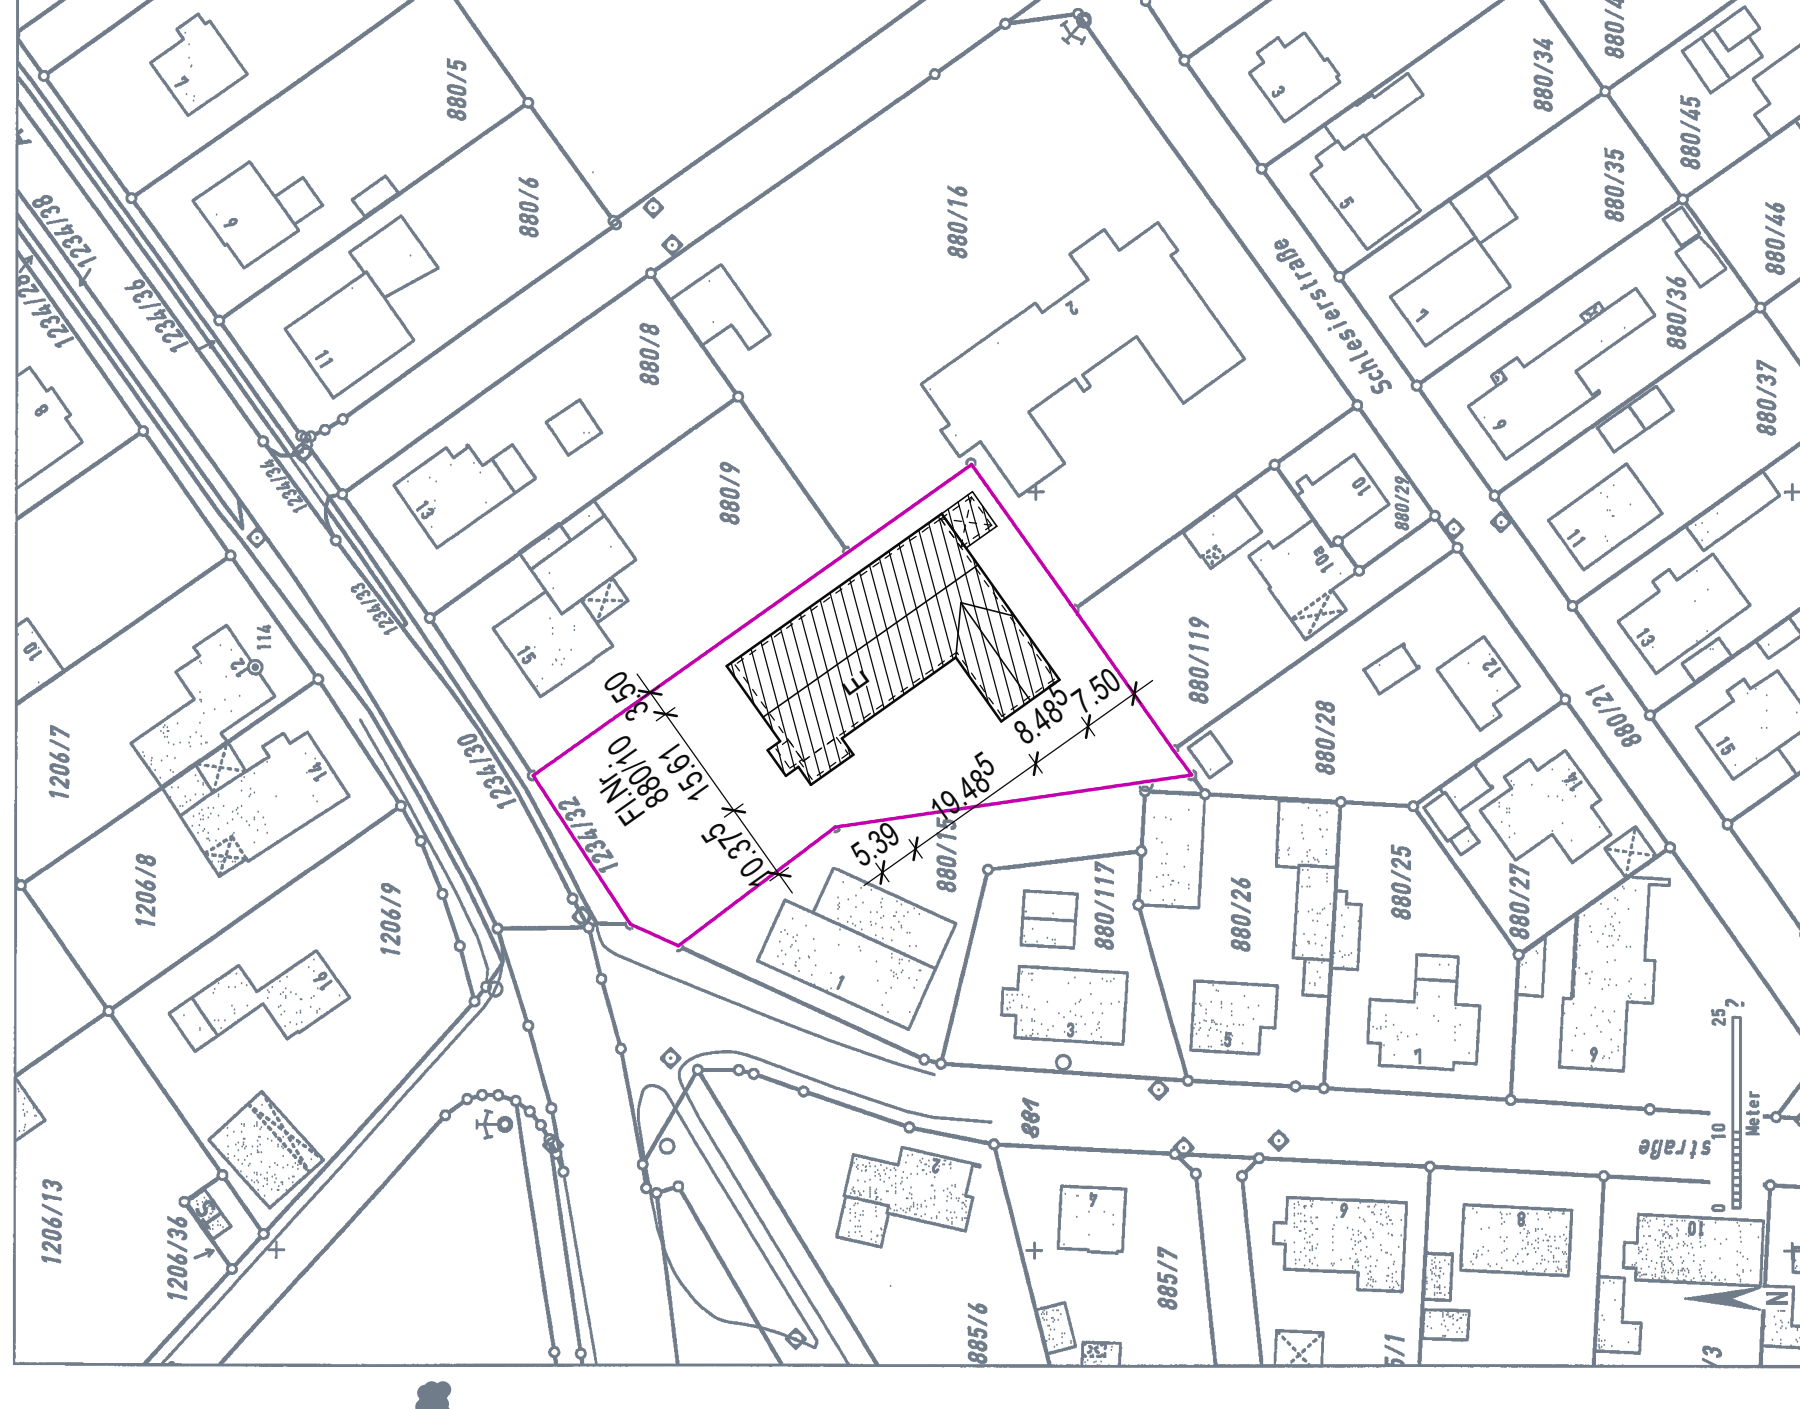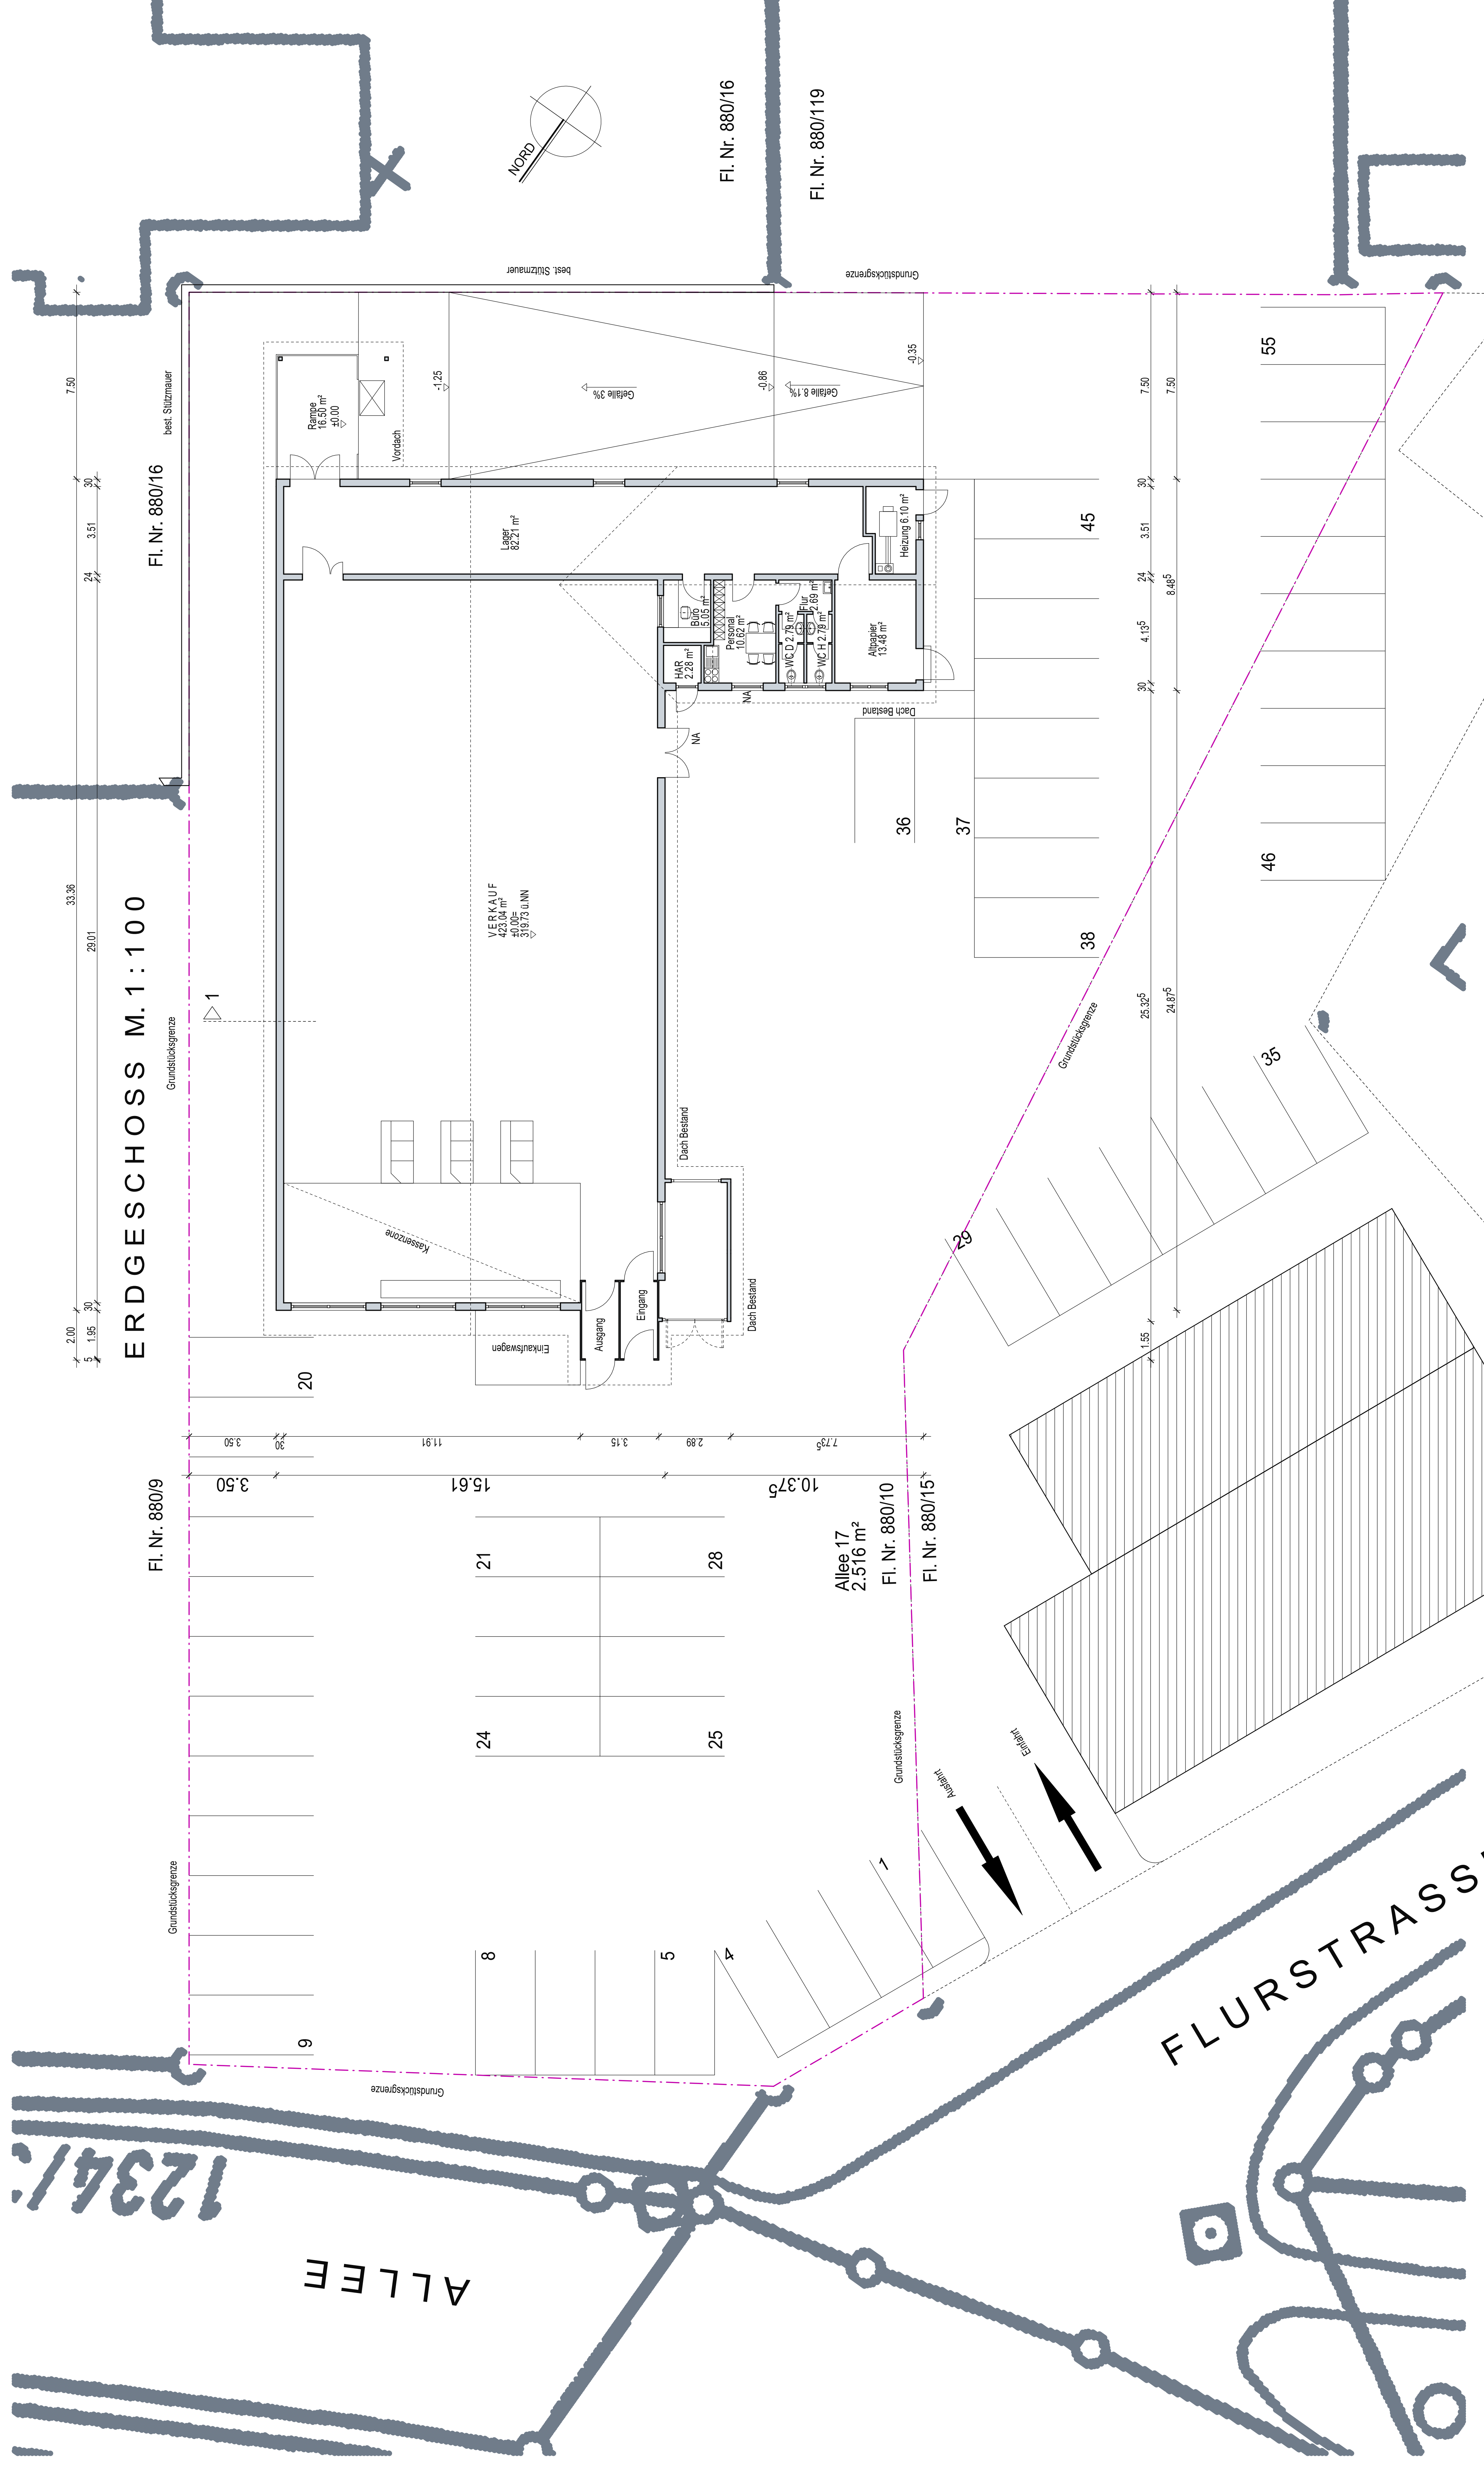

**Auszug aus dem Katasteramtwerk im Maßstab 1:1000**  
 Gemarkung: Sornfeld Fl. 88010 Vermessungsamt Coburg, 17.11.2011  
 Die Erstellung von Auszügen aus dem Katasteramtwerk für die Kataster führenen behördlich vorbehalten.  
 Der Auszug ist als Kopie zu betrachten. Die Verantwortung für die Richtigkeit der Daten liegt bei dem Nutzer. Dieser  
 Die Verantwortung für die Richtigkeit der Daten liegt bei dem Nutzer. Dieser  
LAGEPLAN M. 1:1000

