


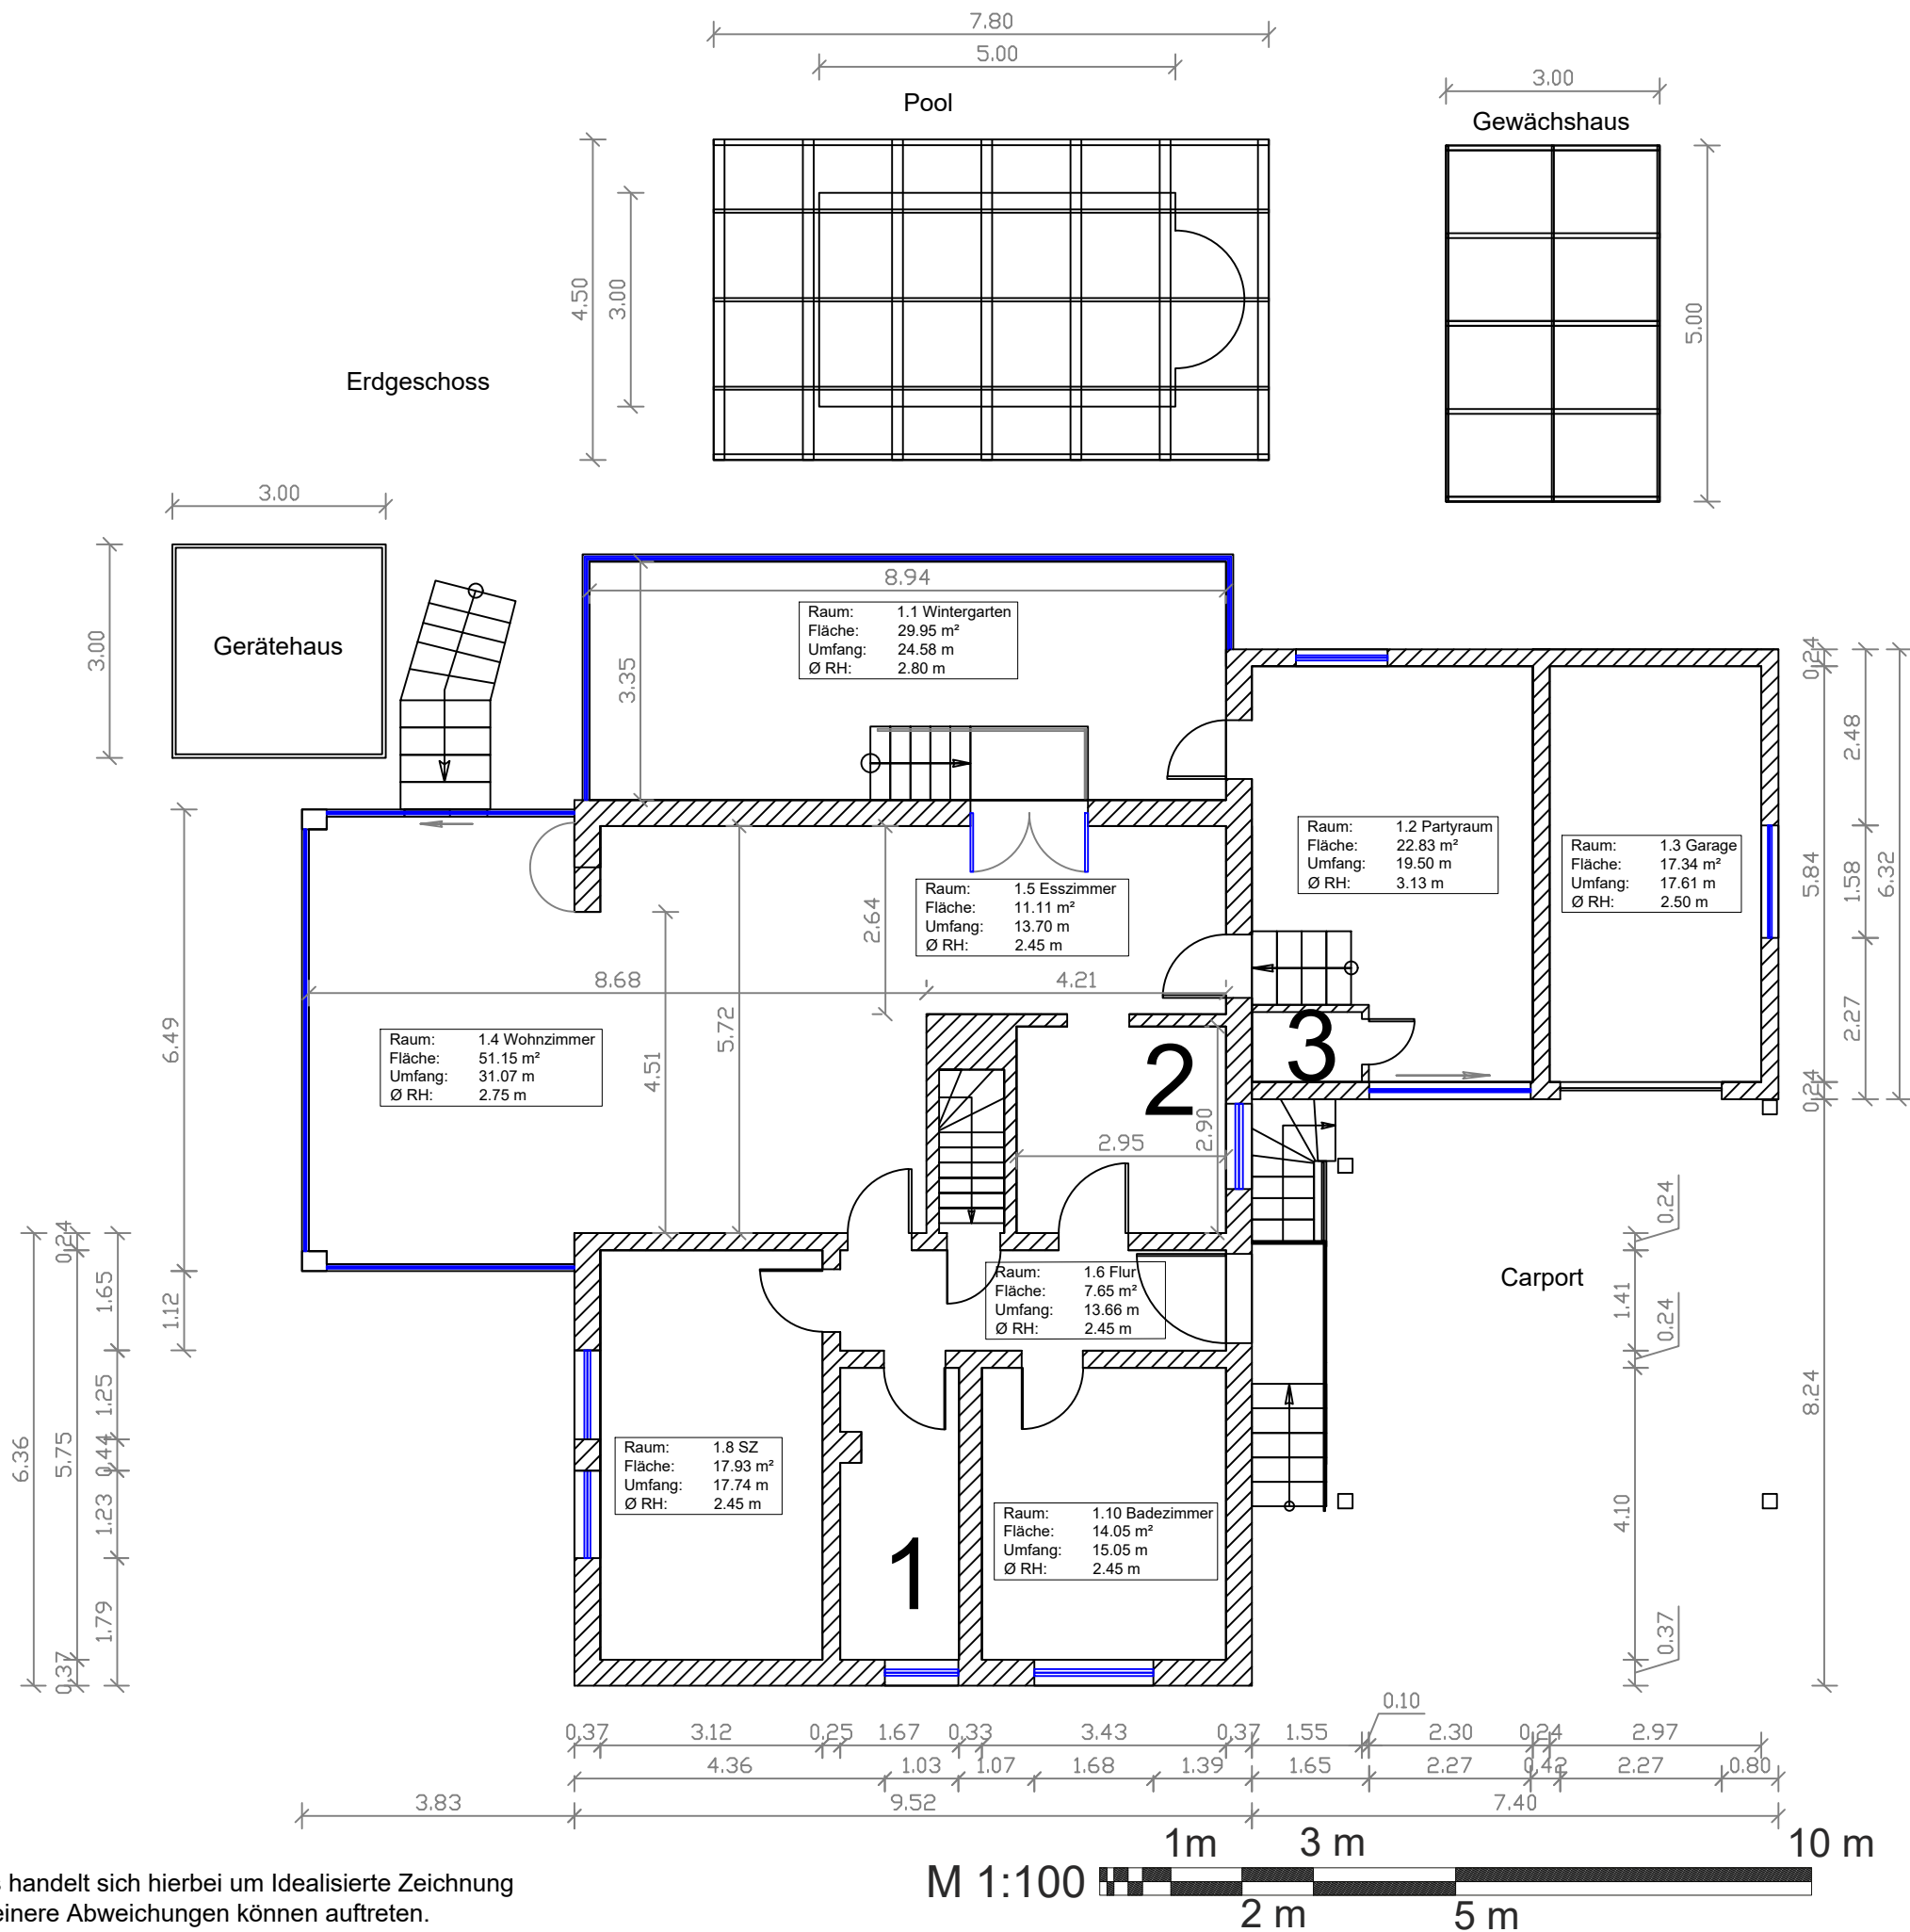

1.1 Wintergarten	Fläche:	29.95 m ²	Wfl.	50 % = 14,98
1.2 Partyraum	Fläche:	22.83 m ²	Wfl.	
1.3 Garage	Fläche:	17.34 m ²	Nfl.	
1.4 Wohnzimmer	Fläche:	51.15 m ²	Wfl.	
1.5 Esszimmer	Fläche:	11.11 m ²	Wfl.	
1.6 Flur	Fläche:	7.65 m ²	Wfl.	
1.7 Küche	Fläche:	8.53 m ²	Wfl.	
1.8 Schlafzimmer	Fläche:	17.93 m ²	Wfl.	
1.9 Kammer	Fläche:	6.70 m ²	Wfl.	
1.10 Badezimmer	Fläche:	14.05 m ²	Wfl.	
1.11 Toilette	Fläche:	1.52 m ²	Wfl.	

Fläche gesamt Fläche: 188.76 m²

1	Raum: 1.9 Kammer
2	Fläche: 6.70 m ²
3	Umfang: 12.12 m
	Ø RH: 2.45 m
1	Raum: 1.7 Küche
2	Fläche: 8.53 m ²
3	Umfang: 11.68 m
	Ø RH: 2.45 m
1	Raum: 1.11 Toilette
2	Fläche: 1.52 m ²
3	Umfang: 5.05 m
	Ø RH: 2.45 m

Zeichnung : **Grundriss Erdgeschoss**

Zeichnungs-Nr. **4.01**

INDEX

Maßstab : 1:100

Bearbeiter : Kuschel

Bl. Größe : A3

Datum : 24.08.24

geprüft :

**RK**
Sachverständigenbüro Kuschel

Sachverständigenbüro Kuschel
Theodor-Lessing-Straße 20
14712 Rathenow
Tel.: 01624232155
Mail: info@svb-kuschel.de
Web: www.svb-kuschel.de

Es handelt sich hierbei um Idealisierte Zeichnung
kleinere Abweichungen können auftreten.