


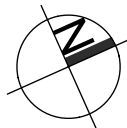

VERMARKTUNG



Bauherr:
Daehn Baugesellschaft mbH
Arnold-Heise-Straße 26
20249 Hamburg



GfG Hoch-Tief-Bau GmbH & Co. KG
Pomonaring 115
22926 Ahrensburg
Telefon 040-524 781 400



Dipl.-Ing.[FH] Architekt Ben Jonda
Grosse Strasse 16-20
22926 Ahrensburg
Tel: 04102-8952 200
info@benjonda.de

2025 - 08
Neubau eines
Reihenhauses (5 WE)

Bergstedter Chaussee 145
22395 Hamburg

Lageplan

Datum: 28.07.2025
gez: JPS
Maßstab: 1:250
0 1m 2m 3m

VERMARKTUNG



Bauherr:
Daehn Baugesellschaft mbH
Arnold-Heise-Straße 26
20249 Hamburg



GfG Hoch-Tief-Bau GmbH & Co. KG
Pomonaring 115
22926 Ahrensburg
Telefon 040-524 781 400




Dipl.-Ing.[FH] Architekt Ben Jonda
Grosse Strasse 16-20
22926 Ahrensburg
Tel: 04102-8952 200
info@benjonda.de


2025 - 08
Neubau eines
Reihenhauses (5 WE)

Bergstedter Chaussee 145
22395 Hamburg

Erdgeschoss

Datum: 28.07.2025
gez: JPS
Maßstab: 1:100
0 1m 2m 3m

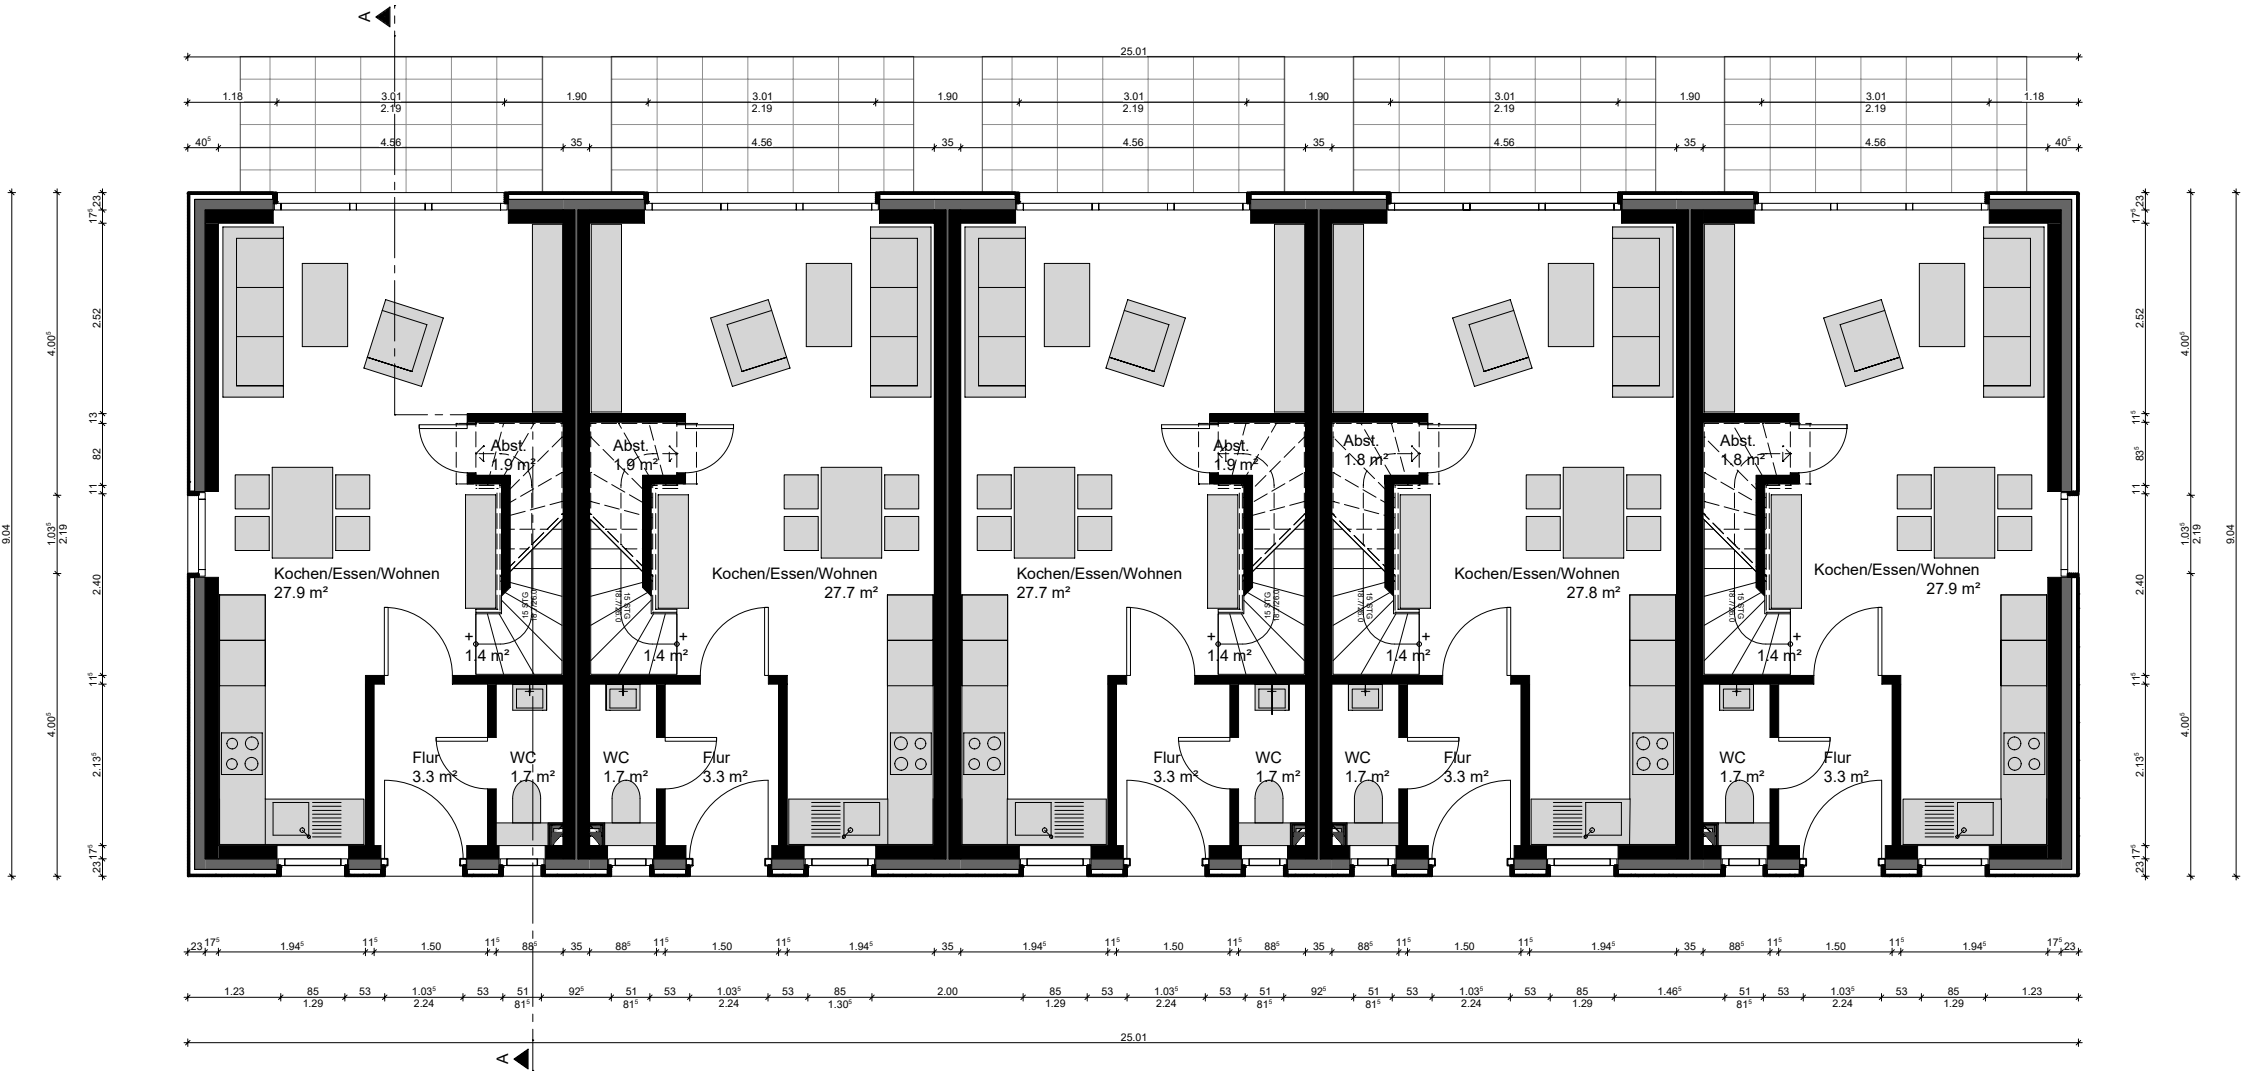

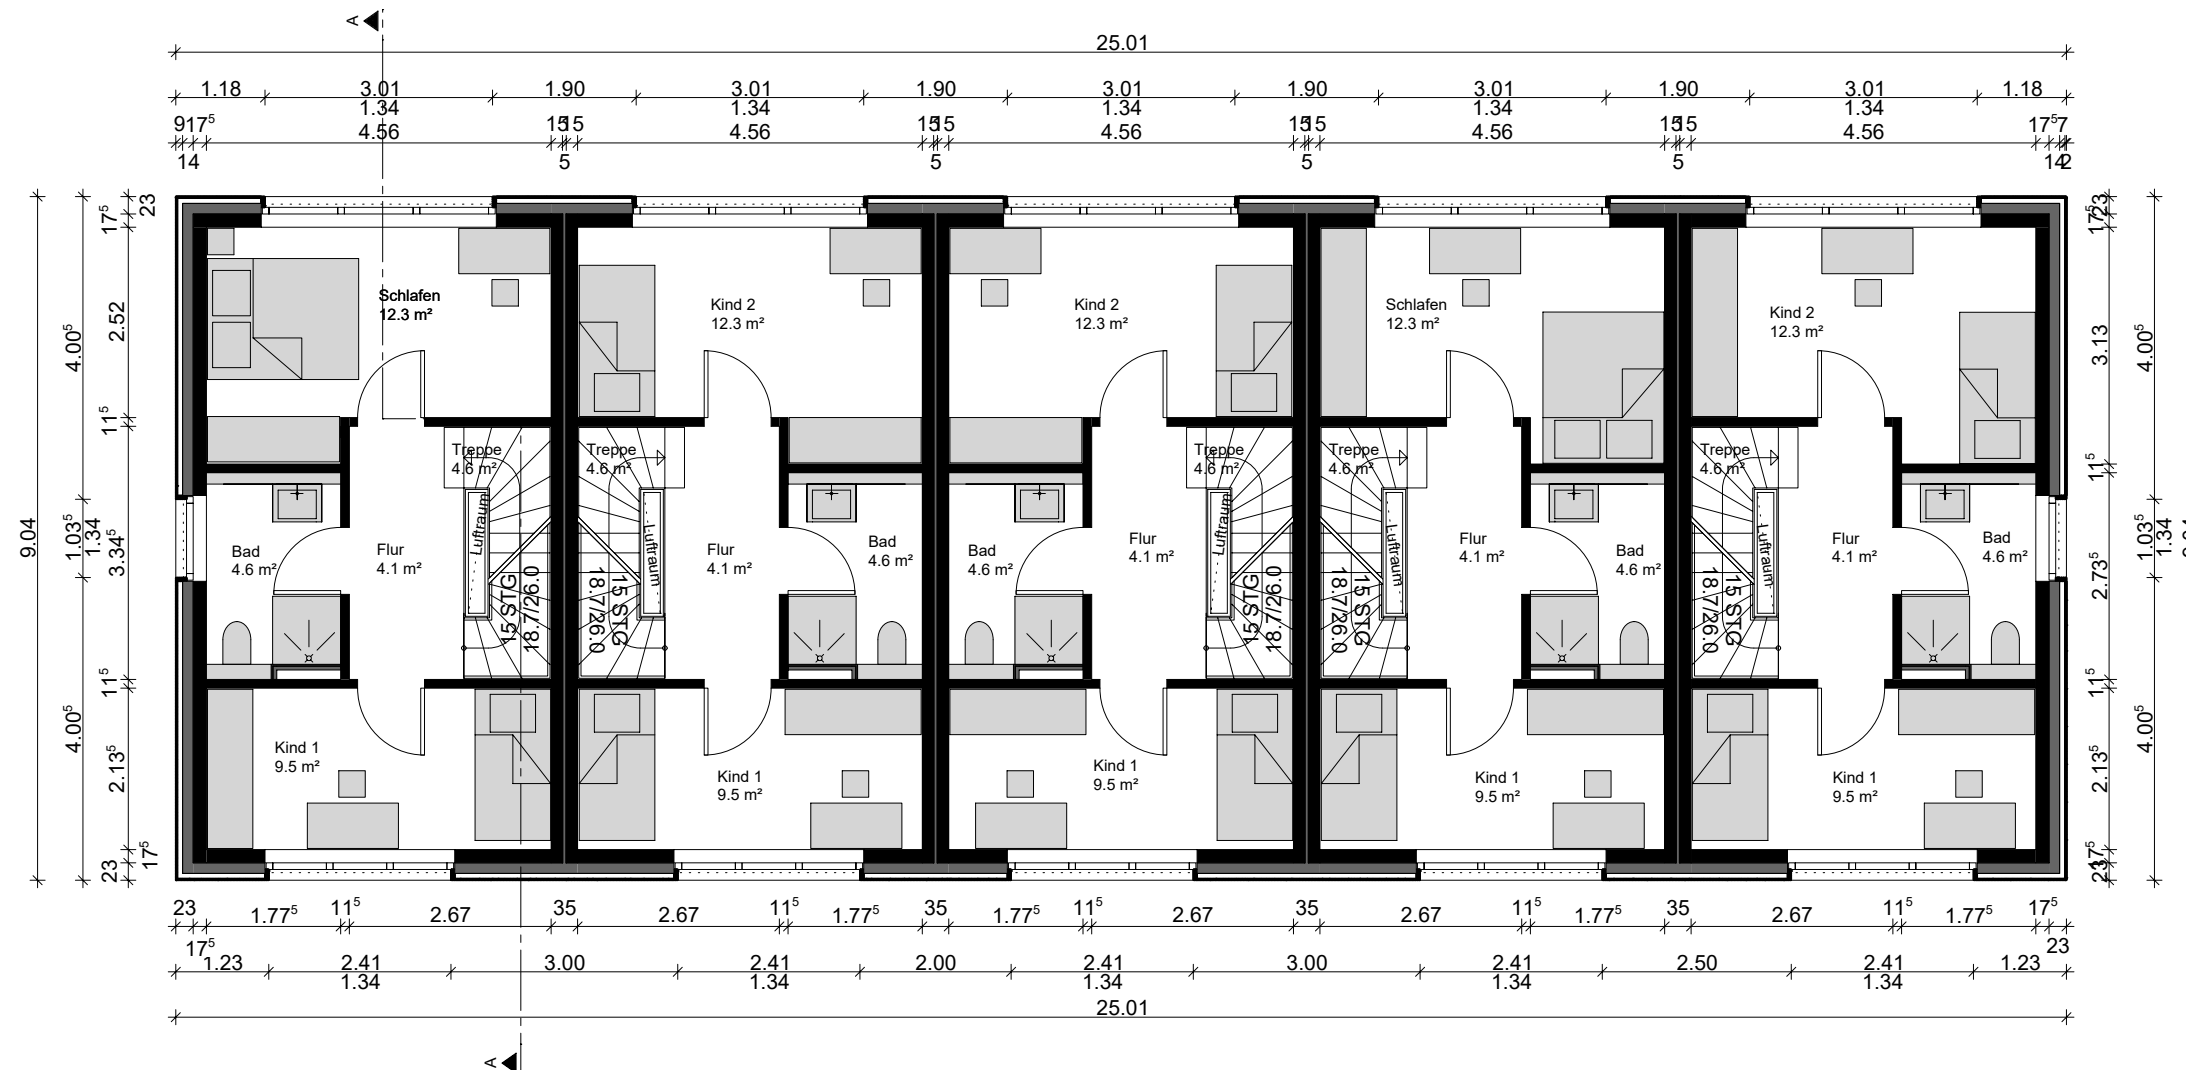

VERMARKTUNG



Bauherr:
Daehn Baugesellschaft mbH
Arnold-Heise-Straße 26
20249 Hamburg



GfG Hoch-Tief-Bau GmbH & Co. KG
Pomonaring 115
22926 Ahrensburg
Telefon 040-524 781 400



Dipl.-Ing.[FH] Architekt Ben Jonda
Grosse Strasse 16-20
22926 Ahrensburg
Tel: 04102-8952 200
info@benjonda.de

2025 - 08
Neubau eines
Reihenhauses (5 WE)
Bergstedter Chaussee 145
22395 Hamburg

Obergeschoss

Datum: 28.07.2025
gez: JPS
Maßstab: 1:100
0 1m 2m 3m

VERMARKTUNG



Bauherr:
Daehn Baugesellschaft mbH
Arnold-Heise-Straße 26
20249 Hamburg



GfG Hoch-Tief-Bau GmbH & Co. KG
Pomonaring 115
22926 Ahrensburg
Telefon 040-524 781 400




Dipl.-Ing.[FH] Architekt Ben Jonda
Grosse Strasse 16-20
22926 Ahrensburg
Tel: 04102-8952 200
info@benjonda.de


2025 - 08
Neubau eines
Reihenhauses (5 WE)

Bergstedter Chaussee 145
22395 Hamburg

Dachgeschoss

Datum: 28.07.2025
gez: JPS
Maßstab: 1:100
0 1m 2m 3m

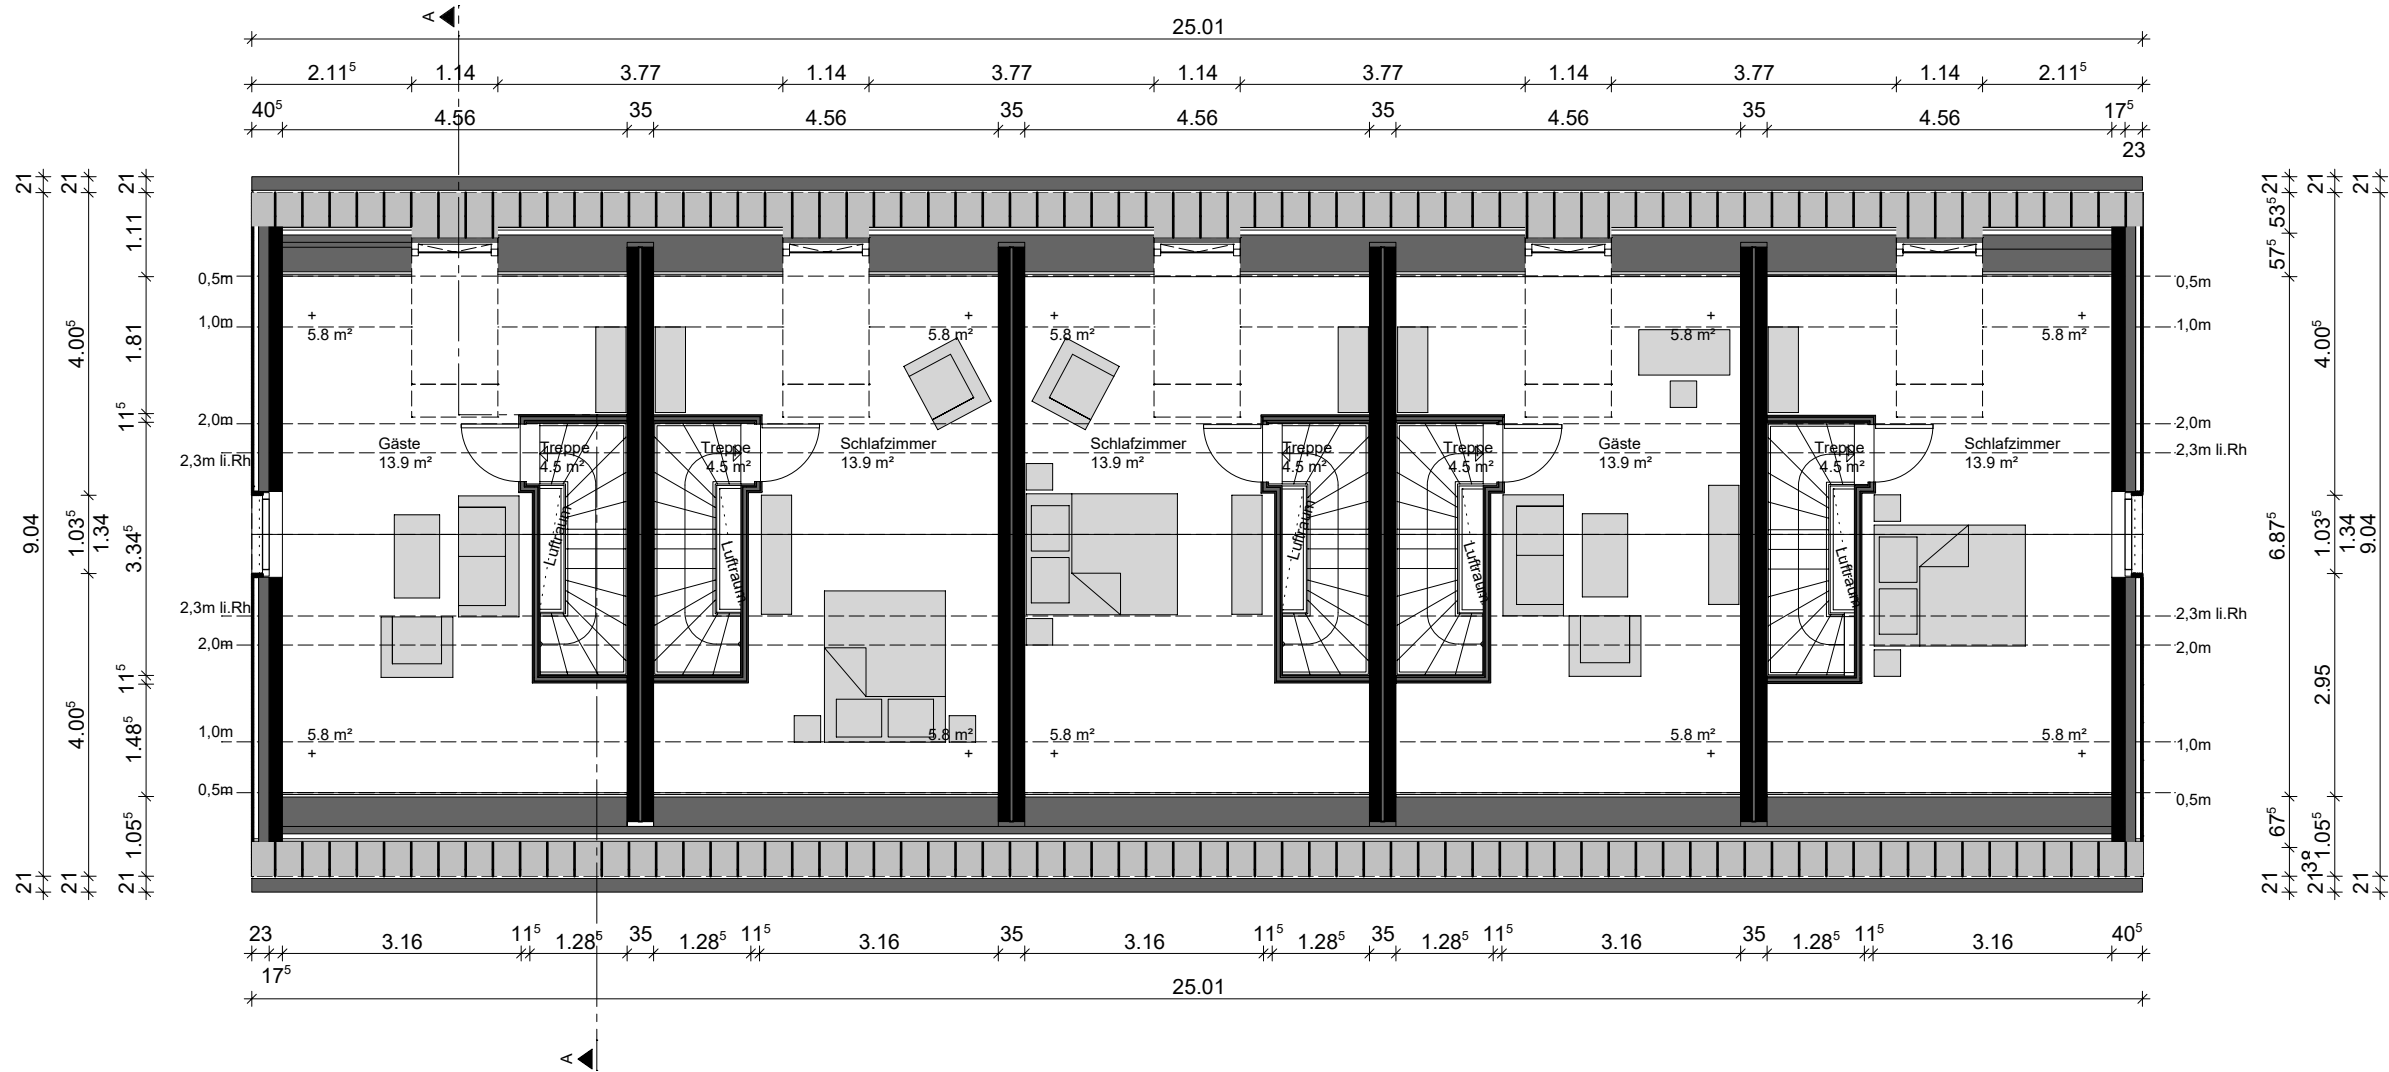

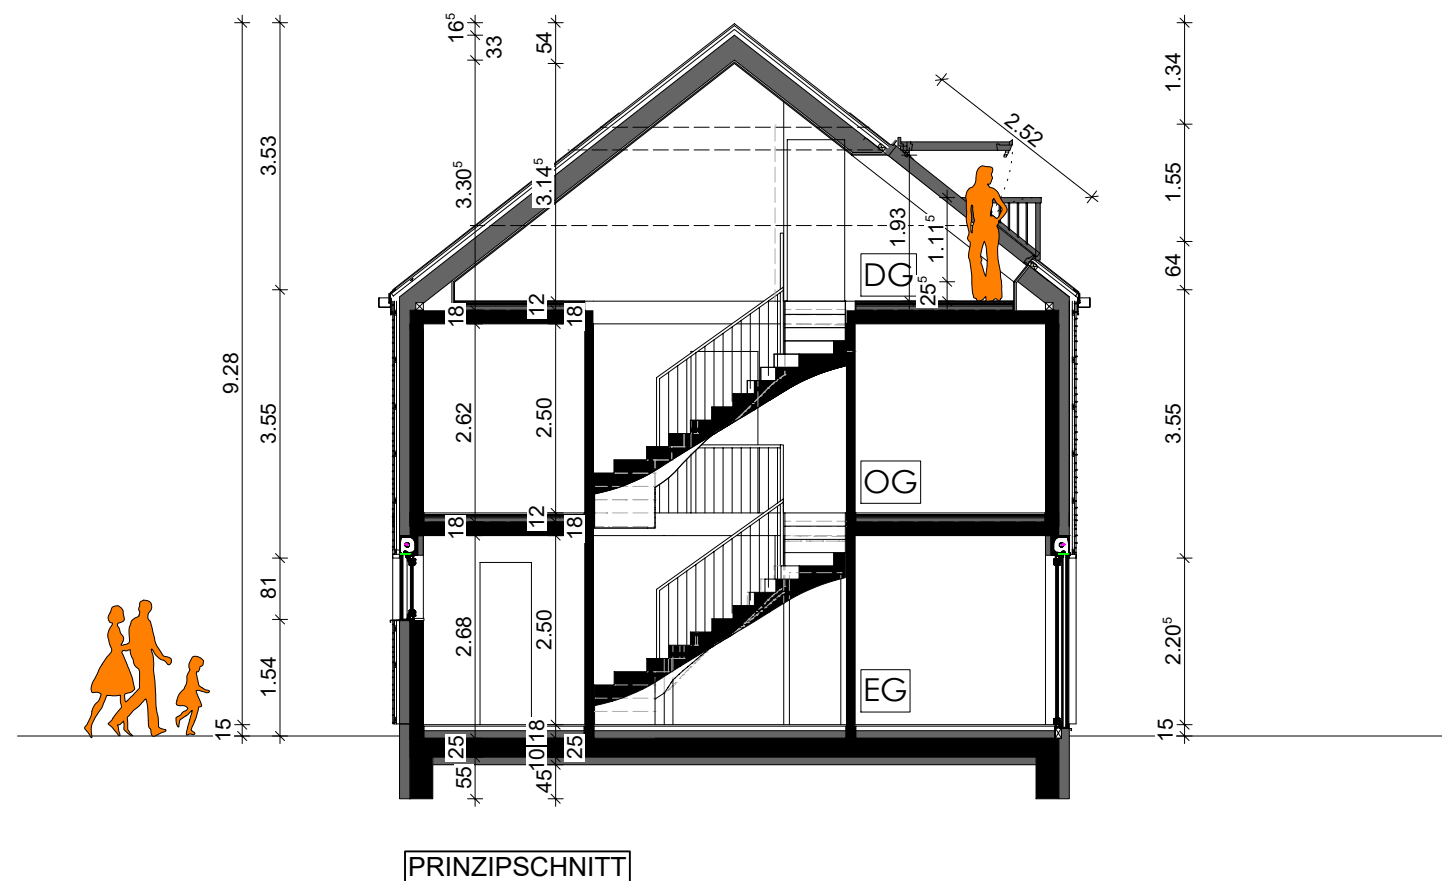

VERMARKTUNG

Bauherr:

Daehn Baugesellschaft mbH
Arnold-Heise-Straße 26
20249 Hamburg

GfG
architektenhäuser

GfG Hoch-Tief-Bau GmbH & Co. KG
Pomonaring 115
22926 Ahrensburg
Telefon 040-524 781 400

benjonda
architektur

Dipl.-Ing.[FH] Architekt Ben Jonda
Grosse Strasse 16-20 Tel: 04102-8952 200
22926 Ahrensburg info@benjonda.de

2025 - 08

Neubau eines
Reihenhauses (5 WE)

Bergstedter Chaussee 145
22395 Hamburg

Schnitt

Datum: 28.07.2025
gez: JPS
Maßstab: 1:100

0 1m 2m 3m



Ansicht Süd-Osten



Ansicht Süd-Westen

VERMARKTUNG

Bauherr:

Daehn Baugesellschaft mbH
Arnold-Heise-Straße 26
20249 Hamburg

GfG
architektenhäuser

GfG Hoch-Tief-Bau GmbH & Co. KG
Pomonaring 115
22926 Ahrensburg
Telefon 040-524 781 400

benjonda
architektur

Dipl.-Ing.[FH] Architekt Ben Jonda
Grosse Strasse 16-20 Tel: 04102-8952 200
22926 Ahrensburg info@benjonda.de


2025 - 08

Neubau eines
Reihenhauses (5 WE)

Bergstedter Chaussee 145
22395 Hamburg

Ansichten
Süd-Osten/-Westen

Datum: 28.07.2025
gez: JPS
Maßstab: 1:100
0 1m 2m 3m

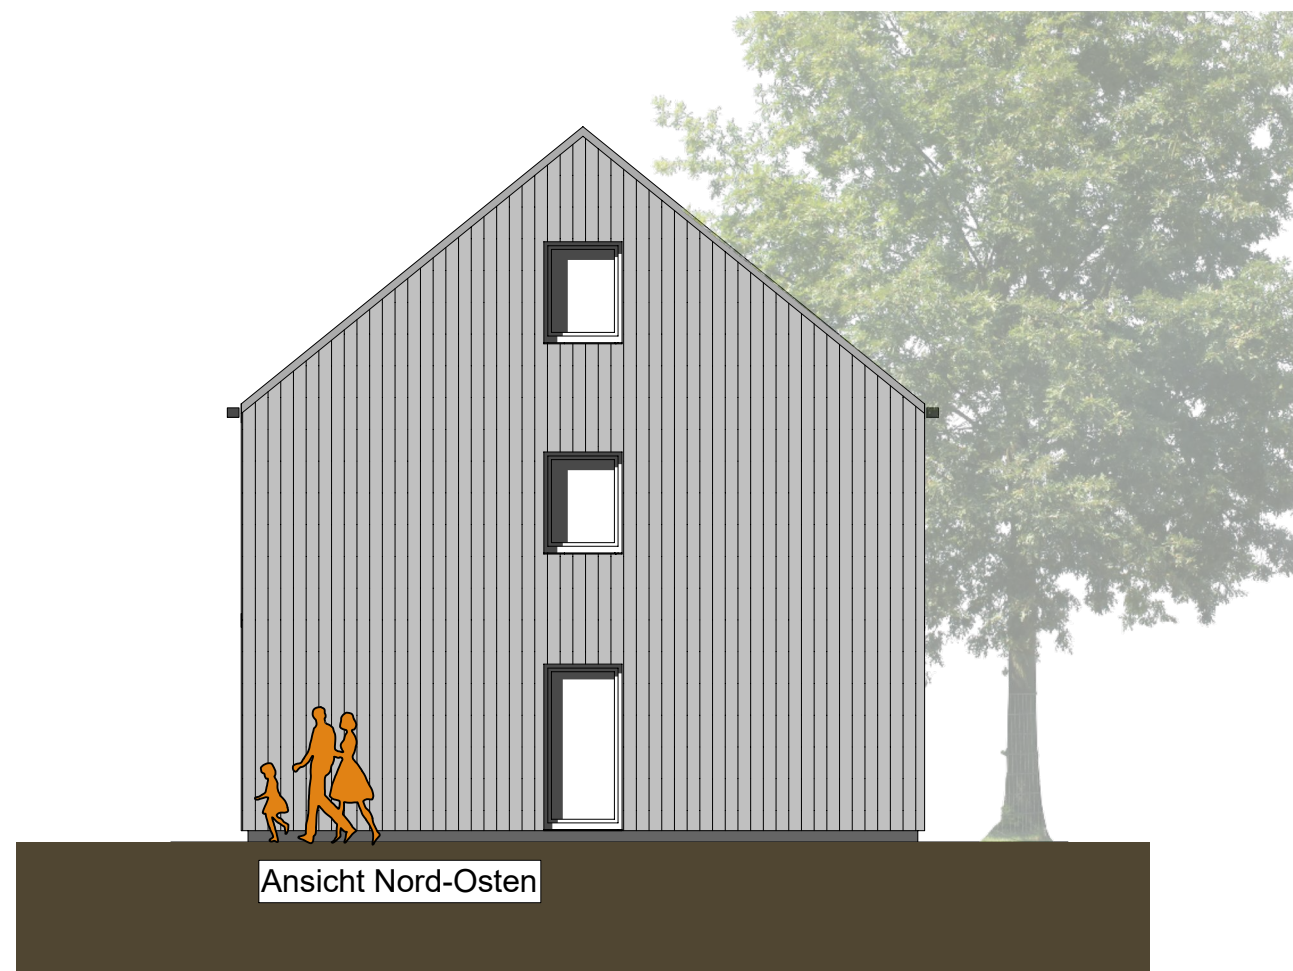

VERMARKTUNG

Bauherr:

Daehn Baugesellschaft mbH
Arnold-Heise-Straße 26
20249 Hamburg

GfG
architektenhäuser

GfG Hoch-Tief-Bau GmbH & Co. KG
Pomonaring 115
22926 Ahrensburg
Telefon 040-524 781 400

benjonda
architektur

Dipl.-Ing.[FH] Architekt Ben Jonda
Grosse Strasse 16-20 Tel: 04102-8952 200
22926 Ahrensburg info@benjonda.de

2025 - 08

Neubau eines
Reihenhauses (5 WE)

Bergstedter Chaussee 145
22395 Hamburg

Ansichten
Nord-Westen/-Osten

Datum: 28.07.2025

gez: JPS

Maßstab: 1:100

0 1m 2m 3m