

Wohn- und Nutzflächenberechnung

Erdgeschoss:	in qm
Technik	4,30
Küche	7,63
Essen	9,60
Wohnen	26,72
TH	6,68
Diele	4,75
Abstell	1,35
Gäste-WC	2,97
Terrasse zu 1/2	7,00
Gesamt EG:	71,00

Treppenhaus:	in qm
Technik/HWR	7,43
TRH	2,03
Gesamt (G):	9,46 zu 1/3 = 3,15

Projektleitung
BHB BHB Ingenieurbüro und Projektbüro GmbH
 Kottbuscher Str. 12555 Berlin
 Telefon: +49 (0)30 48 52 14 99
 Fax: +49 (0)30 45 12 33 38
 www.bauzeichnung.de

Ausführungsplanung


Neubau eines Dreifamilienhauses
 Straßener Straße 4 - Haus A
 12523 Berlin
 Bemerkung: Kautsch. Flur 2. Flurstück 1345/15

Grundriss Erdgeschoss

Erskizzen Plan: Herrmann
 Sachb.: Gohlhaar
 Zeichner: Gohlhaar
 Datum:

Plan-Nr.: **STO_AP_GR_50_00**
 Maßstab: **1:50**
 Blattgröße: **A3**
 Ort: Berlin

Blätter: 1
 Reihenfolgeplan:

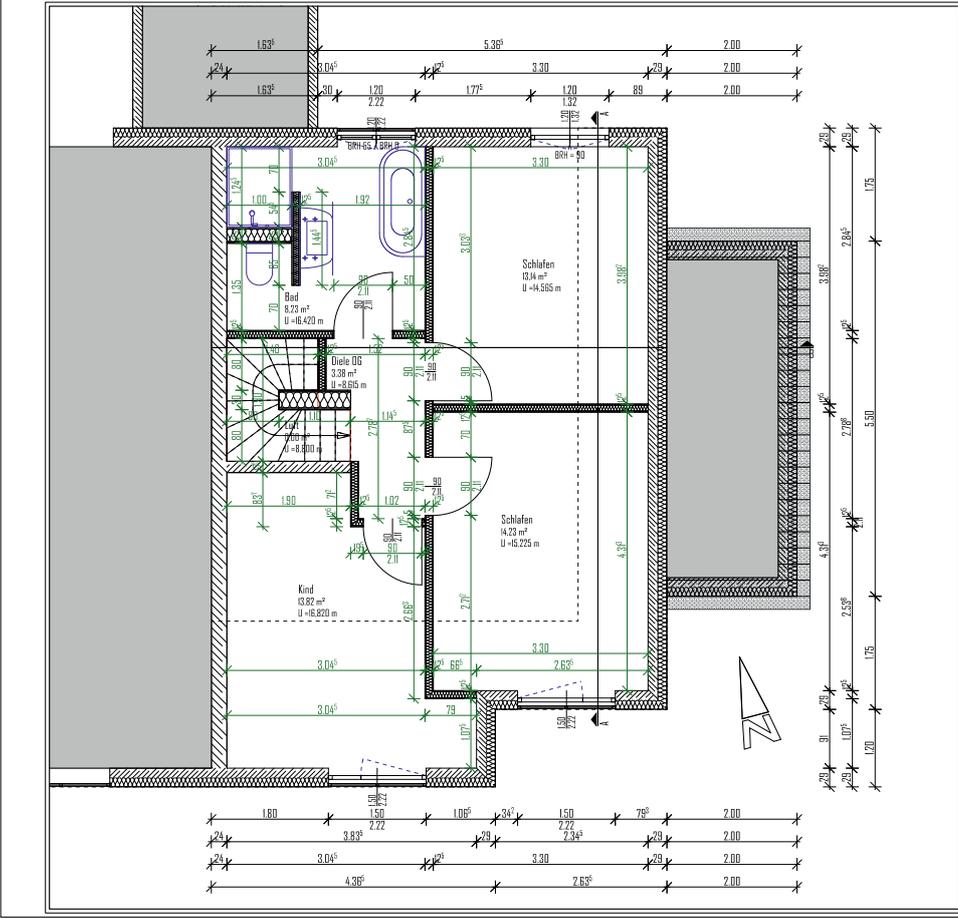

Wohn- und Nutzflächenberechnung

Obergeschoss:	in qm
Bad	8,23
Diele	3,38
Schlafen	13,14
Schlafen	14,23
Kind	13,82
Gesamt OG:	52,80

Projektleitung
BHB BHB Ingenieurbüro und Projektbüro GmbH
 Kottbuscher Str. 12555 Berlin
 Telefon: +49 (0)30 48 52 14 99
 Fax: +49 (0)30 45 12 33 38
 www.bauzeichnung.de

Ausführungsplanung

Neubau eines Dreifamilienhauses
 Straßener Straße 4 - Haus A
 12523 Berlin
 Bemerkung: Kautsch. Flur 2. Flurstück 1345/15

Grundriss Obergeschoss

Erskizzen Plan: Herrmann
 Sachb.: Gohlhaar
 Zeichner: Gohlhaar
 Datum:

Plan-Nr.: **STO_AP_GR_50_01**
 Maßstab: **1:50**
 Blattgröße: **A3**
 Ort: Berlin

Blätter: 1
 Reihenfolgeplan: