



WOHNUNG 76 (6.OG)

3-Zimmer · Wfl. 108,63 qm · Maßstab 1:75

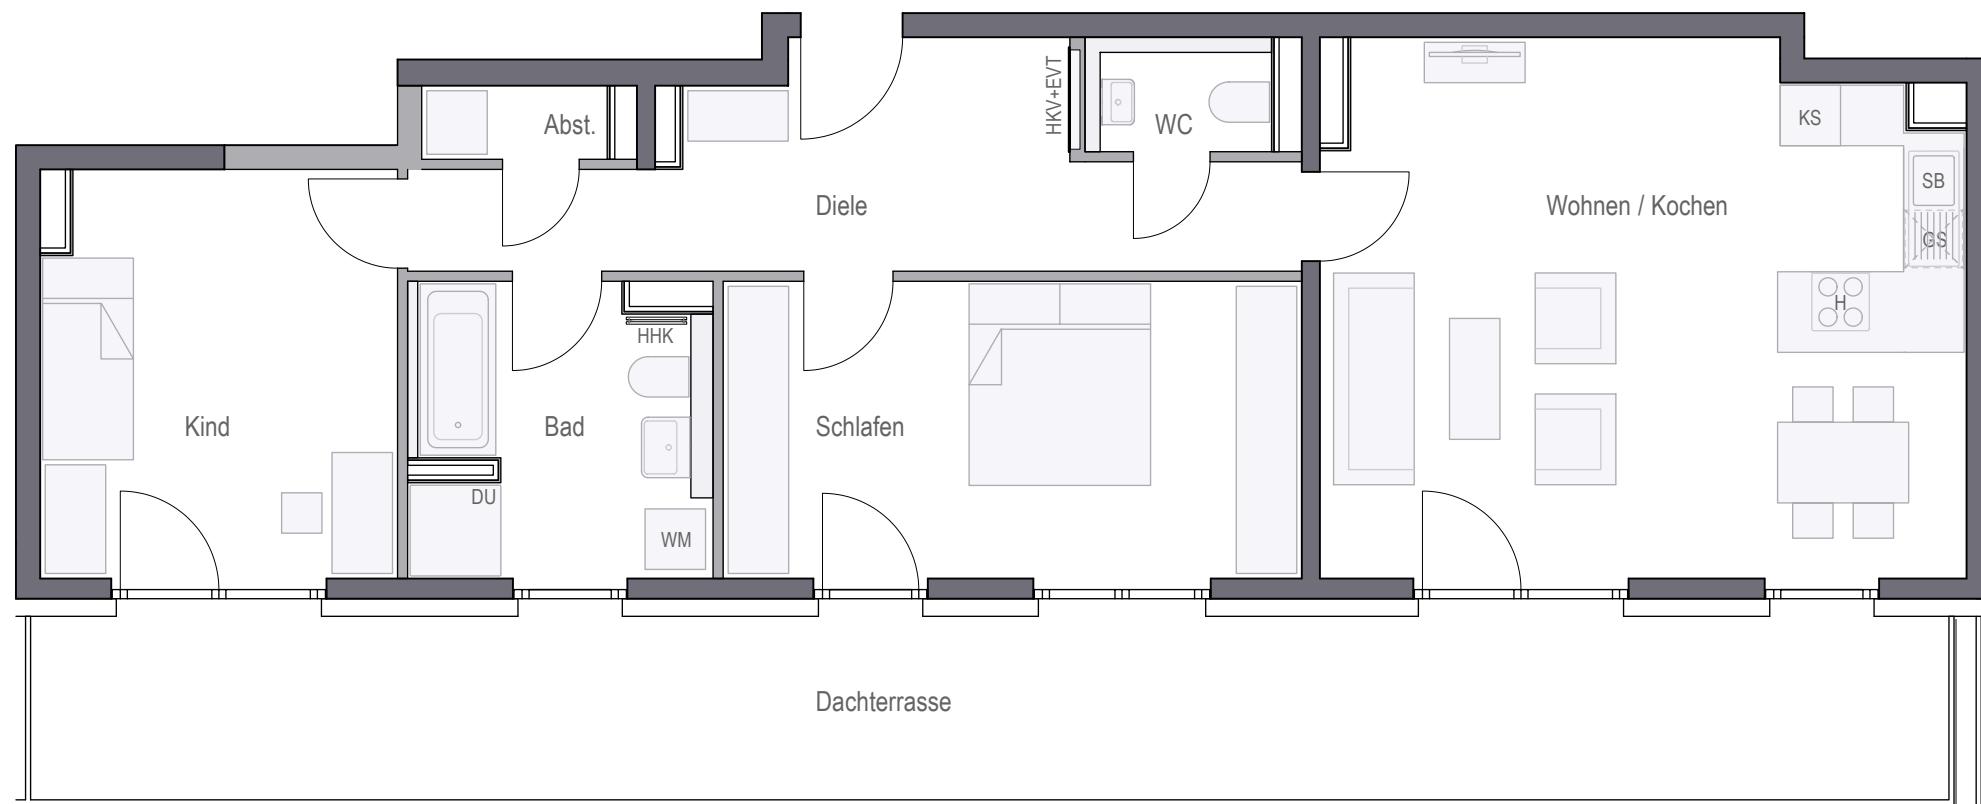

QUARTIER
NEUHAUSEN

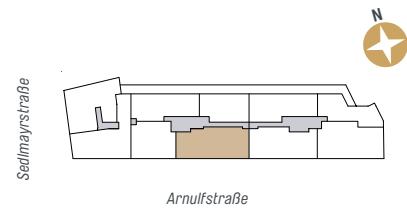

Wohnen/Kochen	33,33 m ²
Schlafen	17,24 m ²
Kind	14,34 m ²
Bad	8,53 m ²
WC	2,10 m ²
Diele	13,66 m ²
Abstellraum	1,34 m ²
Gesamt	90,54 m²
Dachterrasse (50%)	18,09 m ²
WOHNFLÄCHE GESAMT	108,63 m²

CONCEPT BAU Projekt Neuhausen GmbH-Hans-Cornelius-Straße 4 · 82166 Gräfelfing
Projektrealisierung durch die CONCEPT BAU GmbH für die CONCEPT BAU Projekt Neuhausen GmbH

gemäß Wohnflächenberechnung vom 17.10.2019

Vorbehaltlich Änderungen aufgrund von technischen Notwendigkeiten. Die angegebenen Flächen wurden nach Rohbaumaßen ermittelt.
Einzelne Änderungen vorbehalten. Illustrationen aus Sicht des Illustrators. Möblierung im Preis nicht enthalten.
Vorab-Grundrisse, Planungsstand 17.10.2019

EVT Elektroverteilung
H Herd
HHK Handtuchheizkörper
RR Regenfallrohr

AHD Abhangdecke
HKV Heizkreisverteiler
KS Kühlshrank
DU Dusche

RR Regenrohr
DK Deckenkoffer
SB Spülbecken

GS Spülmaschine
WM Waschmaschine
DA Deckenabsenkung

0 1m 2m 3m
Planungshilfe im Maßstab 1:75