
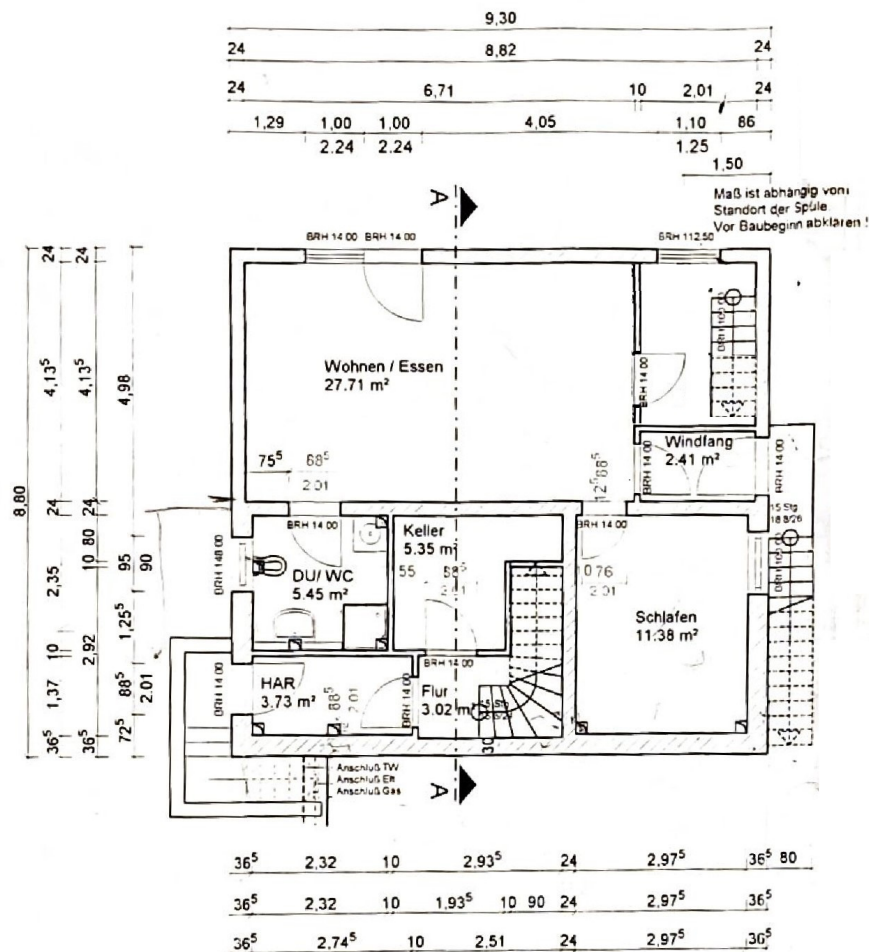


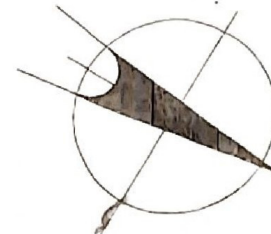

LEGENDE

- PPW 2, Dünnbettmörtel
- PPW 4, Dünnbettmörtel
- Holzständerbauweise
- Stahlbeton
- unbewehrter Beton

Kurzzeichen

- FR Schmutzwasserfallrohr
(d.h. Deckendurchbruch 20/20 cm)
- FFB Fertigfußboden
- RFB Rohfußboden
- BRH Brüstungshöhe
- DN Durchmesser

Alle Brüstungshöhen bezogen auf OK Rohdecke!

Sämtliche Maße sind vor Baubeginn örtlich zu prüfen

Town & Country
Massivhäuser

Projekt: Neubau Einfamilienhaus Typ Trendhaus

74677 Dörzbach

Bauherr:

Unterschrift:

Architekt: Dipl.-Ing. Wolfgang Gollnick
Heinrichstraße 12 - 14
99817 Eisenach
Tel./ Fax 03691-71287/ 785090
Unterschrift:

Bauteil: Grundriss Untergeschoss

Maßstab:

1 : 100

Datum:

30.05.2002