


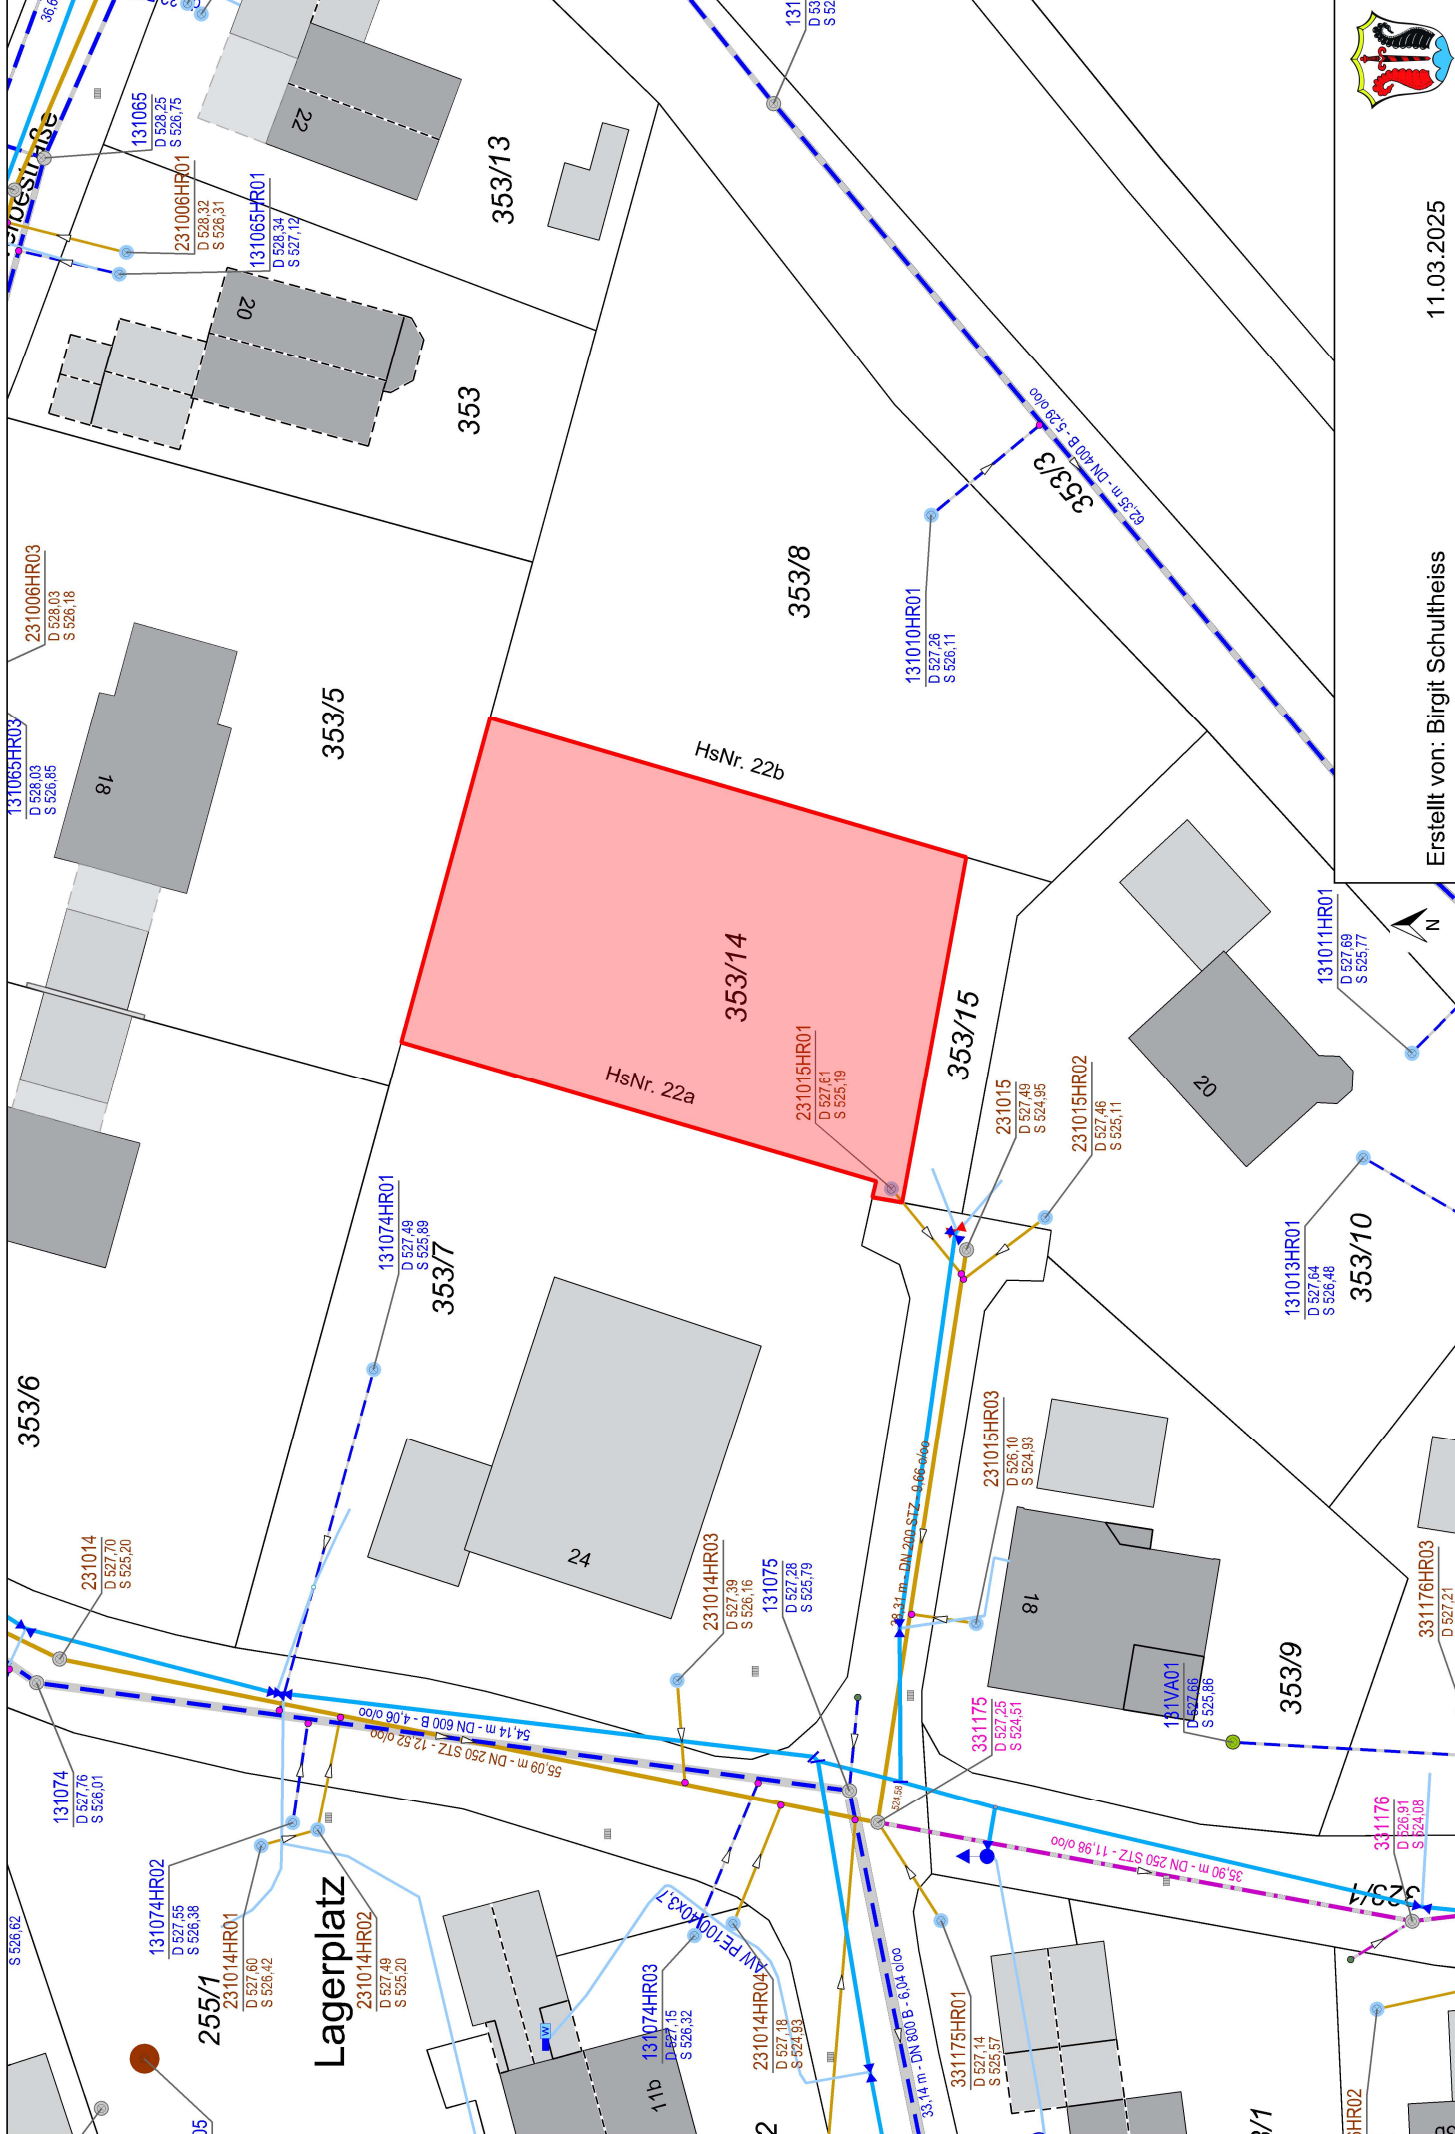

Erstellt von: Birgit Schultheiss

11.03.2025

Maßstab 1:500

Kein amtlicher Lageplan, nur für dienstliche Zwecke. Zur Maßentnahme nur bedingt geeignet! ©Daten: LDBV 2025