
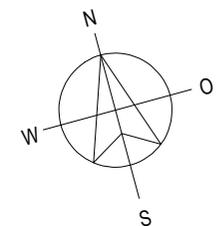


t malz
immobilien

OBJEKT: 2270
24989 Dollerup
PLANINHALT: Grundriss Erdgeschoss
MAßSTAB: 1:100



Grundriss zur Massentnahme nicht geeignet!

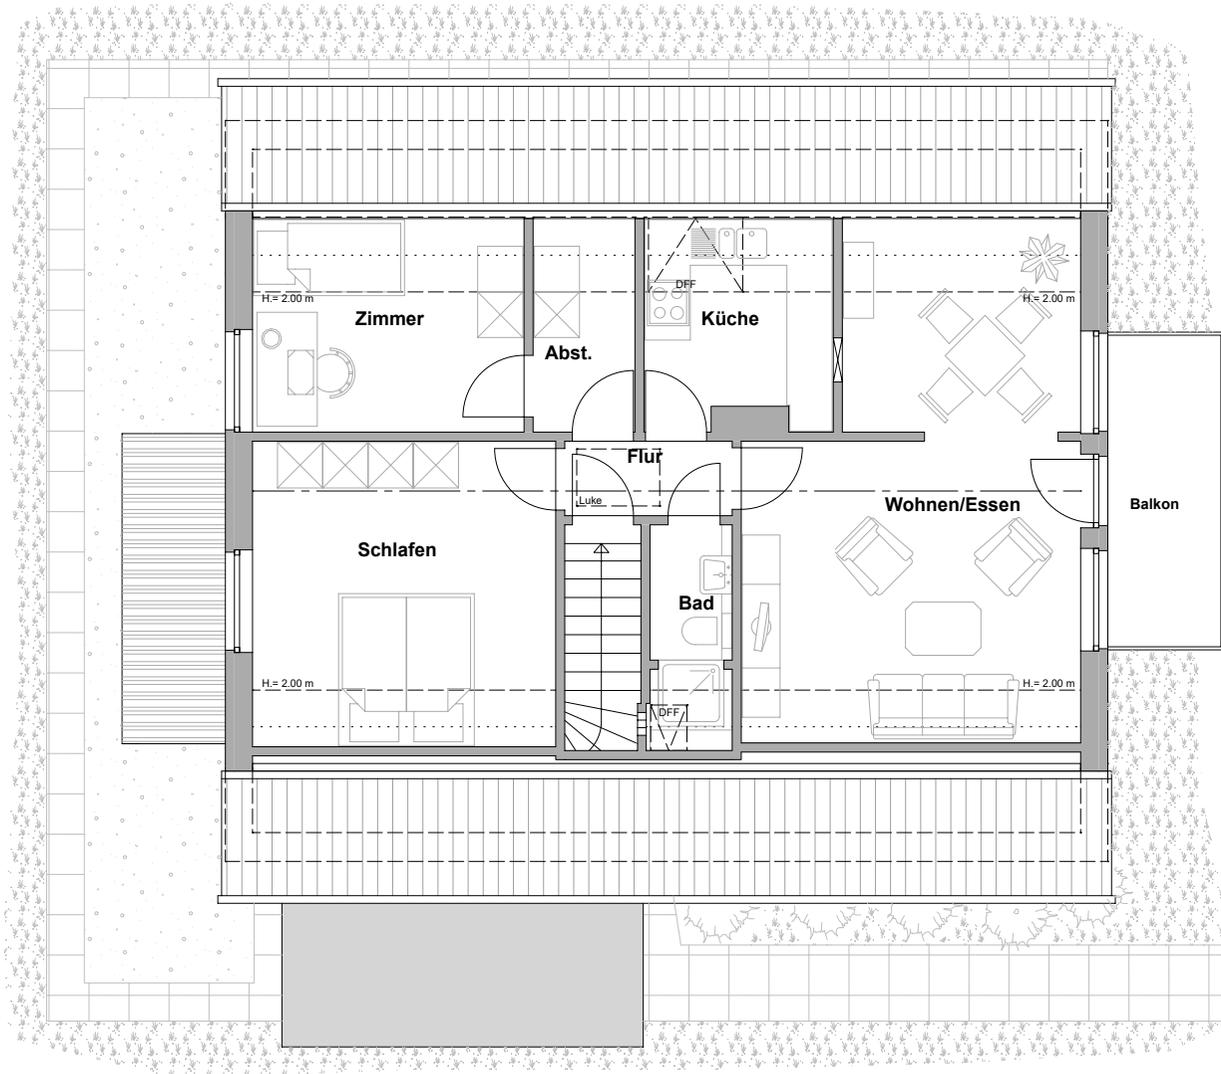

t malz
 immobilien

OBJEKT: 2270
 24989 Dollerup
 PLANINHALT: Grundriss Dachgeschoss
 MAßSTAB: 1:100

Grundriss zur Massentnahme nicht geeignet!

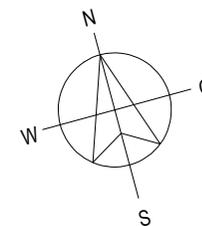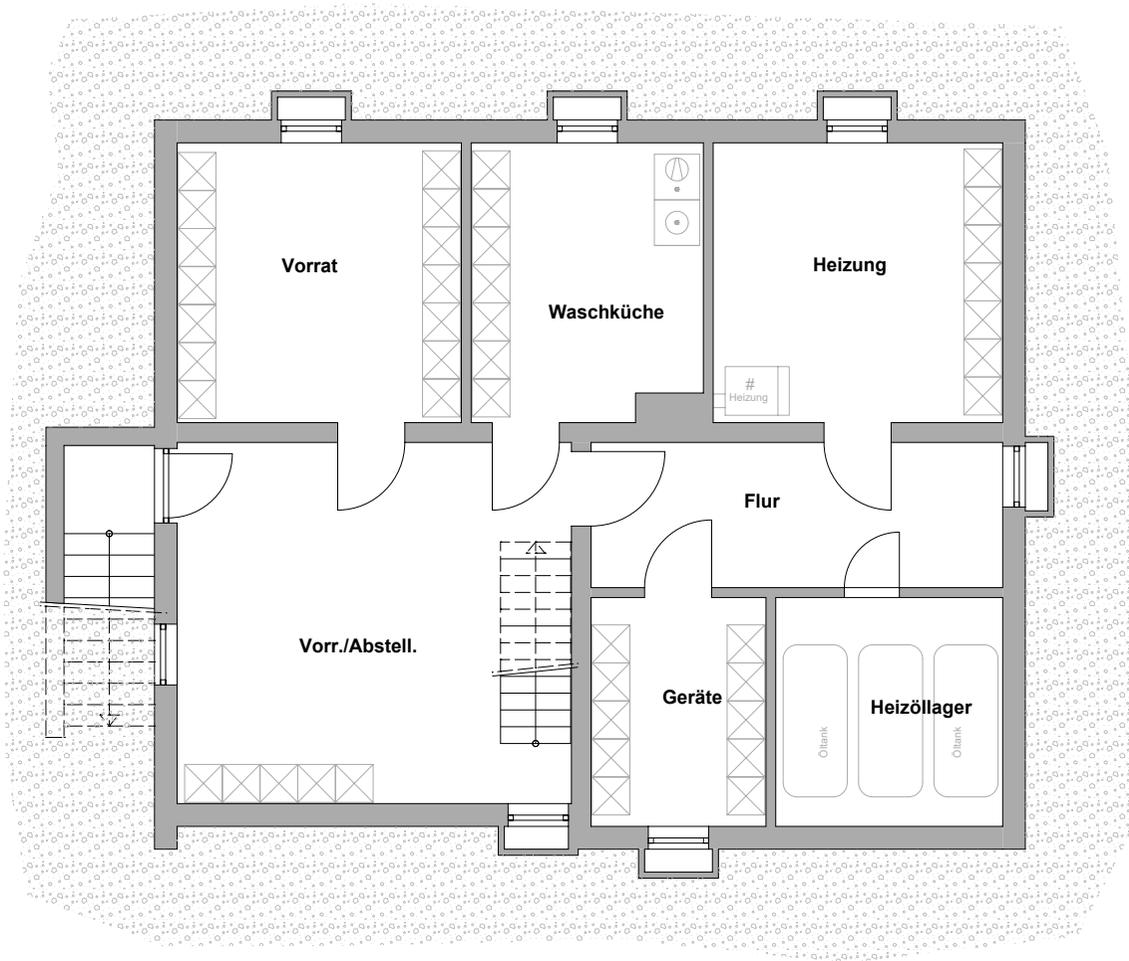

t malz
 Immobilien

OBJEKT: 2270
 24989 Dollerup
PLANINHALT: Grundriss Kellergeschoss
MAßSTAB: 1:100

Grundriss zur Massentnahme nicht geeignet!