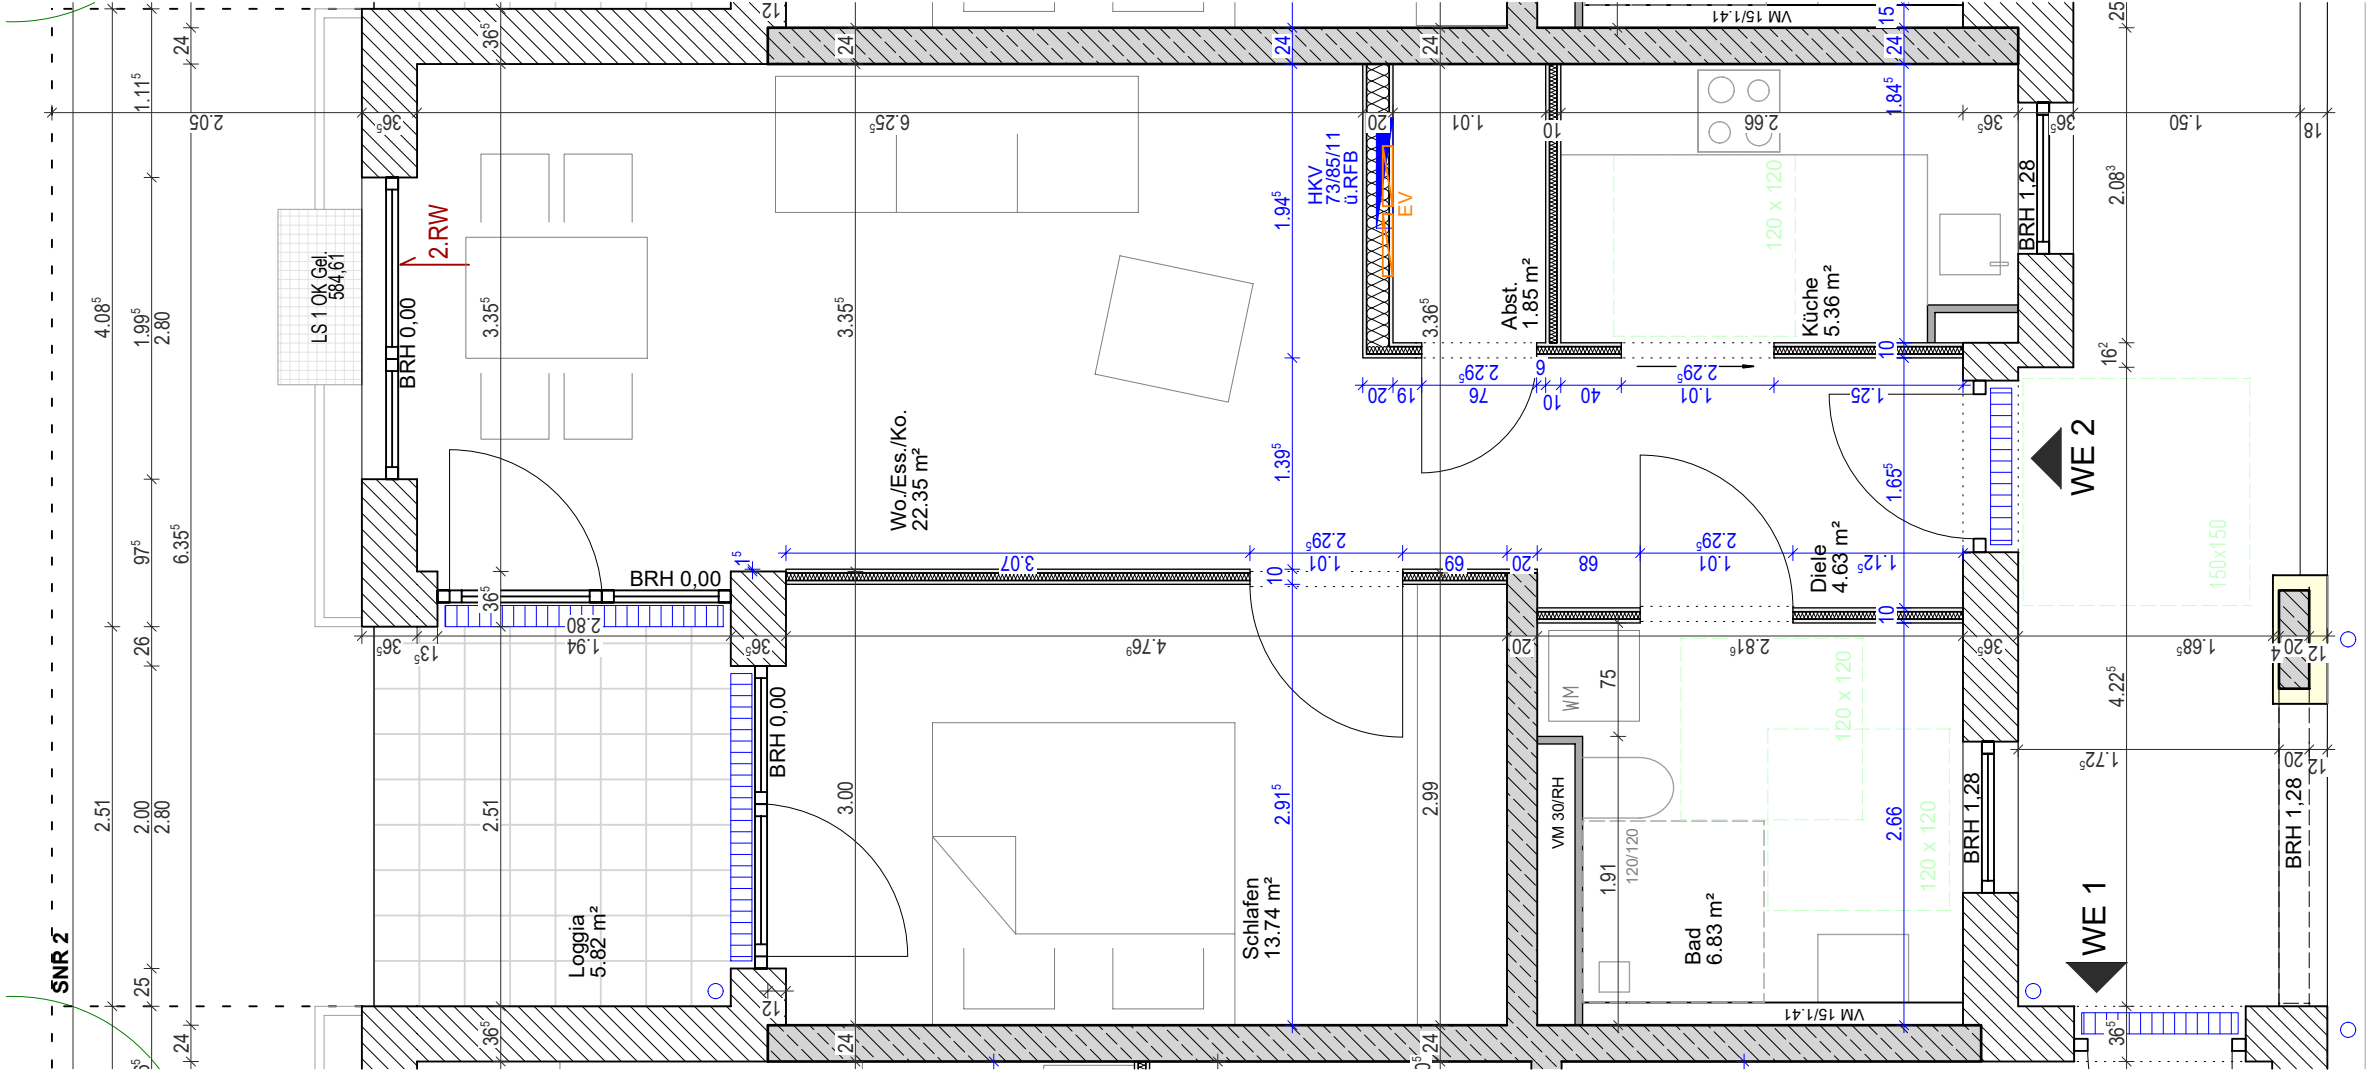


- Brüstungshöhen sind Höhen ab Rohfussboden (Fussbodenaufbau 16cm) - Vormauerungen sind ca.-Masse - Flächen sind Realflächen und keine Wohnflächen	SOLARPLAN SINDELFINGEN			Senlorenwohn., Herrenberger Str.14, 71131 Oberjettingen	Plan-Nr.: 6.02
	FREIE ARCHITEKTEN FRITZ + HUSCHKA + BUSSE 71065 SINDELFINGEN, NECKARSTR. 1 TELEFON 07031 7067-0 TELEFAX 7076-77			Hirschberger, Egartening 22, 75378 Bad Liebenzell	Maßstab: 1:50
	Index:	Datum:	Änderung:	Wohnungsgrundriss Erdgeschoss, WHG 2	Datum: 17.07.2023
					Projekt-Nr.: 2028