


LAGE

Flächenübersicht	
Allgemein	Flächen
Name	
Raum 1	F= 23.25 m2
Raum 2	F= 46.16 m2
Raum 3	F= 16.35 m2
Raum 4	F= 7.00 m2
Raum 5	F= 11.92 m2
Hebeanlage	F= 2.30 m2
WC Damen	F= 4.19 m2
WC Herren	F= 1.95 m2
WC Personal	F= 1.40 m2
Flur	F= 2.60 m2
Elektorraum	F= 3.21 m2
	F= 120.24 m2

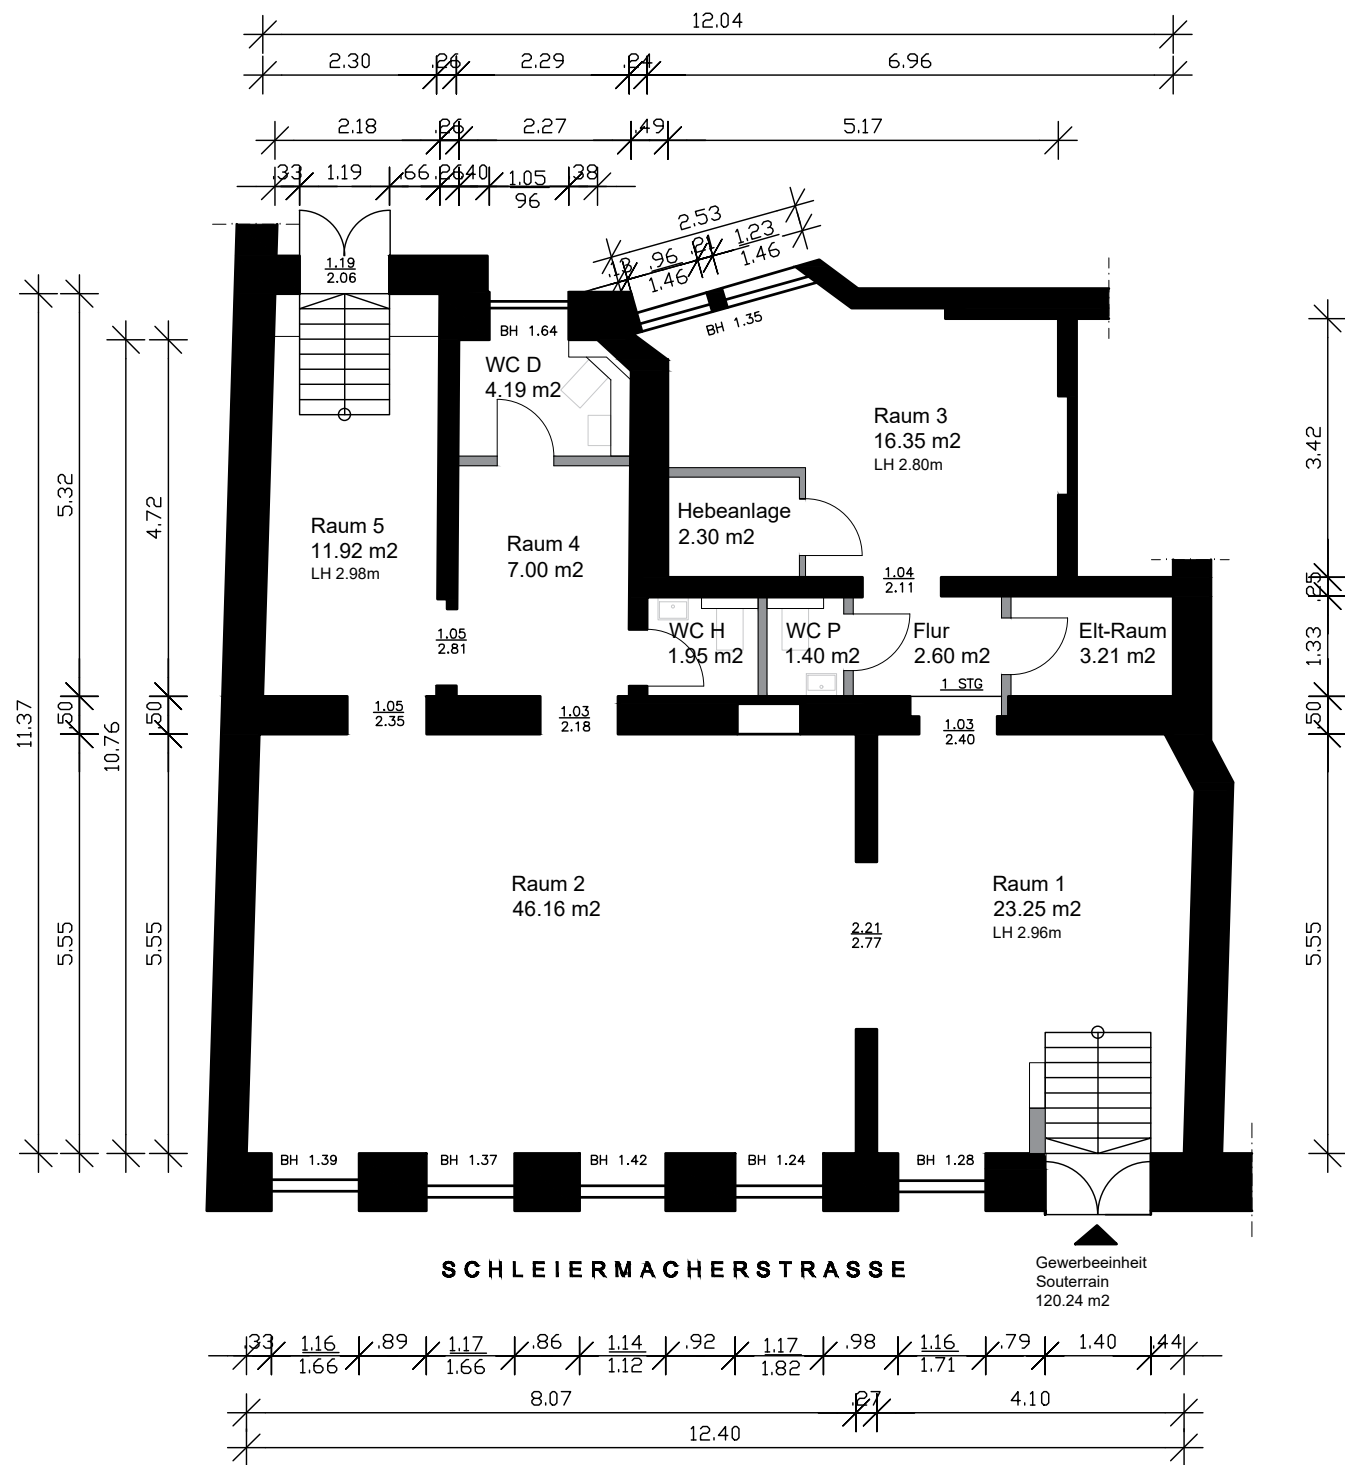

IDAH GmbH Müggelseedamm 70 12587 Berlin		AUFTRAGGEBER
Jennifer Wenzel Architektin, M.Sc. Wröhmännerstr. 9 13585 Berlin		ERSTELLT
Gewerbeeinheit Schleiermacherstr. 9 - 10961 Berlin		PROJEKT
Grundriss Souterrain links		PLANINHALT
BESTAND		
Datum:	16.05.2025	gez.: Wenzel
Plan-Nr.:	B-01	Maßstab: 1:100
Plan-Index:	0	Blattgröße: DIN A3
		gepl.: