


**Gemeinde Schwarzenberg**

Hof 454  
 6867 Schwarzenberg  
 gemeinde@schwarzenberg.cnv.at

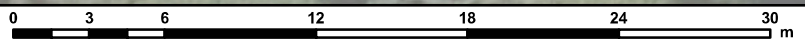

**Lageplan**

Ersteller Gem. Schwarzenberg  
 Erstellungsdatum 18.12.2024  
 Datengrundlagen: © vorarlberg netz, © Land Vorarlberg, © BEV



Erstellt für Maßstab  
 1:300

