


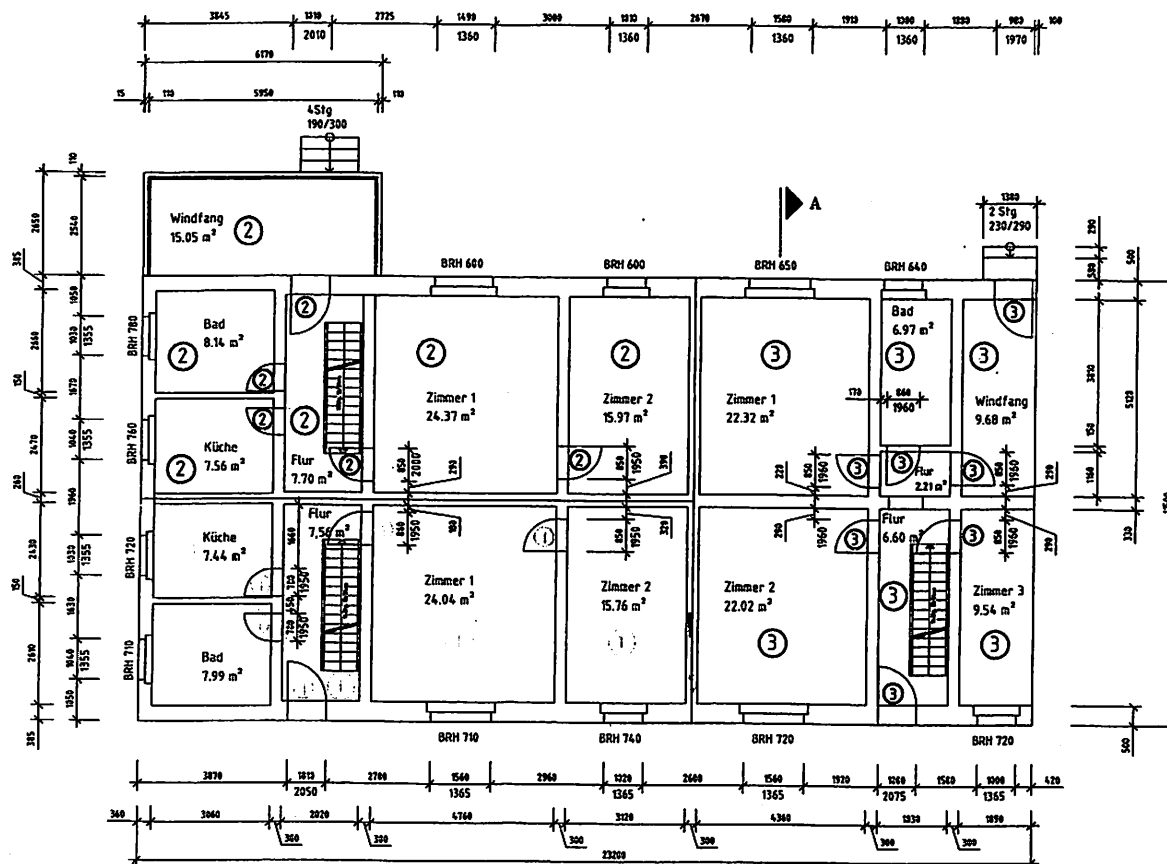

Legende

- ① Wohnung 1
- ② Wohnung 2
- ③ Wohnung 3



LEGENDE			
	Stahlschutt		Wärmeisolation
	Beton unbeschichtet		Wärmeisolation
	Betonoberputz		Fußbodenbelag
	Porenbeton-Mauerwerk		Dachendachstuhl
	Mauerwerk		Wanddurchbruch
	Putz, Misch		Schicht
	Estrich		Dachstuhl
	Holz (ger. u. Faser)		

Alle Erläuterungen, Vorlagen- und Öffnungsmaße ab OKFF
 Alle tragenden und konstruktiven Bauteile müssen nach geprüfter statischer Berechnung hergestellt werden.
 Abmessungen und Ausprägungen in Stahlbetonbauteilen sind nach den Schnittplänen bzw. nach der Statik herzustellen.

Änderungen / Ergänzungen

ACHTUNG: Alle Maße sind am Bau zu überprüfen!

Der Entwurf ist geistiges Eigentum des Planers und urheberrechtlich geschützt. Vervielfältigungen und Weitergabe an Dritte sind ohne schriftliche Genehmigung des Planers untersagt.
 Bei Mißbrauch bleiben rechtliche Schritte vorbehalten.

Vorbereitet

Gezeichnet

Planverkleinerung

Planbeschriftung

Aufteilungsplan

Grundriss Erdgeschoss

OKFF EG ± 0,00

NB ± 0,00

Leistungssphase

Genehmigungsplanung Abgeschlossenheit

Maßstab 1:100

Verfasser

Gezeichnet

Projekts-Nr.

Zeichn.-Nr.

Datum

Blatttitel

12-028

EG-4-1

