


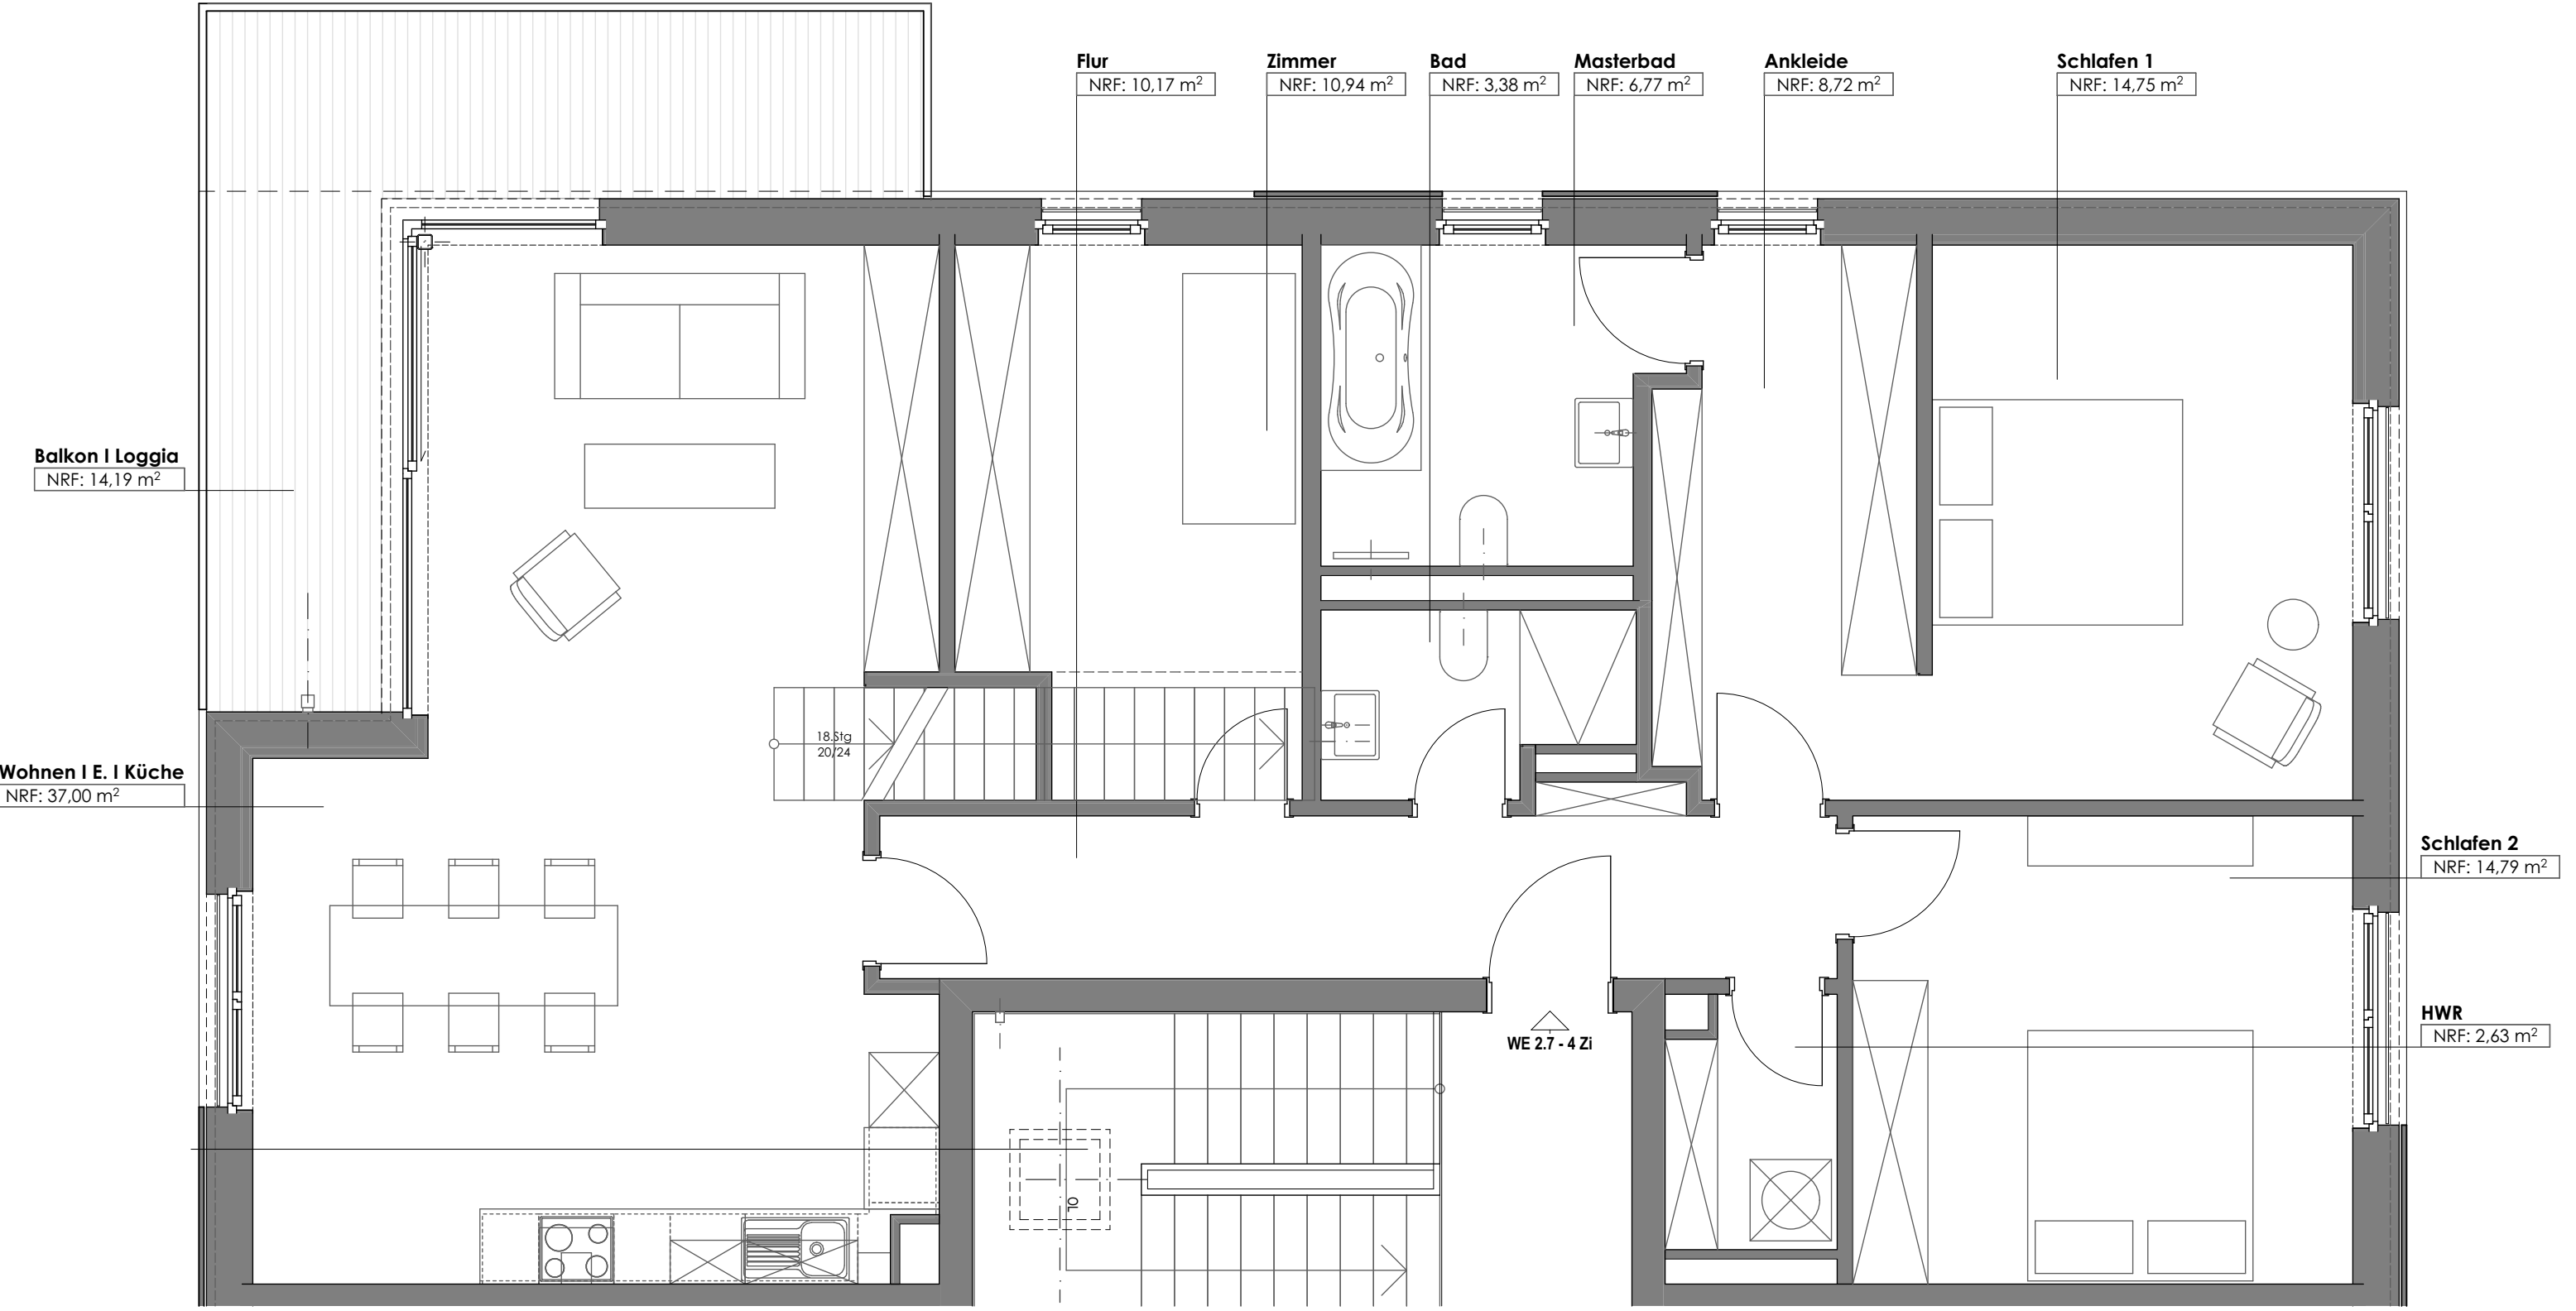

BAUVORHABEN Neubau von 8 Mehrfamilienhäusern mit Tiefgarage Falkenberger Strasse 143 D 13088 Berlin		HAUS 2 - WOHNUNGSGRUNDRISS - WE 2.7	
BAUHERR Fa. Falkowski Projektentwicklung GmbH Cahnsdorf 125A, 15926 Luckau E-Mail: info@falkowski-gruppe.de		2.OBERGESCHOSS	
 Hinweis: Alle Maße und sonstige Angaben können abweichen und sind vor Ort zu prüfen.		Maßstab: 1:50	Datum: 02.12.2024